


广州市黄埔区（中新广州知识城）2019年度第二批次城镇建设用地征地预告公示意图

38453.20

38453.70

图例

- |        |       |
|--------|-------|
| 图例     | 1/071 |
| 图斑编号   | —     |
| 地类代码   | ○     |
| 征地红线   | —     |
| 界址点符号  | ○     |
| 界址点编号  | J1    |
| 地类界线   | ····· |
| 权属界线   | —     |
| 权属单位名称 | 集体    |

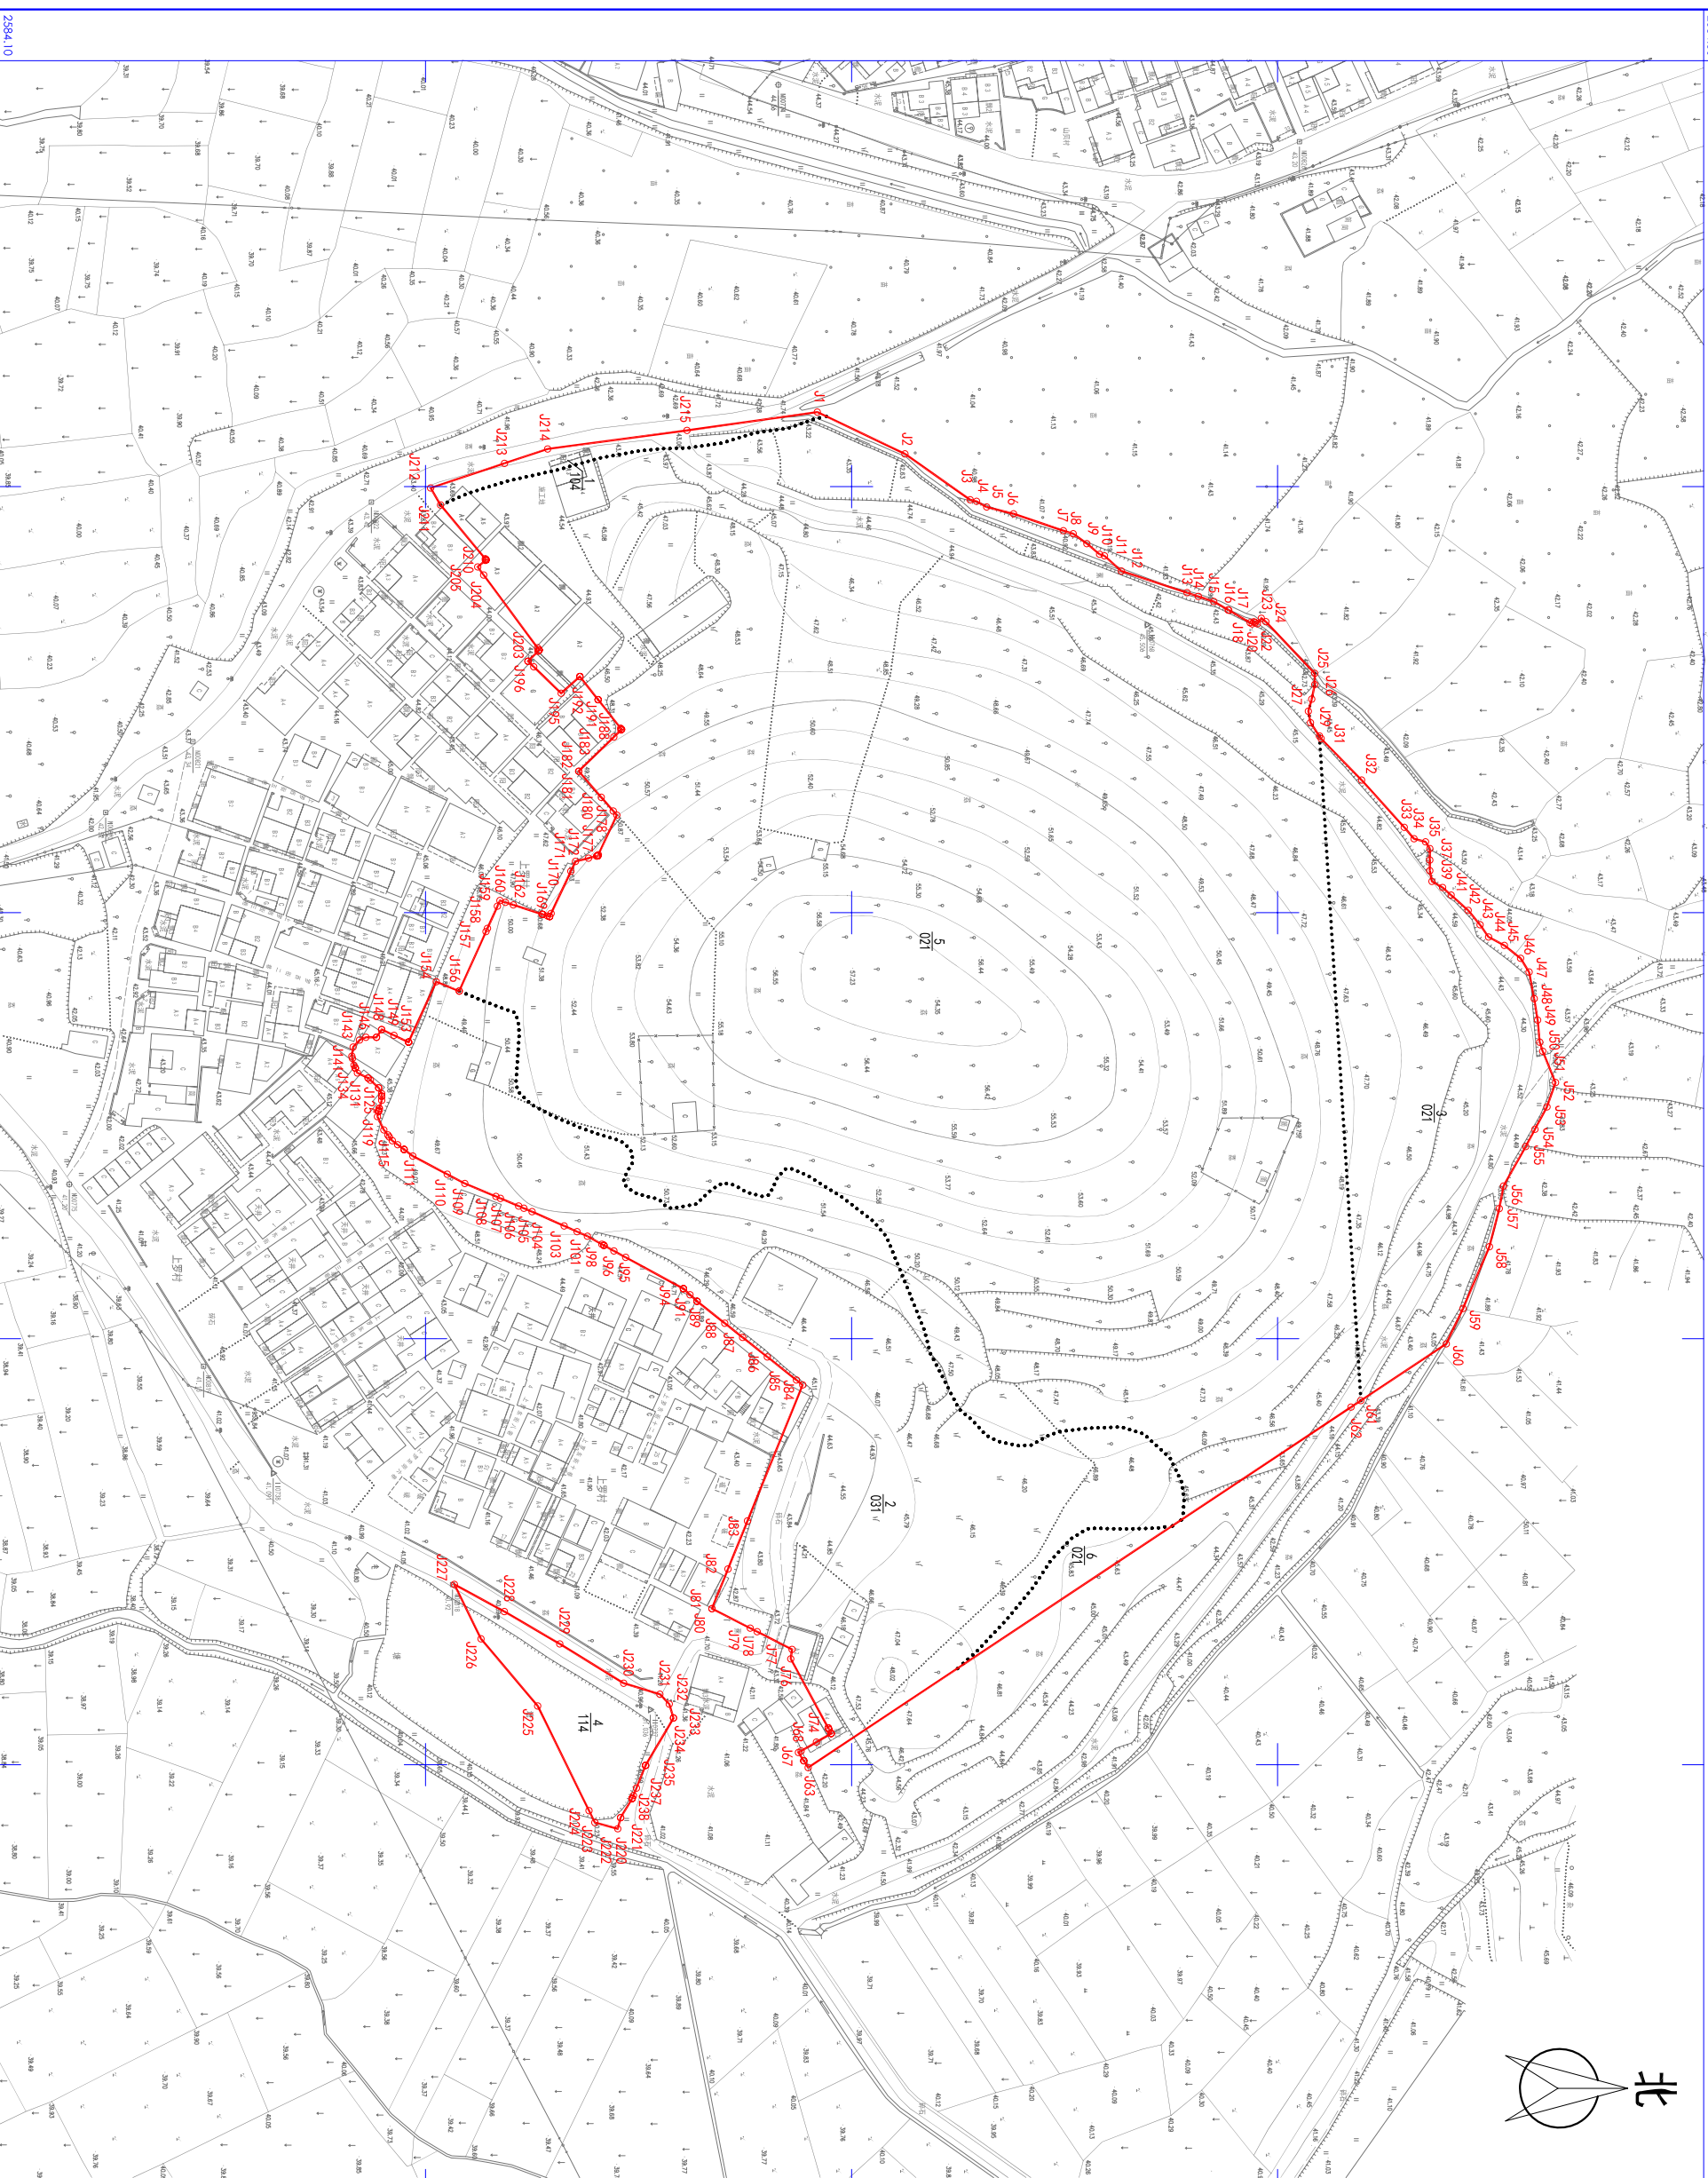

2584.10

2584.10

38453.20

38453.70

2000 国家大地坐标系

1:1000