


39444.7
2517.9

39445.2
2517.9

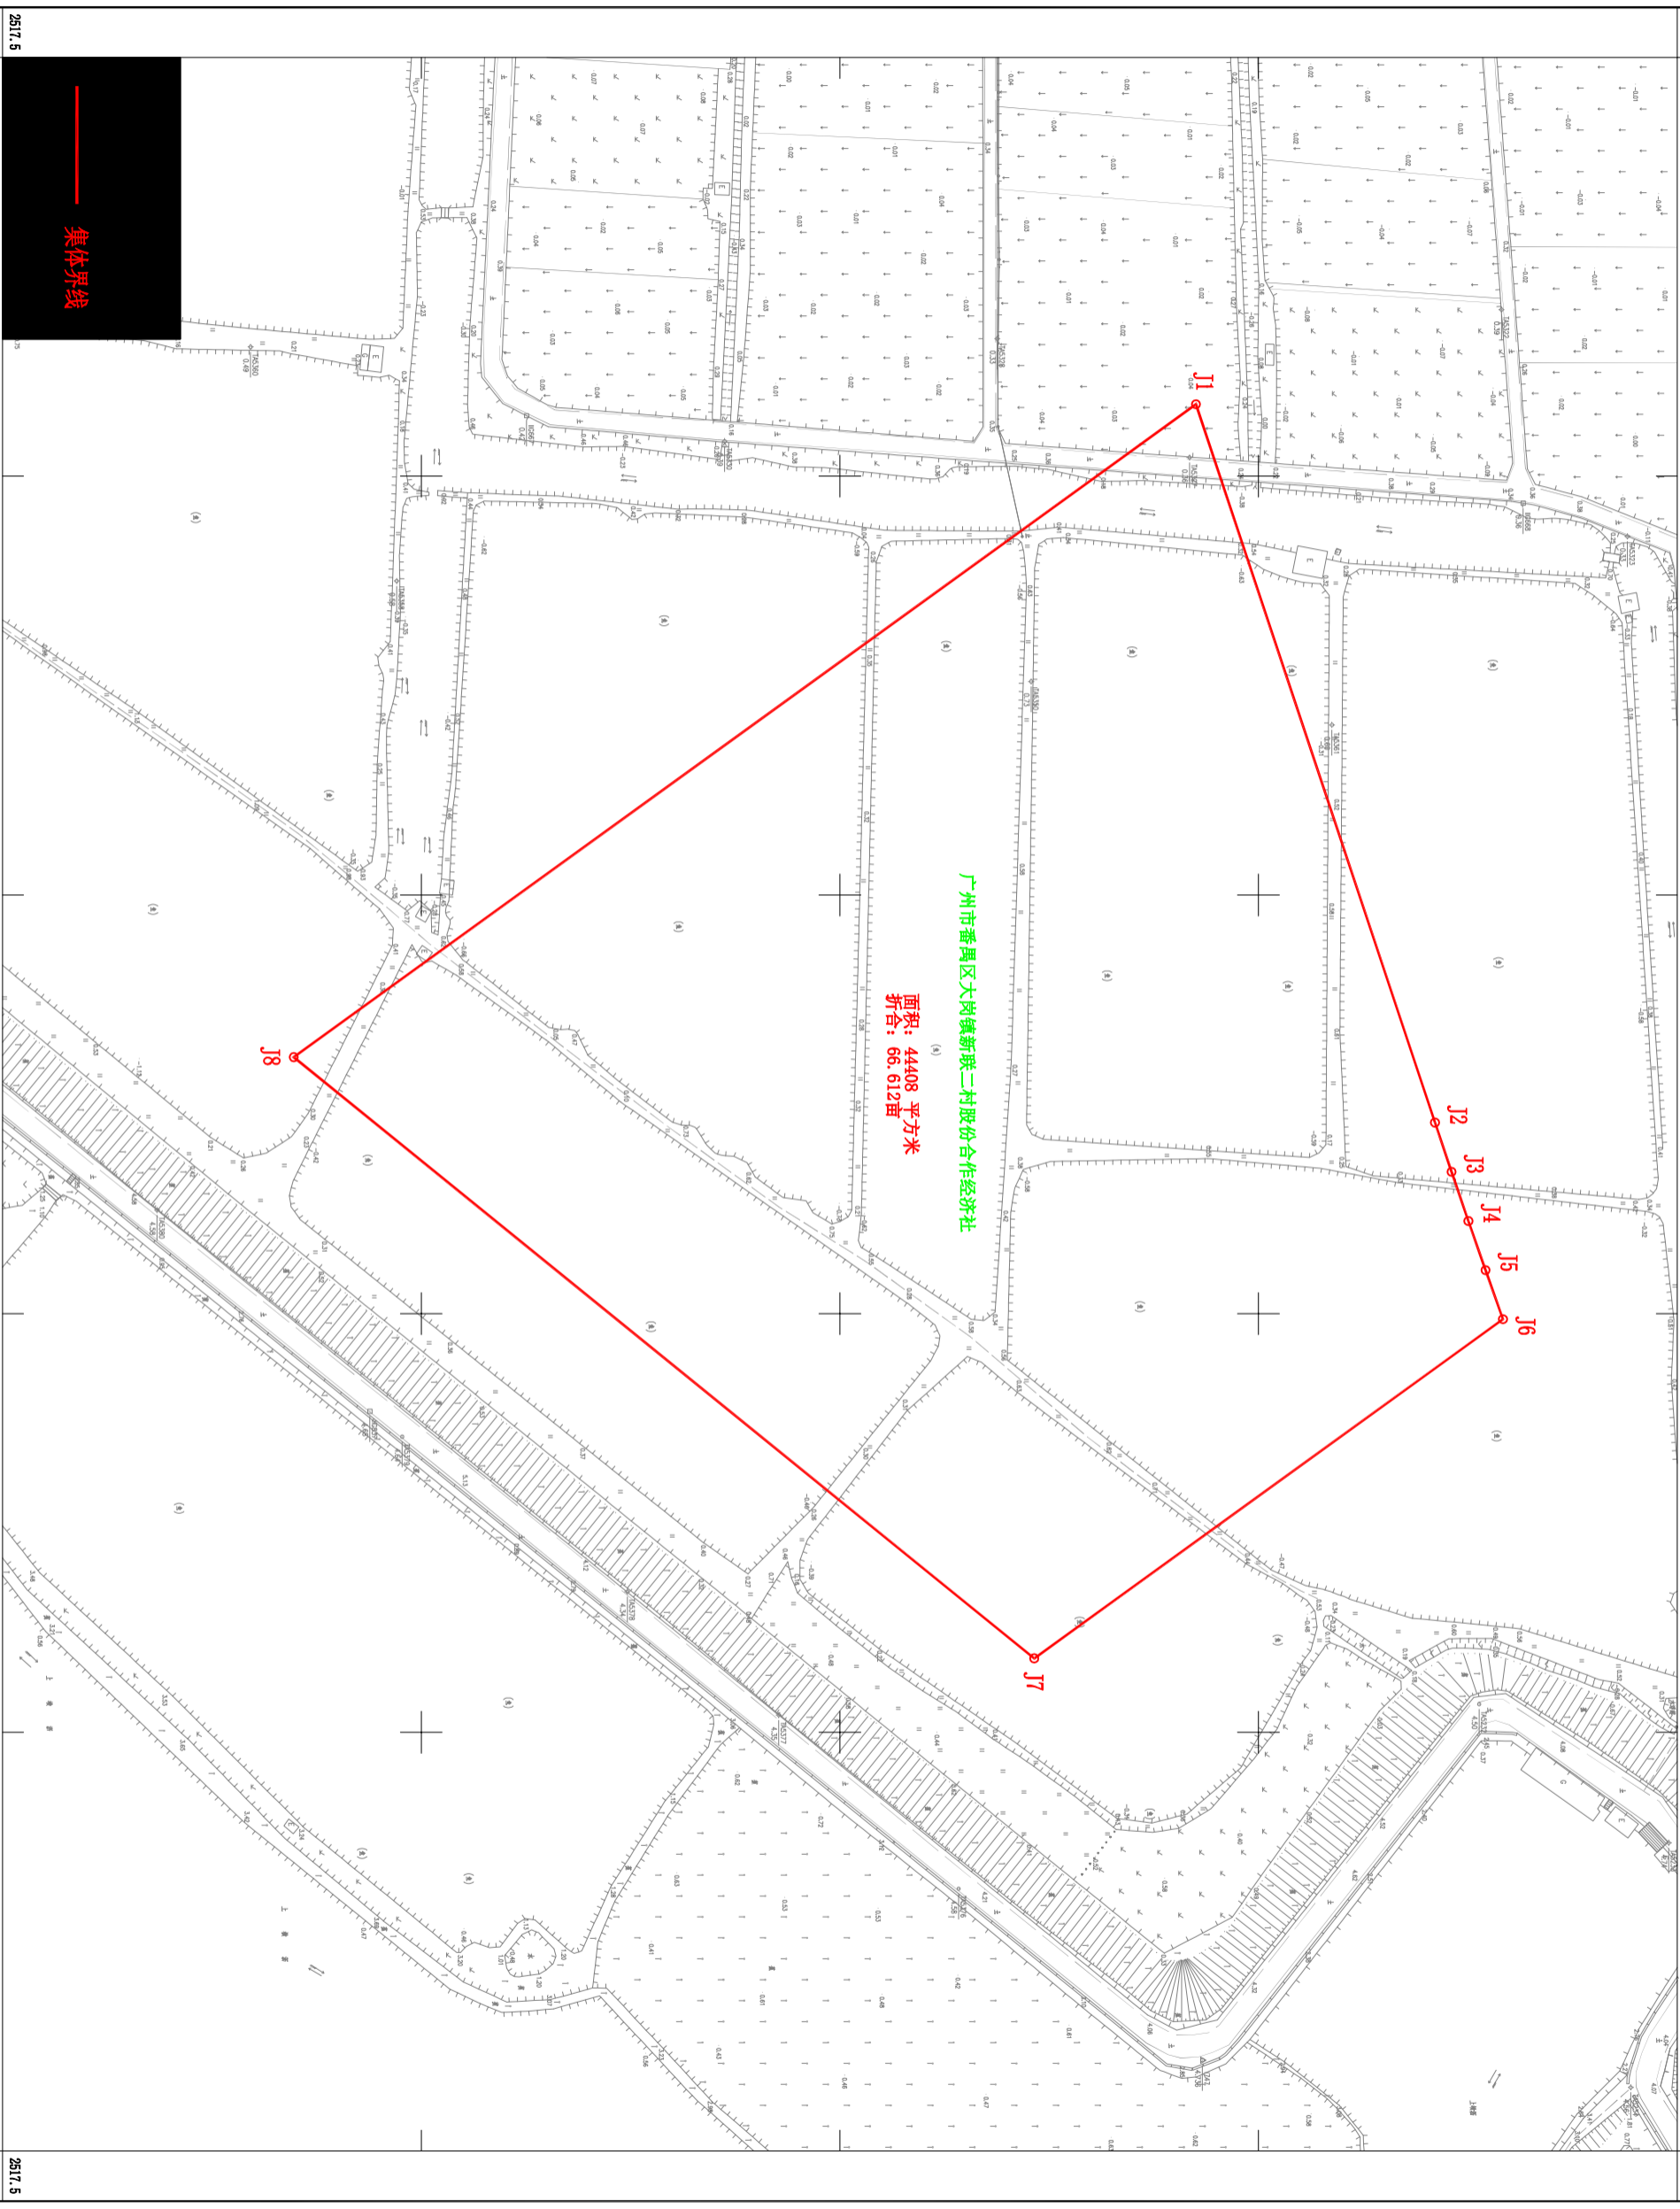

集体界线

广州市番禺区大岗镇新联二村股份合作经济社
面积: 44408 平方米
折合: 66.612亩

2517.5

2517.5

39444.7

39445.2

2009年数字化测图
2000国家大地坐标系
广州高程系, 等高距为1米

1:1000

测绘单位: 广东省地质测绘院
绘图员: 余秋雄
检查员: 王剑辉
日期: 2019年7月4日