


洗村站征收土地预公告附图

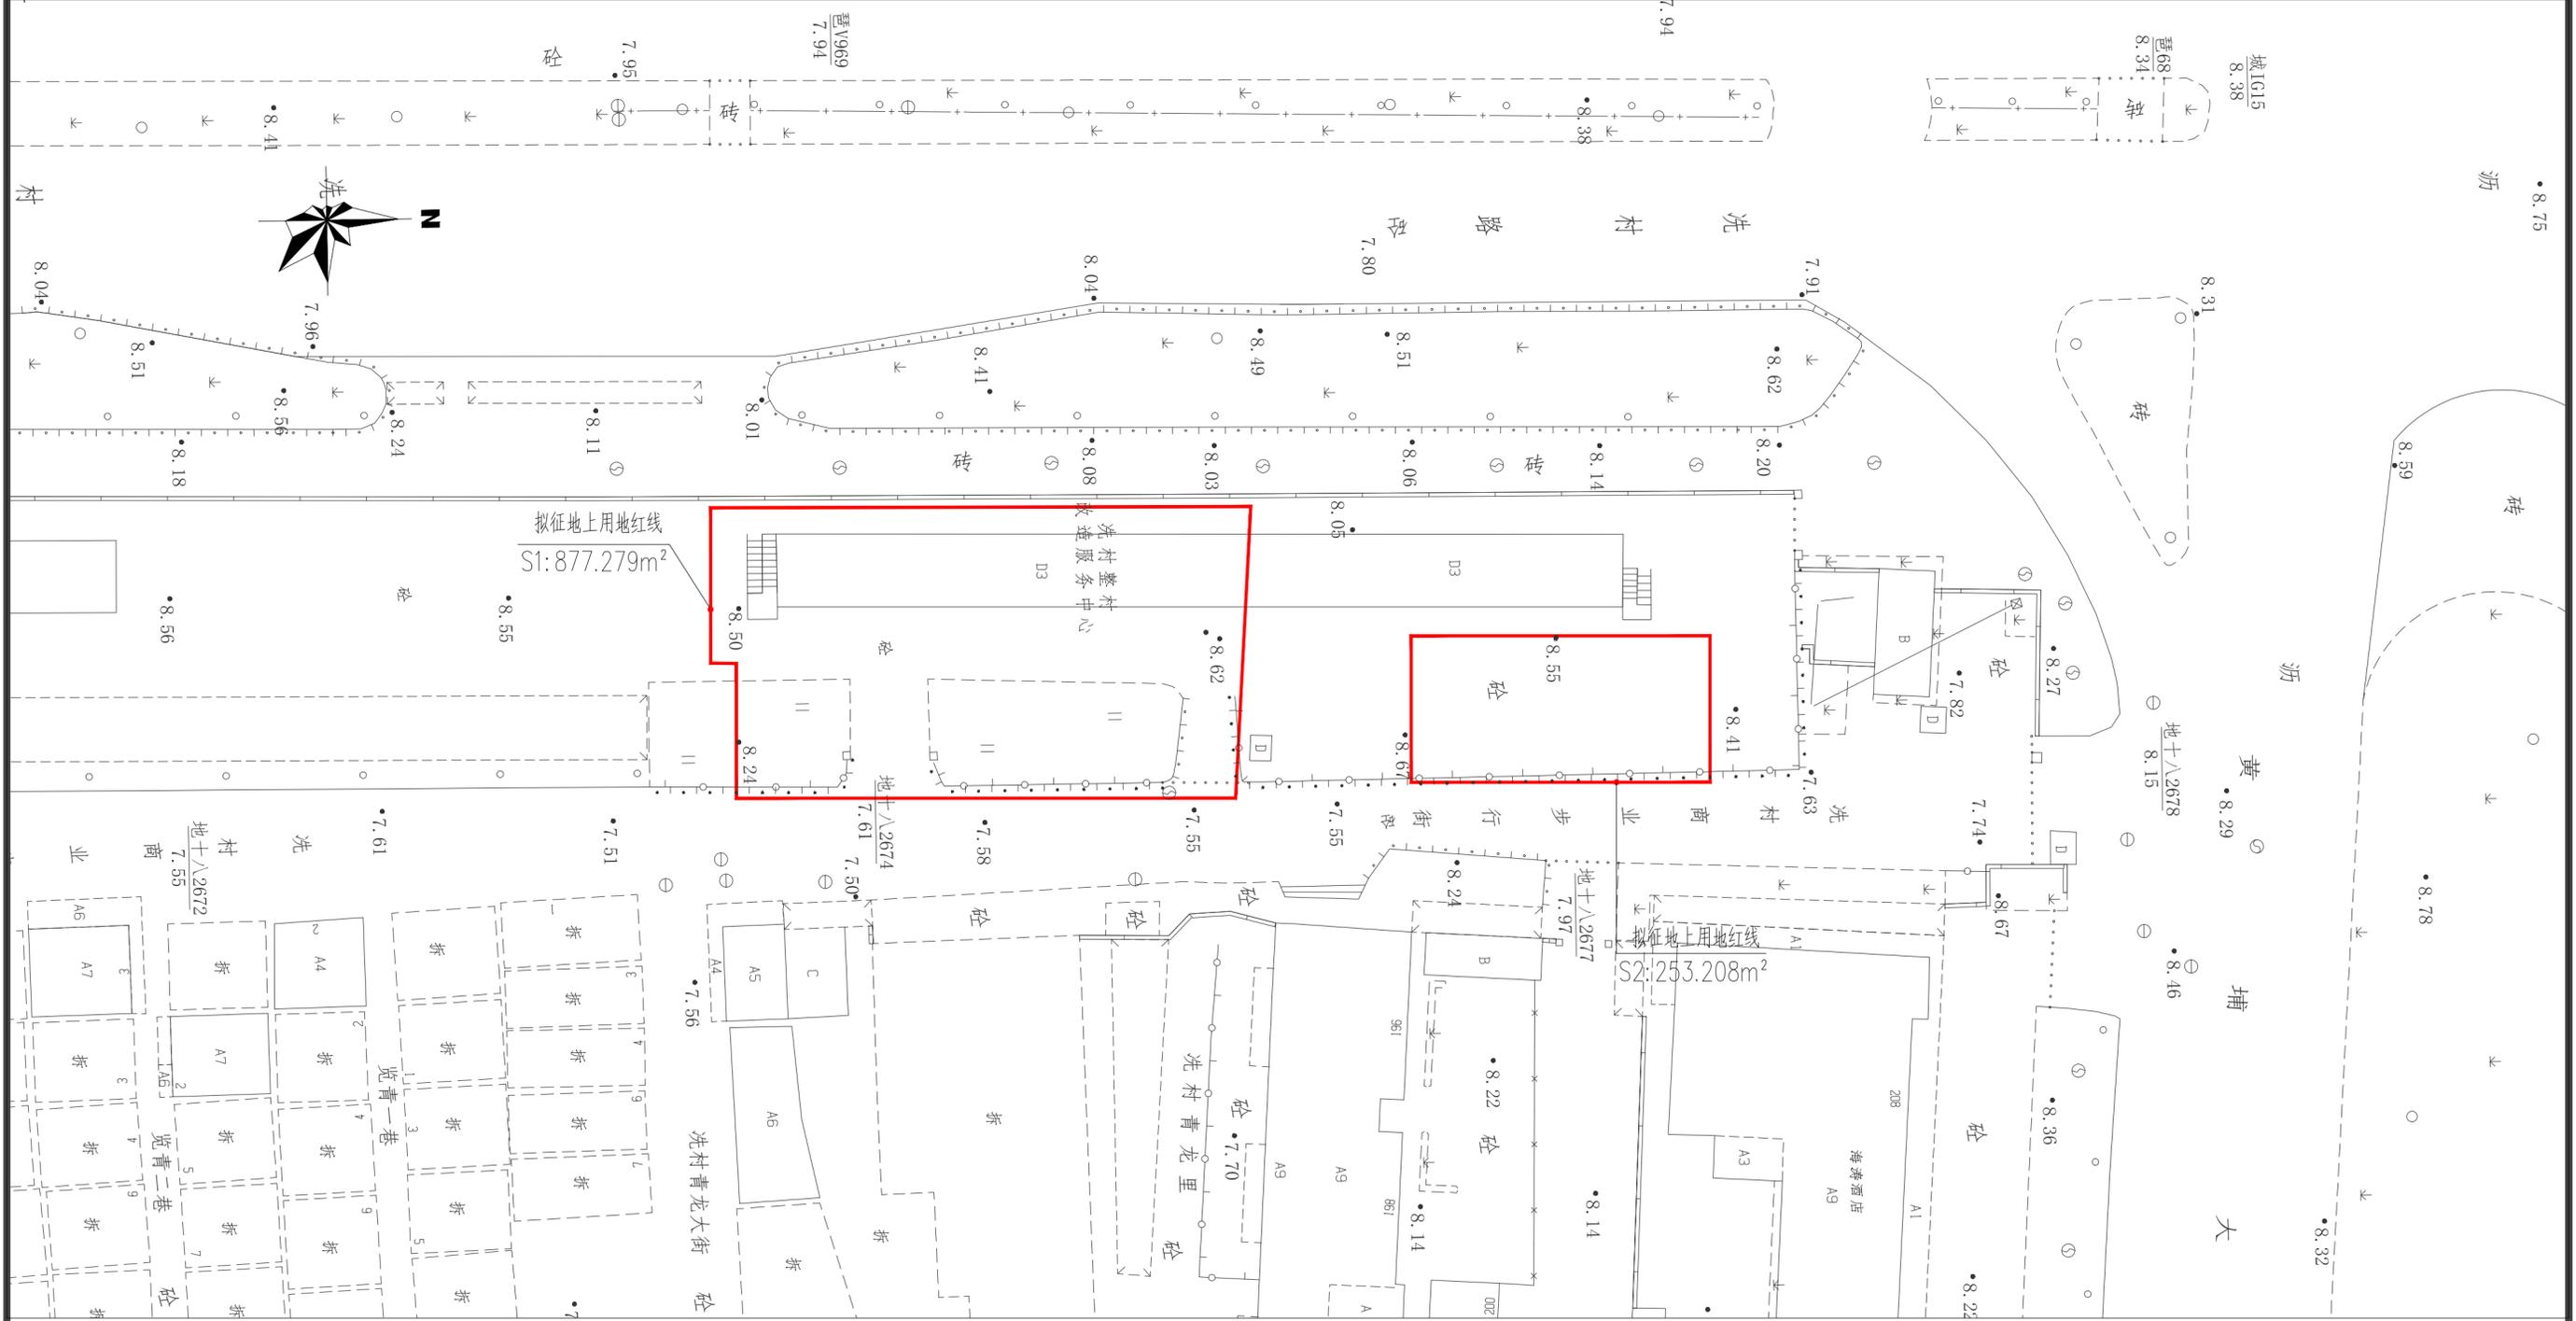

一、说明：

- 1、本图坐标采用国家2000坐标系，高程采用广州市城建高程系统。
- 2、本图尺寸、里程均以米为单位，图中标高均为绝对标高。
- 3、用地红线根据《广州市国土资源和规划委员会关于轨道交通十八号线工程洗村站总平面规划方案的复函》（穗国土规业务函[2017]5407号）展绘。
- 4、图中征地面积合计1130.62平方米。

图例 —— 拟征地上用地红线

广州地量行城乡规划有限公司			
工程名称	广州市轨道交通十八号线工程-洗村站		
测量员	黄铸伟 王朝宁	出图阶段	成果阶段
绘图员	高静雯 李家铨	比例尺	1:500
质检员	林达 邓青	日期	2021年1月