


征收土地启动公告红线图

广州市规划和自然资源局南沙分局			
工程地点	南沙区横沥镇沙村	工程编号	2021土4801001
比例尺	1:500	图例数	共 1 个
编 号	莫文辉 申 变	位 置	申 定 物 友 生
坐标系统	2000国家平面坐标系	高程系统	广州市高程系统
制图单位	广州市城市规划设计研究院	日 期	2021年1月19日

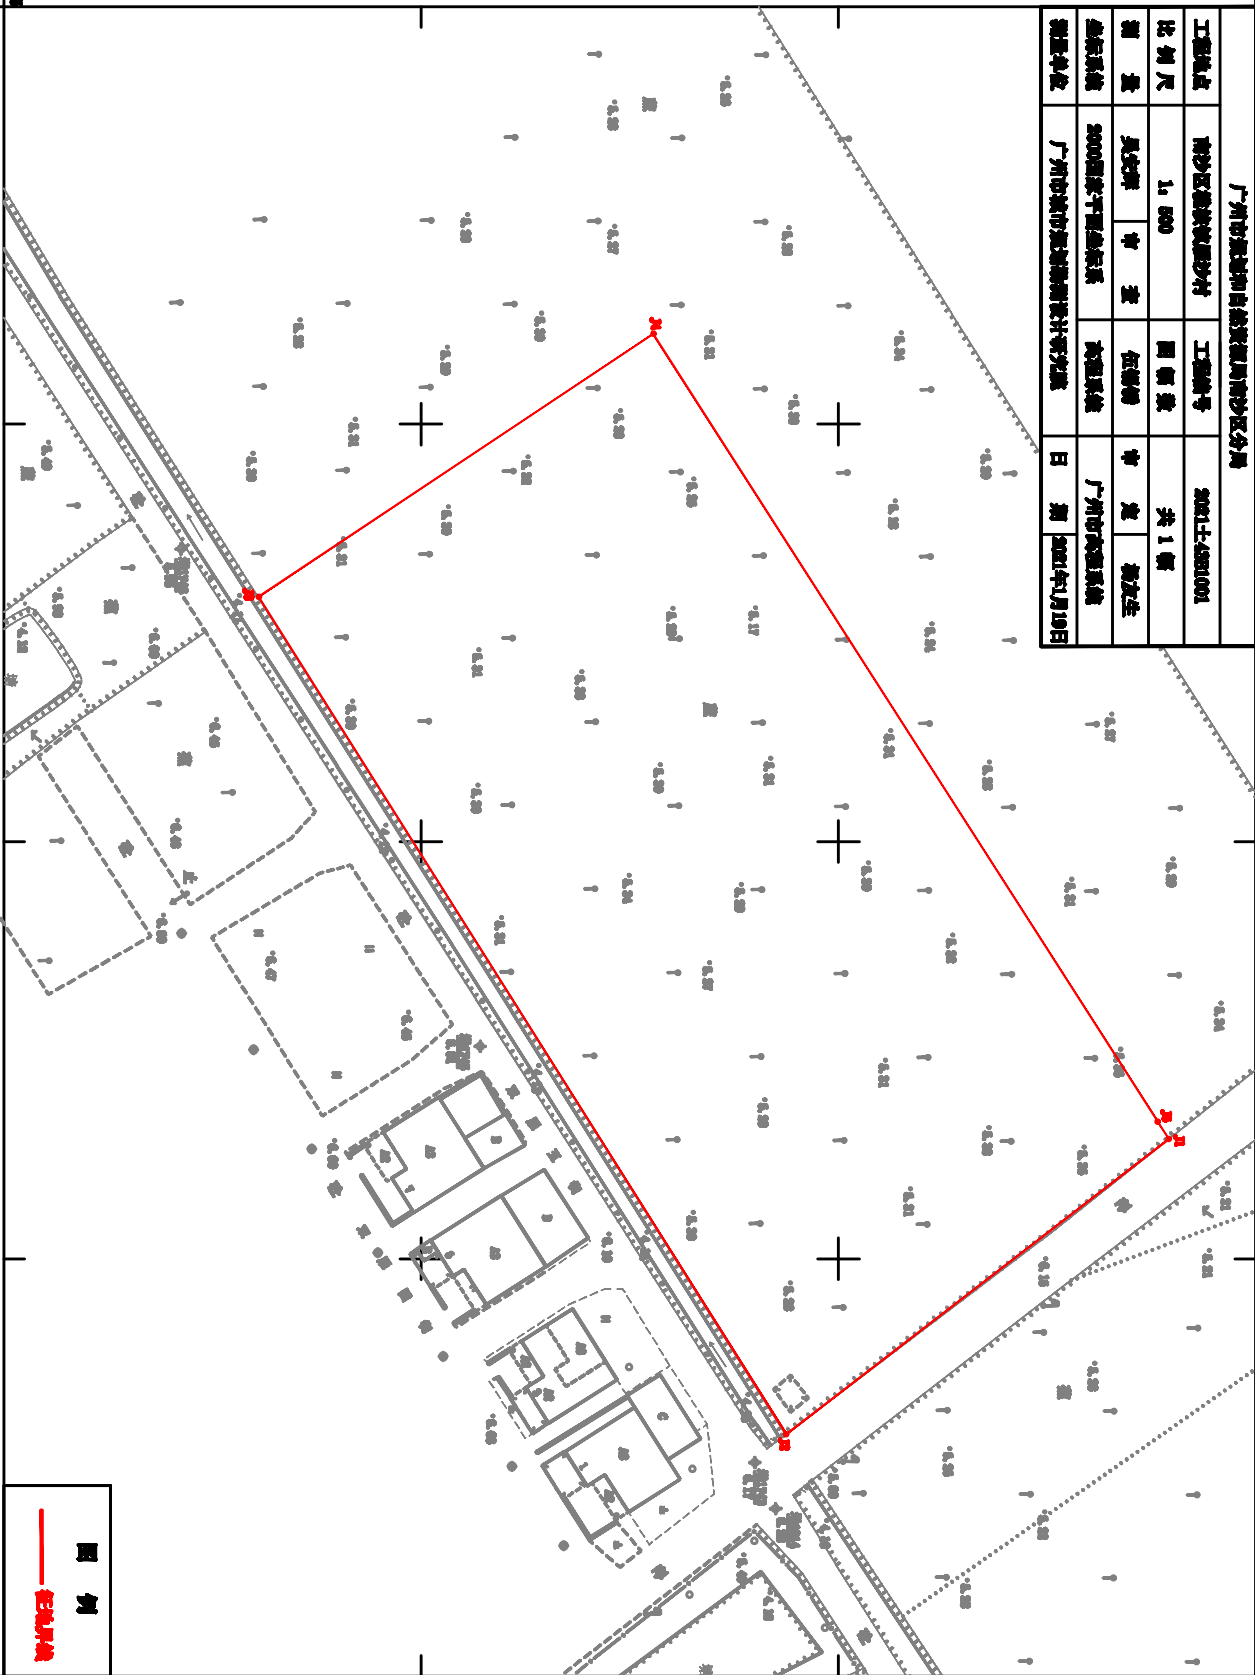

2021年12月数字化制图
2020年5月制图

1:500

广州市城市规划设计研究院