

征收土地预告附图


图例

— 征地红线

— 权属界线

— 权属单位名称

— 集体

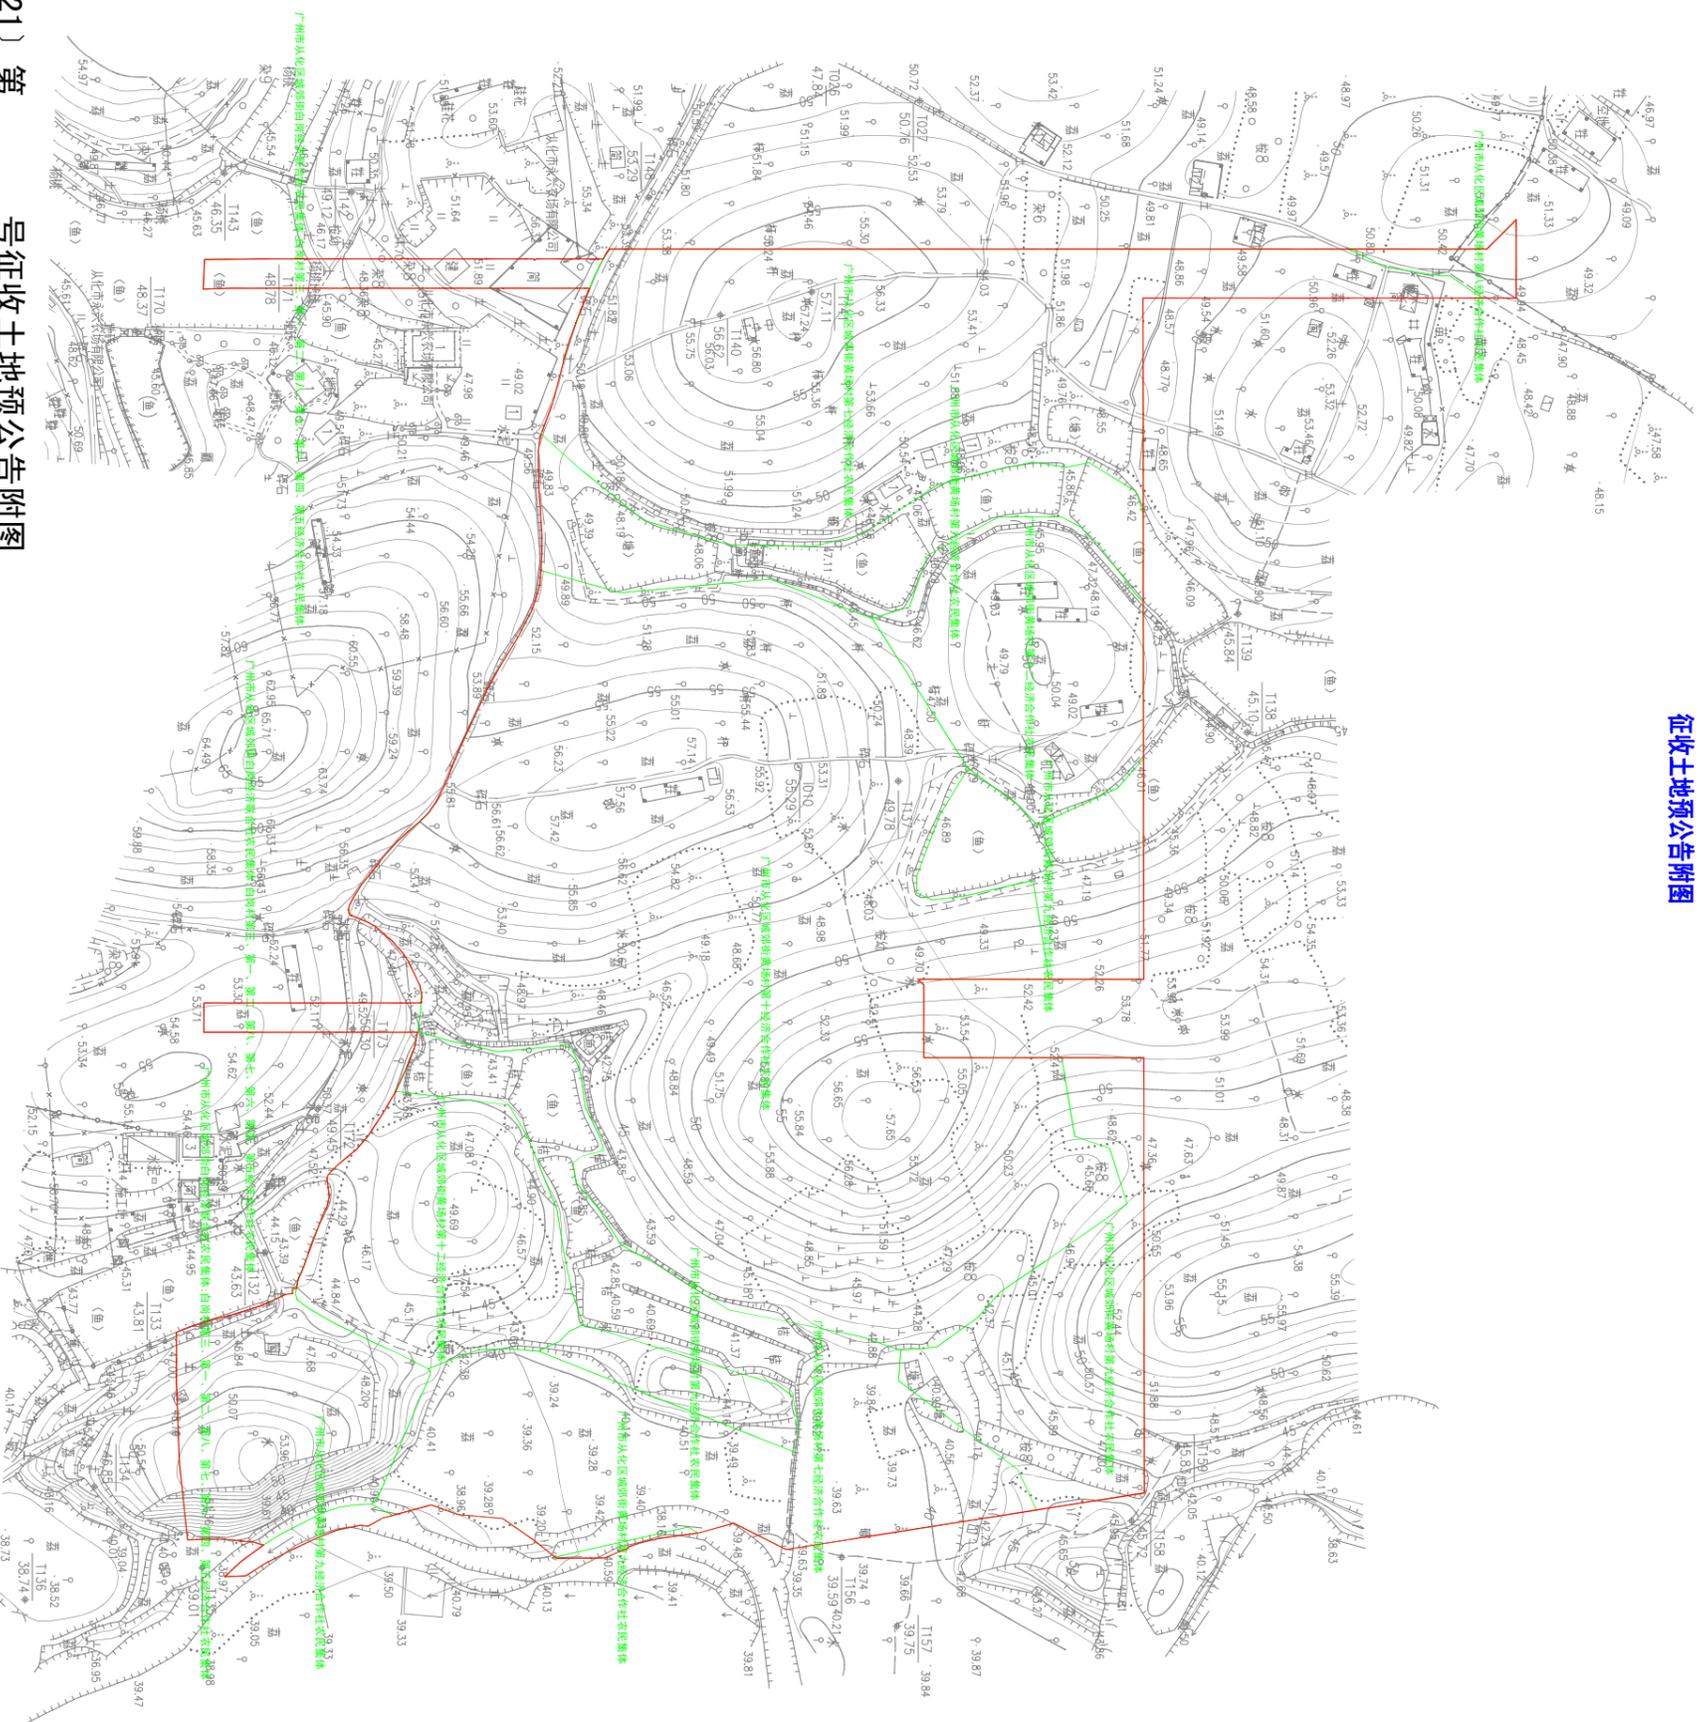

穗规划资源预征字〔2021〕第 号征收土地预告附图

红线范围面积为：250791.0平方米；

- 其中：
- 广州市从化区城郊街黄场村第九经济合作社集体土地面积为：36567.0平方米；
 - 广州市从化区城郊街黄场村第八经济合作社土地面积为：1338.0平方米；
 - 广州市从化区城郊街黄场村第十二经济合作社土地面积为：29282.0平方米；
 - 广州市从化区城郊街黄场村第七经济合作社土地面积为：92929.0平方米；
 - 广州市从化区城郊街黄场村第十四经济联合社农民集体、城郊街白岗村第四、第三、第一、第二、第八、第七、第六、第五经济合作社农民集体土地面积为：16600.0平方米；