


广州市花都区土地开发储备中心（凤凰路西二（A）地块分地块二）征地补偿安置公告附图

用地方案号：14001020210017
业务号：20210608

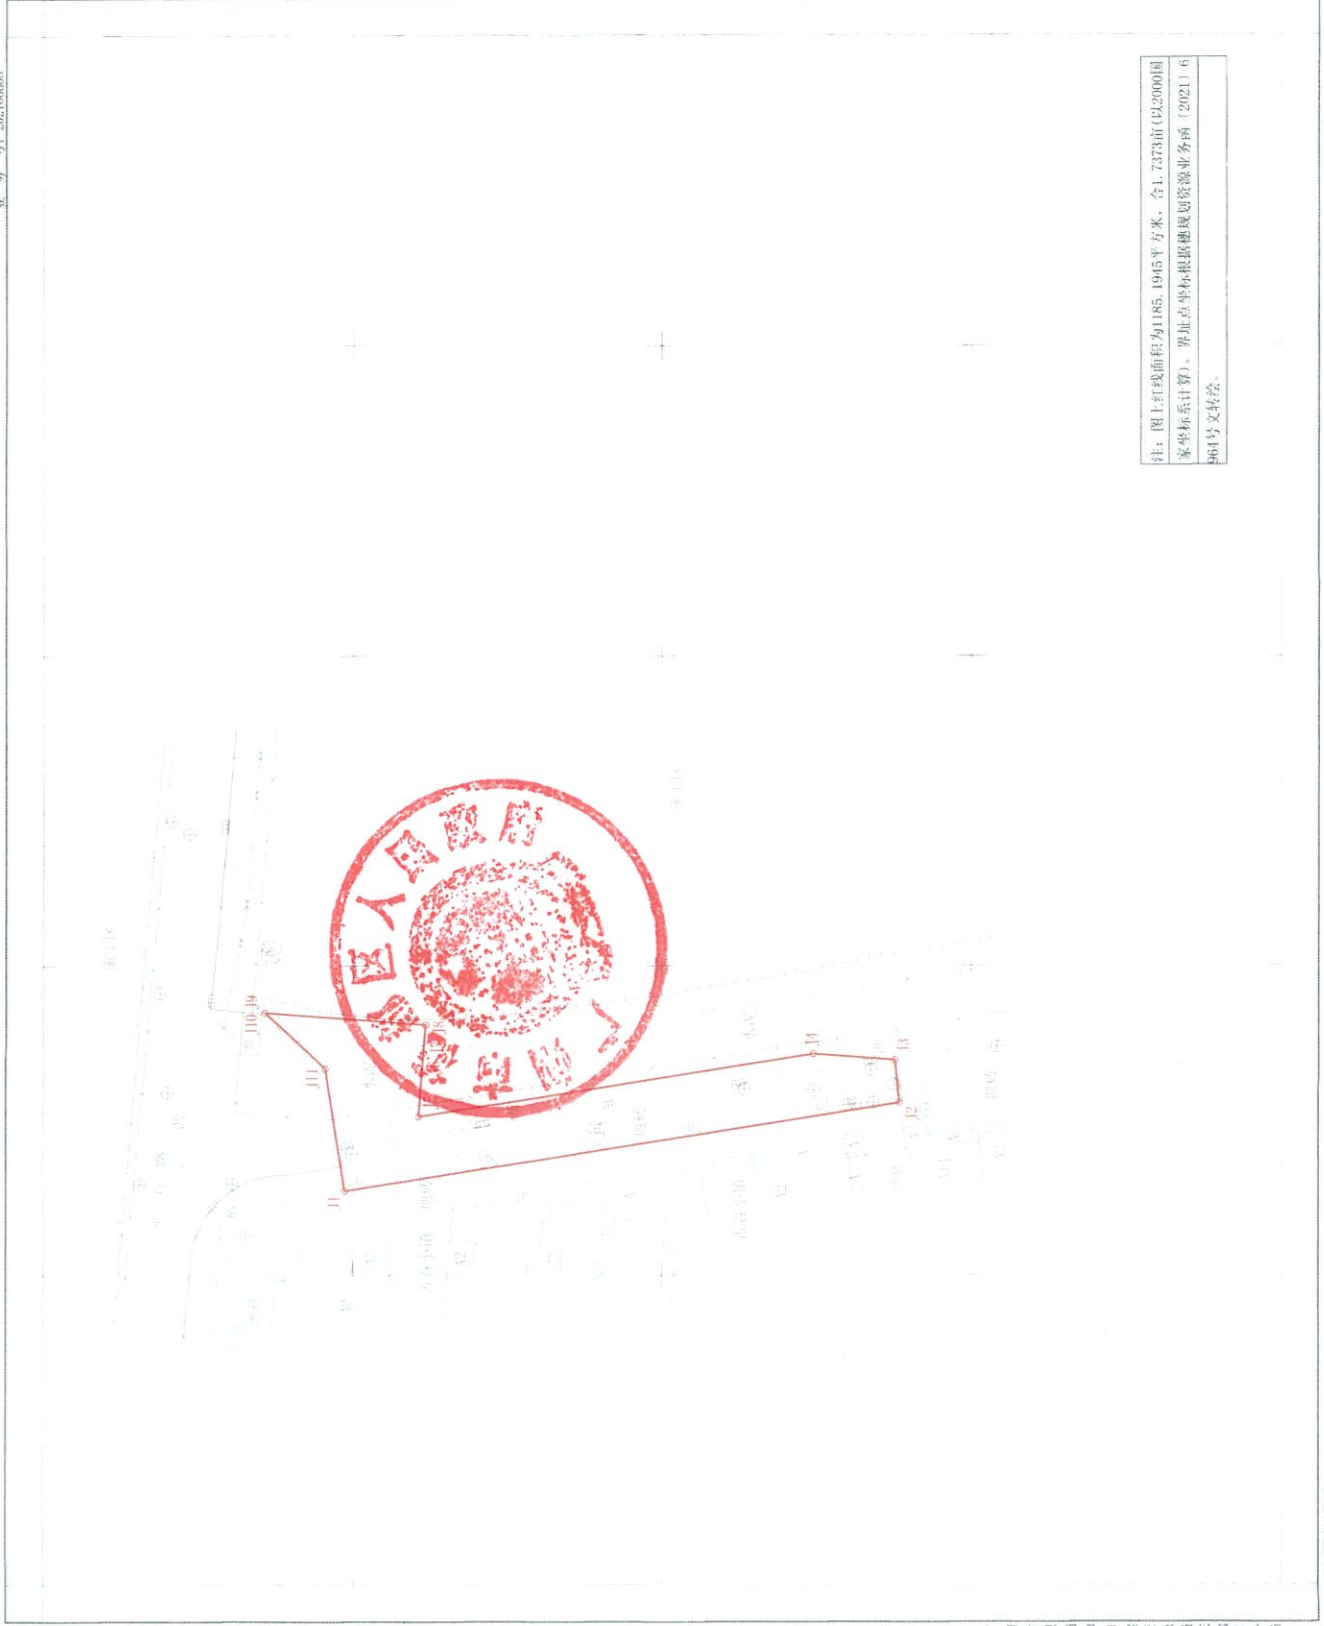

2000国家坐标系

1:500

绘图日期:2021年7月6日

