


永宁ZG2020027号广州市增城区土地开发储备中心征地示意图

土地坐落:广州市增城区永宁街岗丰村

N
1:2000

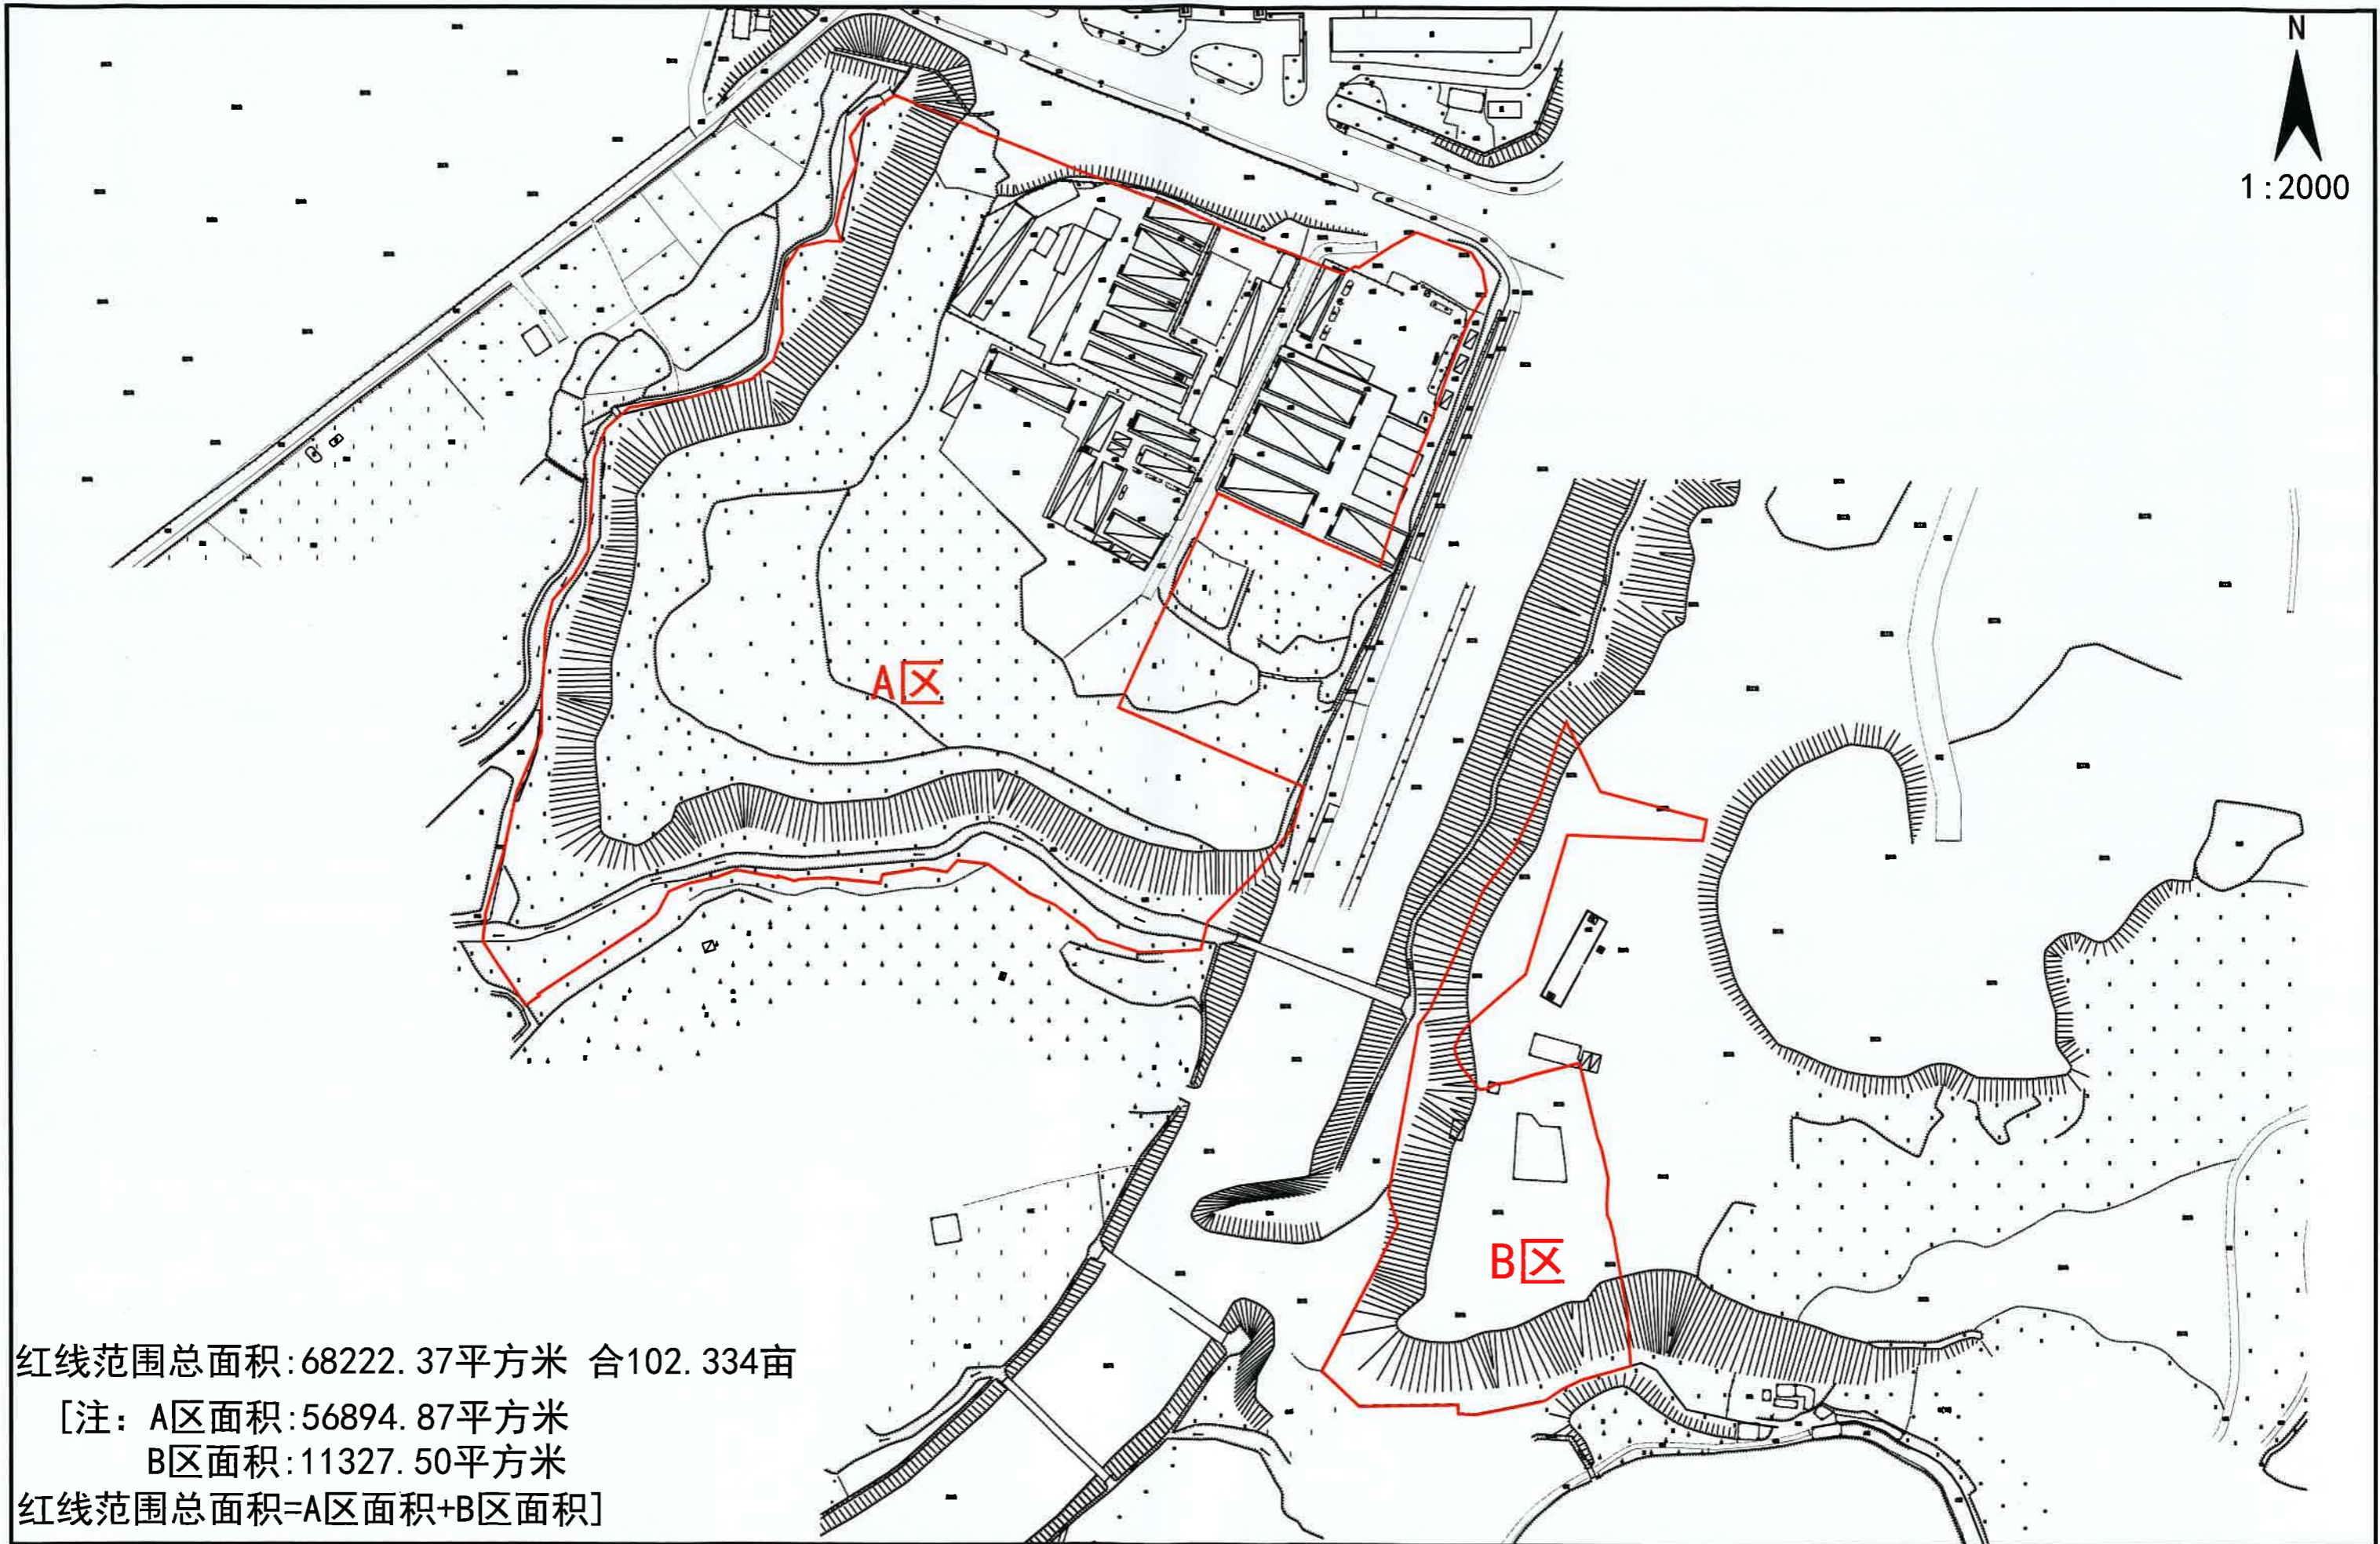

红线范围总面积:68222.37平方米 合102.334亩

[注: A区面积:56894.87平方米

B区面积:11327.50平方米

红线范围总面积=A区面积+B区面积]