


# 中ZG2021003号广州市增城区土地开发储备中心征地示意图

土地坐落:广州市增城区中新镇团结村山口第一经济合作社、团结村山口第四经济合作社

用地面积: 59312.09平方米 合88.968亩

N  
1:1200

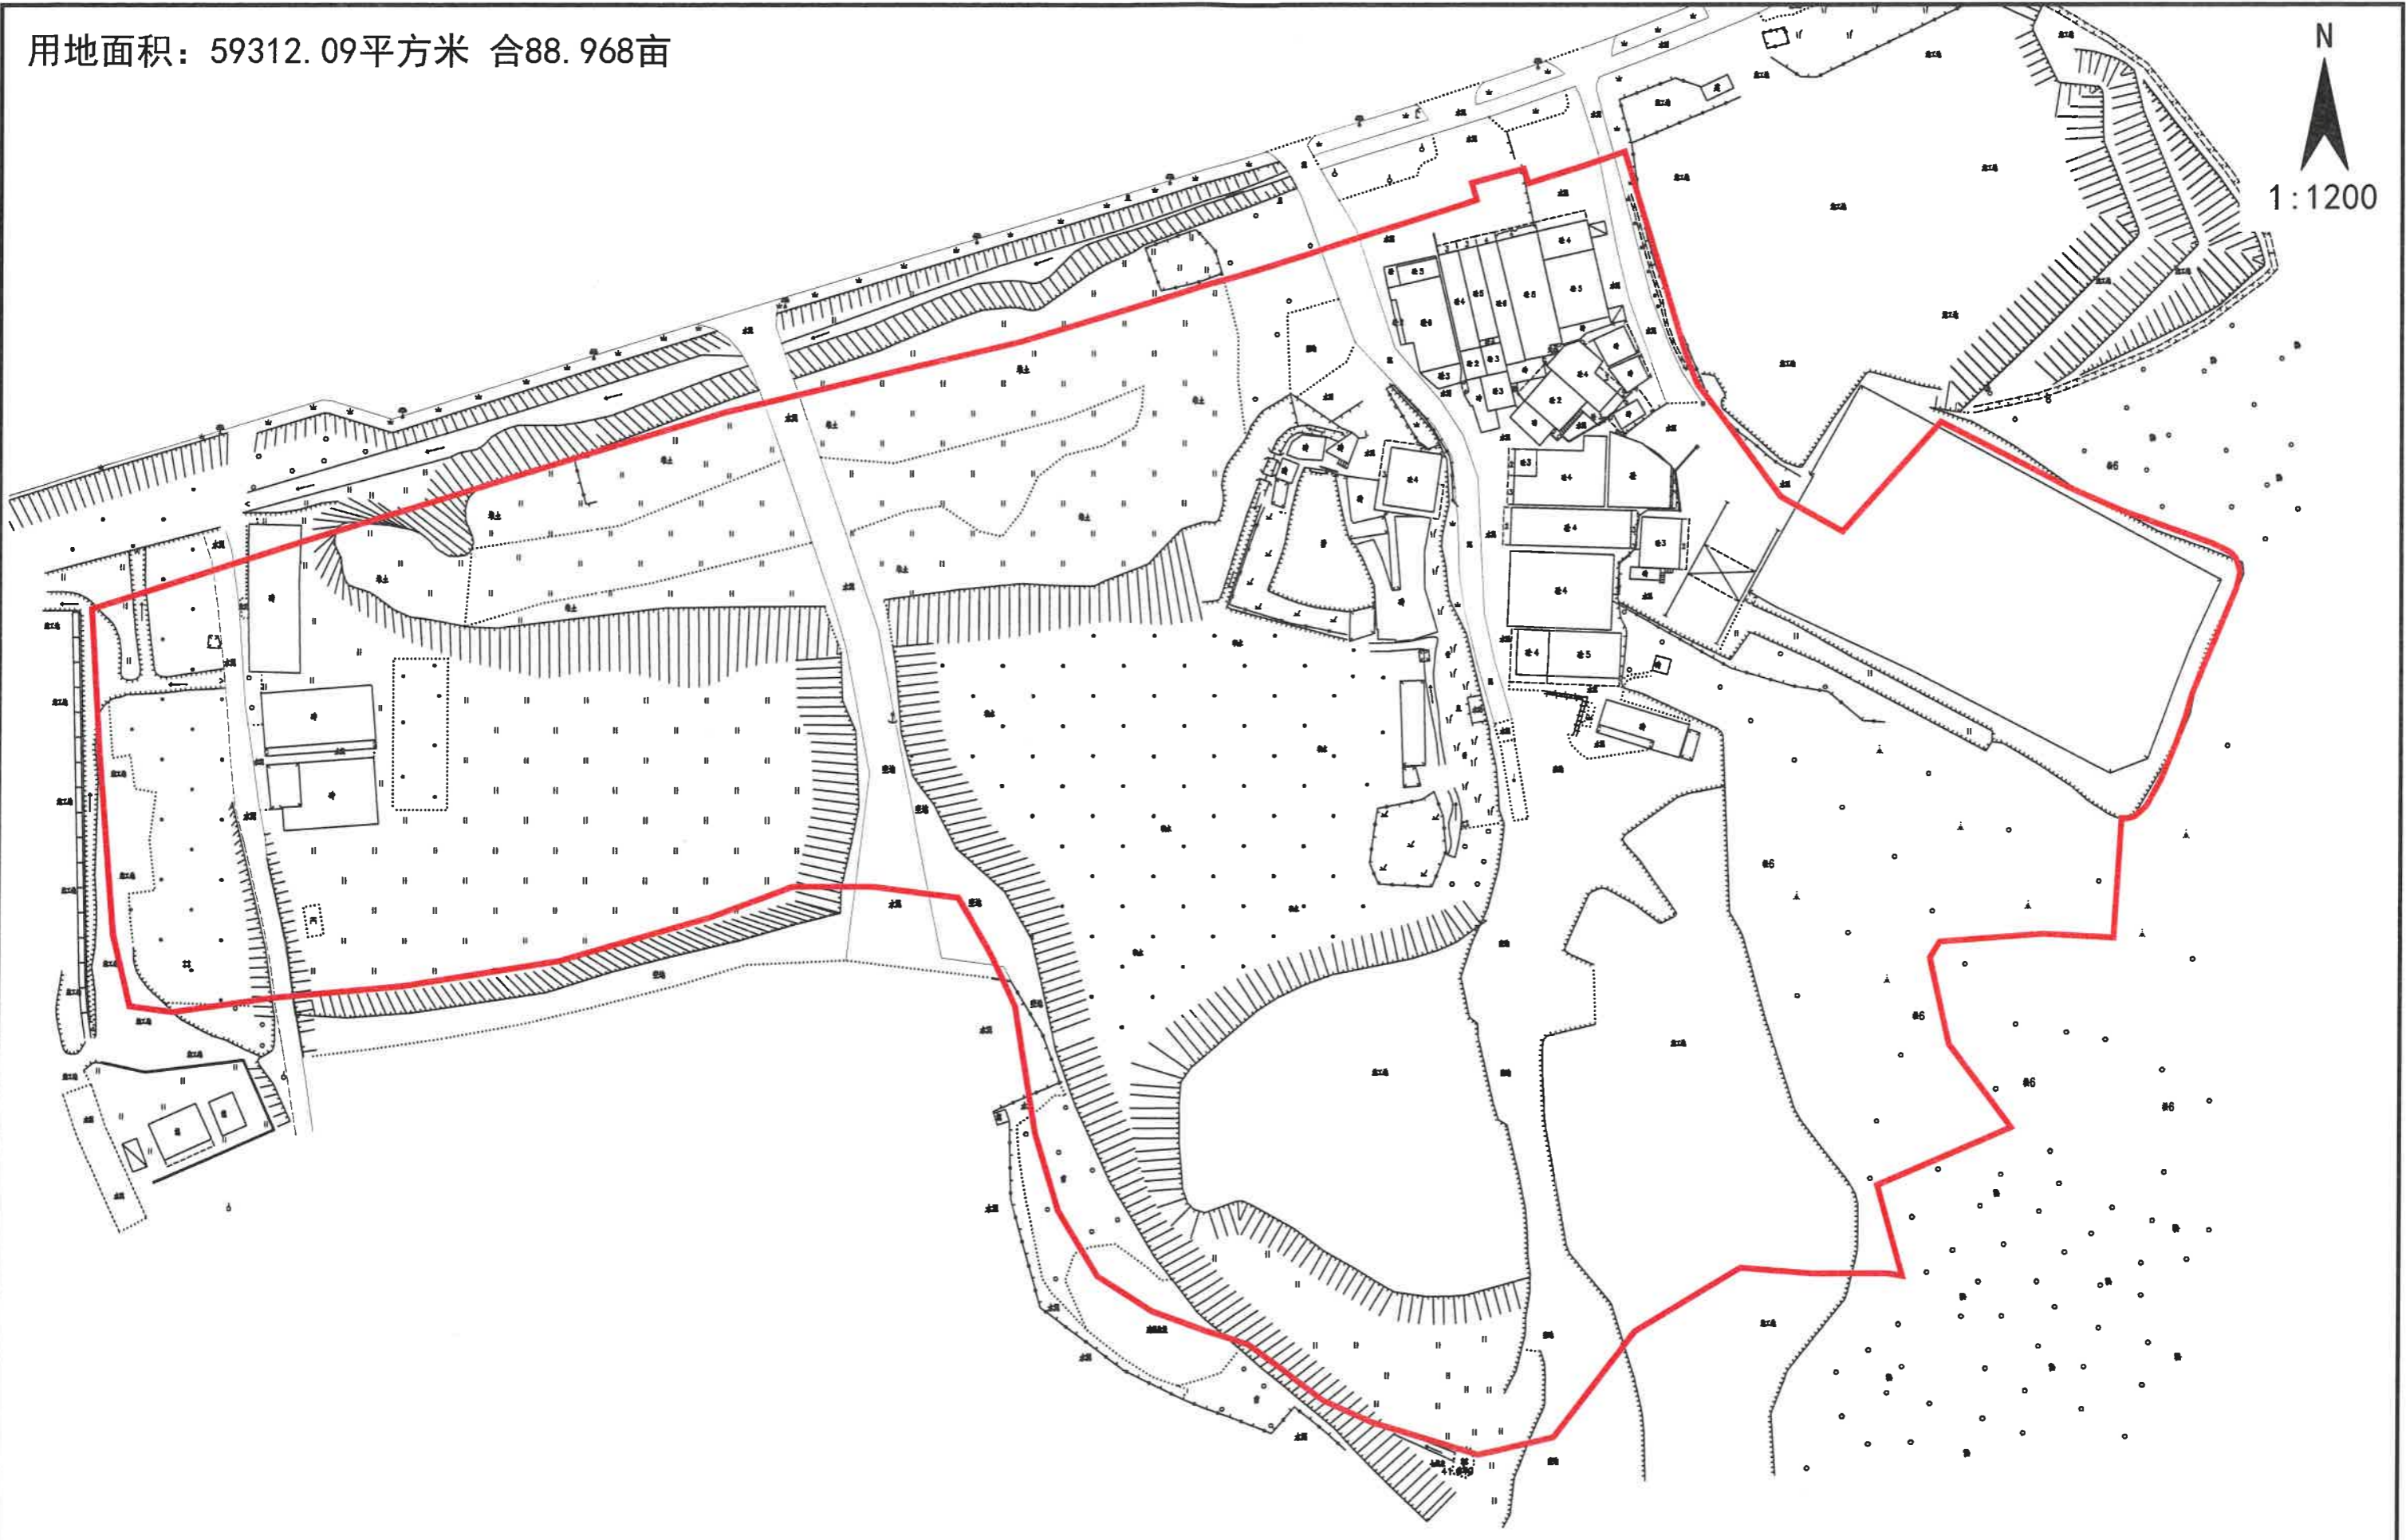



# 中ZG2021004号广州市增城区土地开发储备中心征地示意图

土地坐落：广州市增城区中新镇团结村山口第一经济合作社

用地面积：5931.21平方米 合8.897亩

