


广州市花都区卫生健康局(广州市妇女儿童医疗中心花都院区)征地补偿安置公告附图

用地方案号: 14001020200009
业务号: 202100318

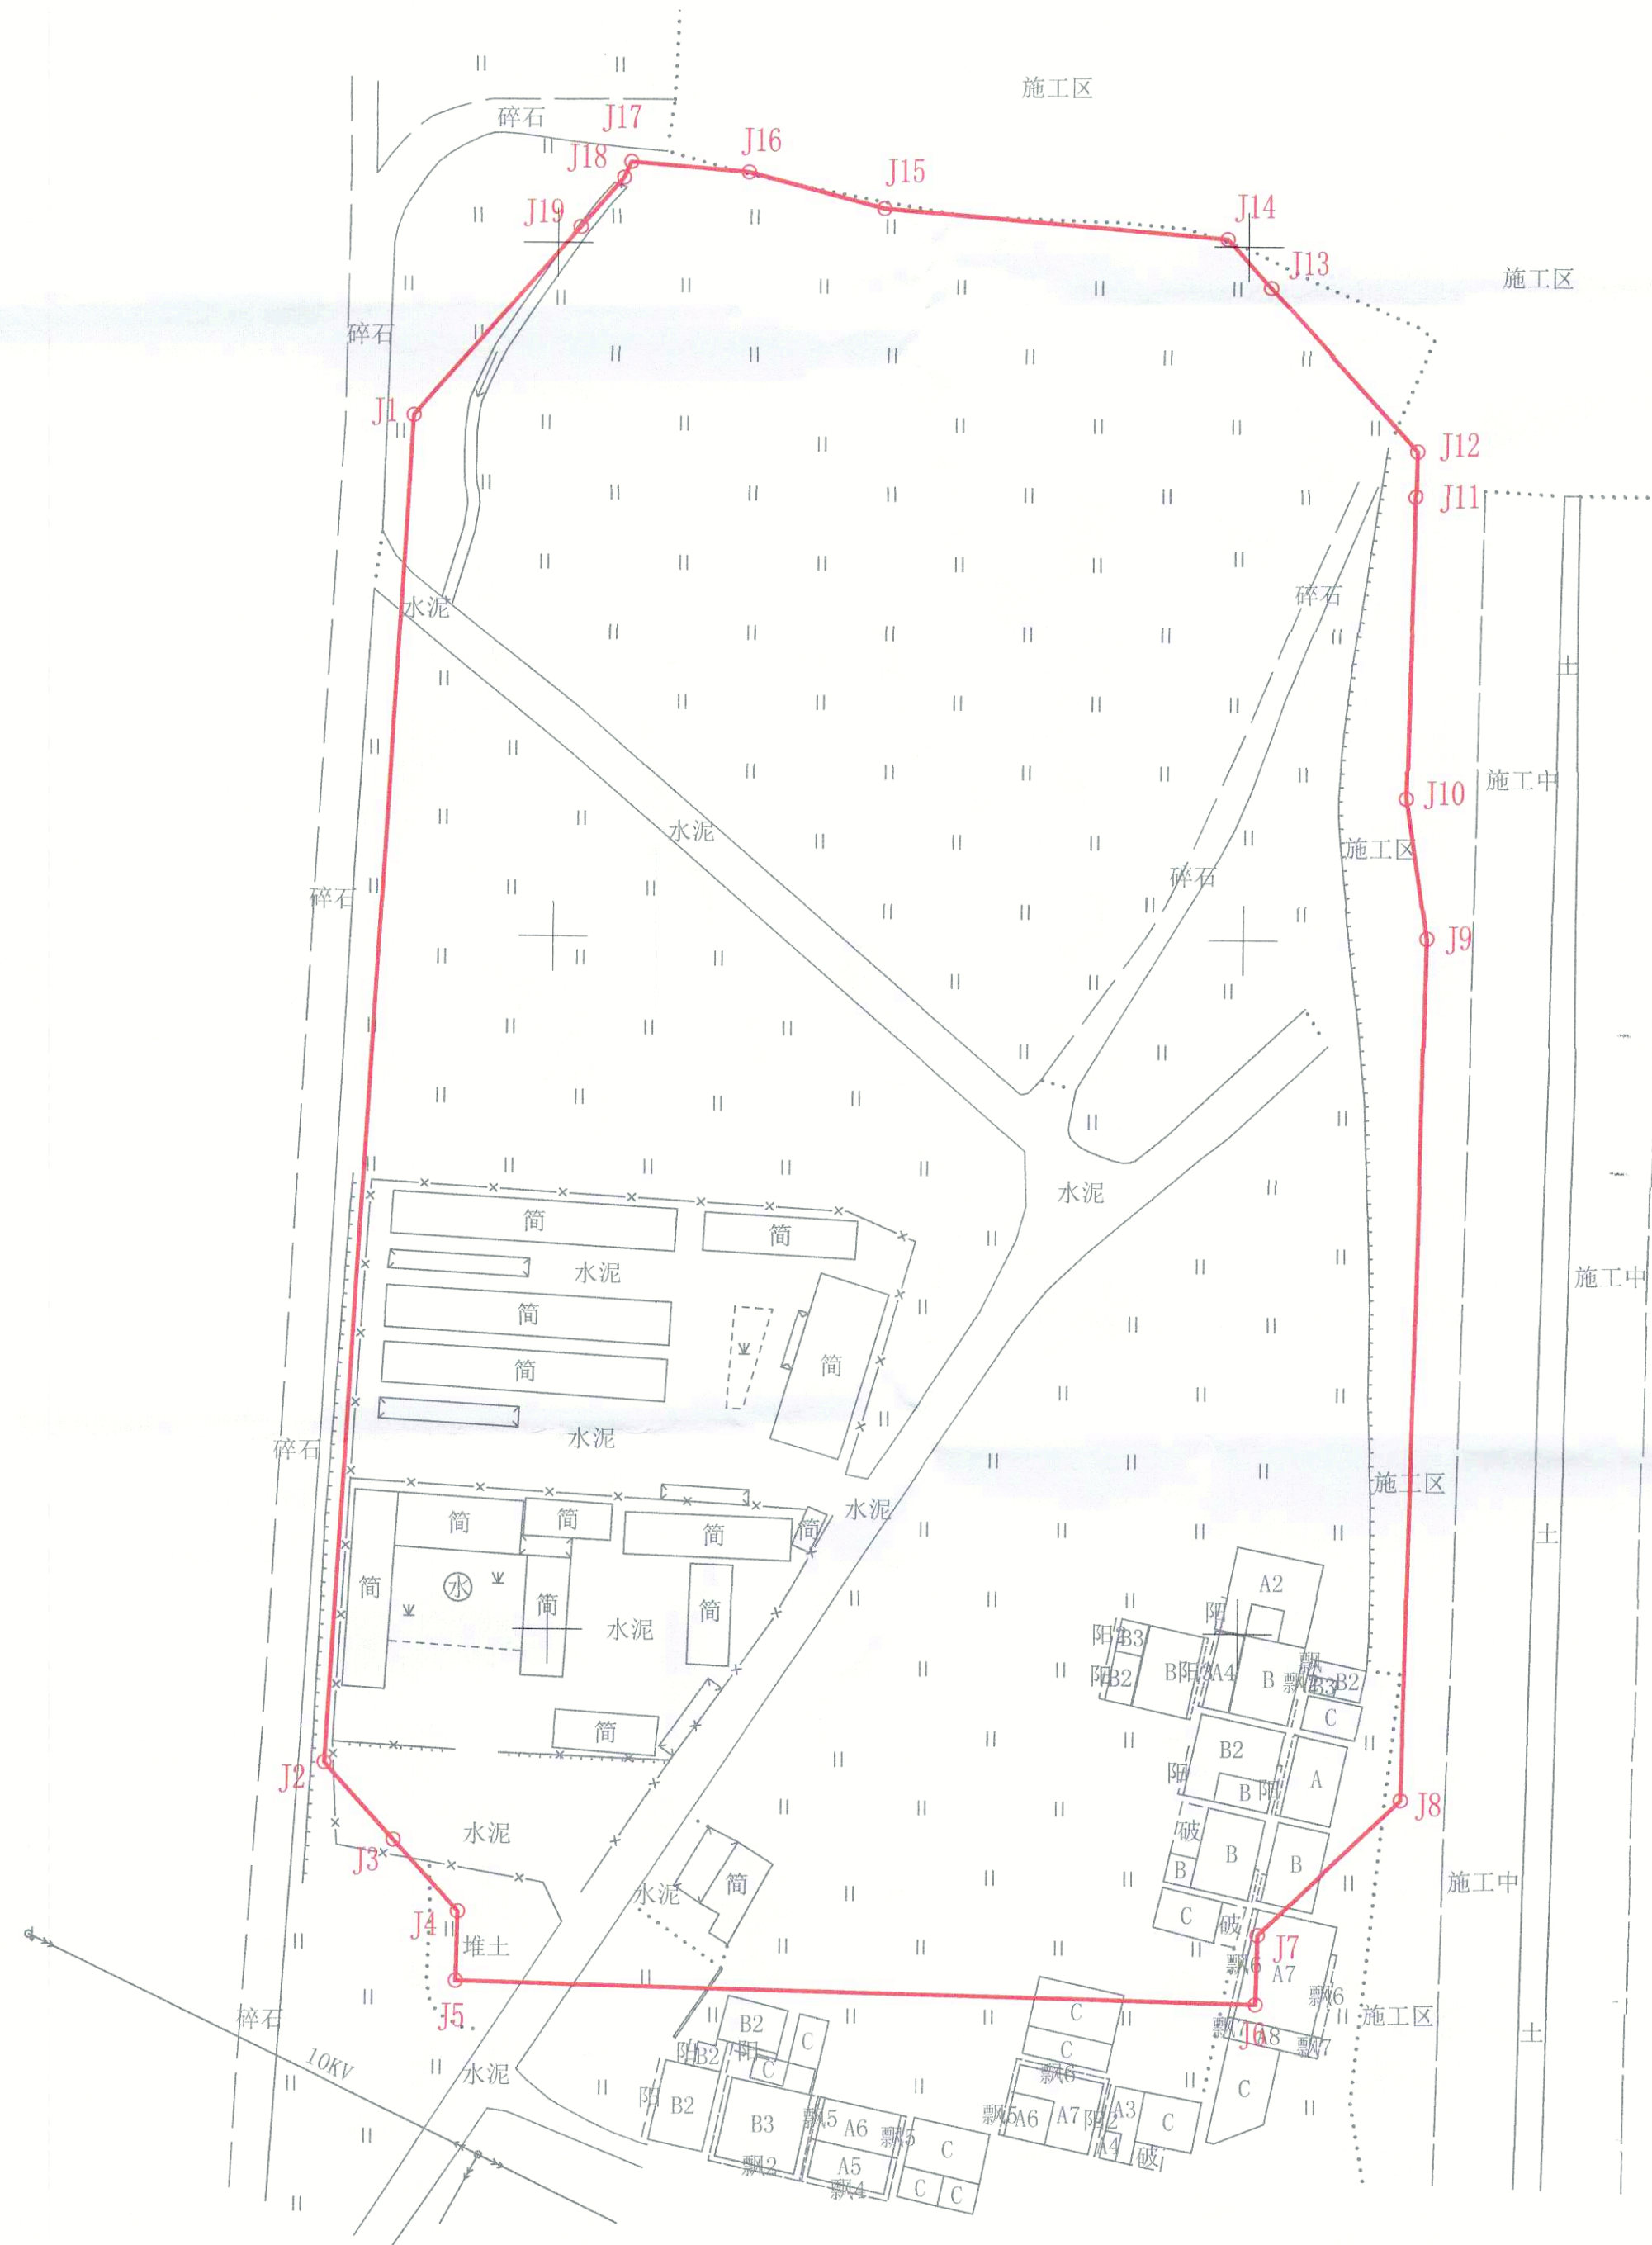

广州市花都区地理信息中心
(广州市花都区测绘管理所)
测绘资料专用章

注: 图上红线面积为37169.433平方米, 合55.7541亩(以2000国家坐标系计算)。界址点坐标根据穗规划资源预选(2020)136号、穗规划资源业务函(2021)962号文转绘。

广州市规划和自然资源局花都区分局

2000国家坐标系

1:1000

绘图日期:2021年4月21日