


# 广东电网有限责任公司广州供电局(110千伏石岗输变电工程(集体部分))征地补偿安置公告附图

用地方案号: 14001020200019  
业务号: 202100628

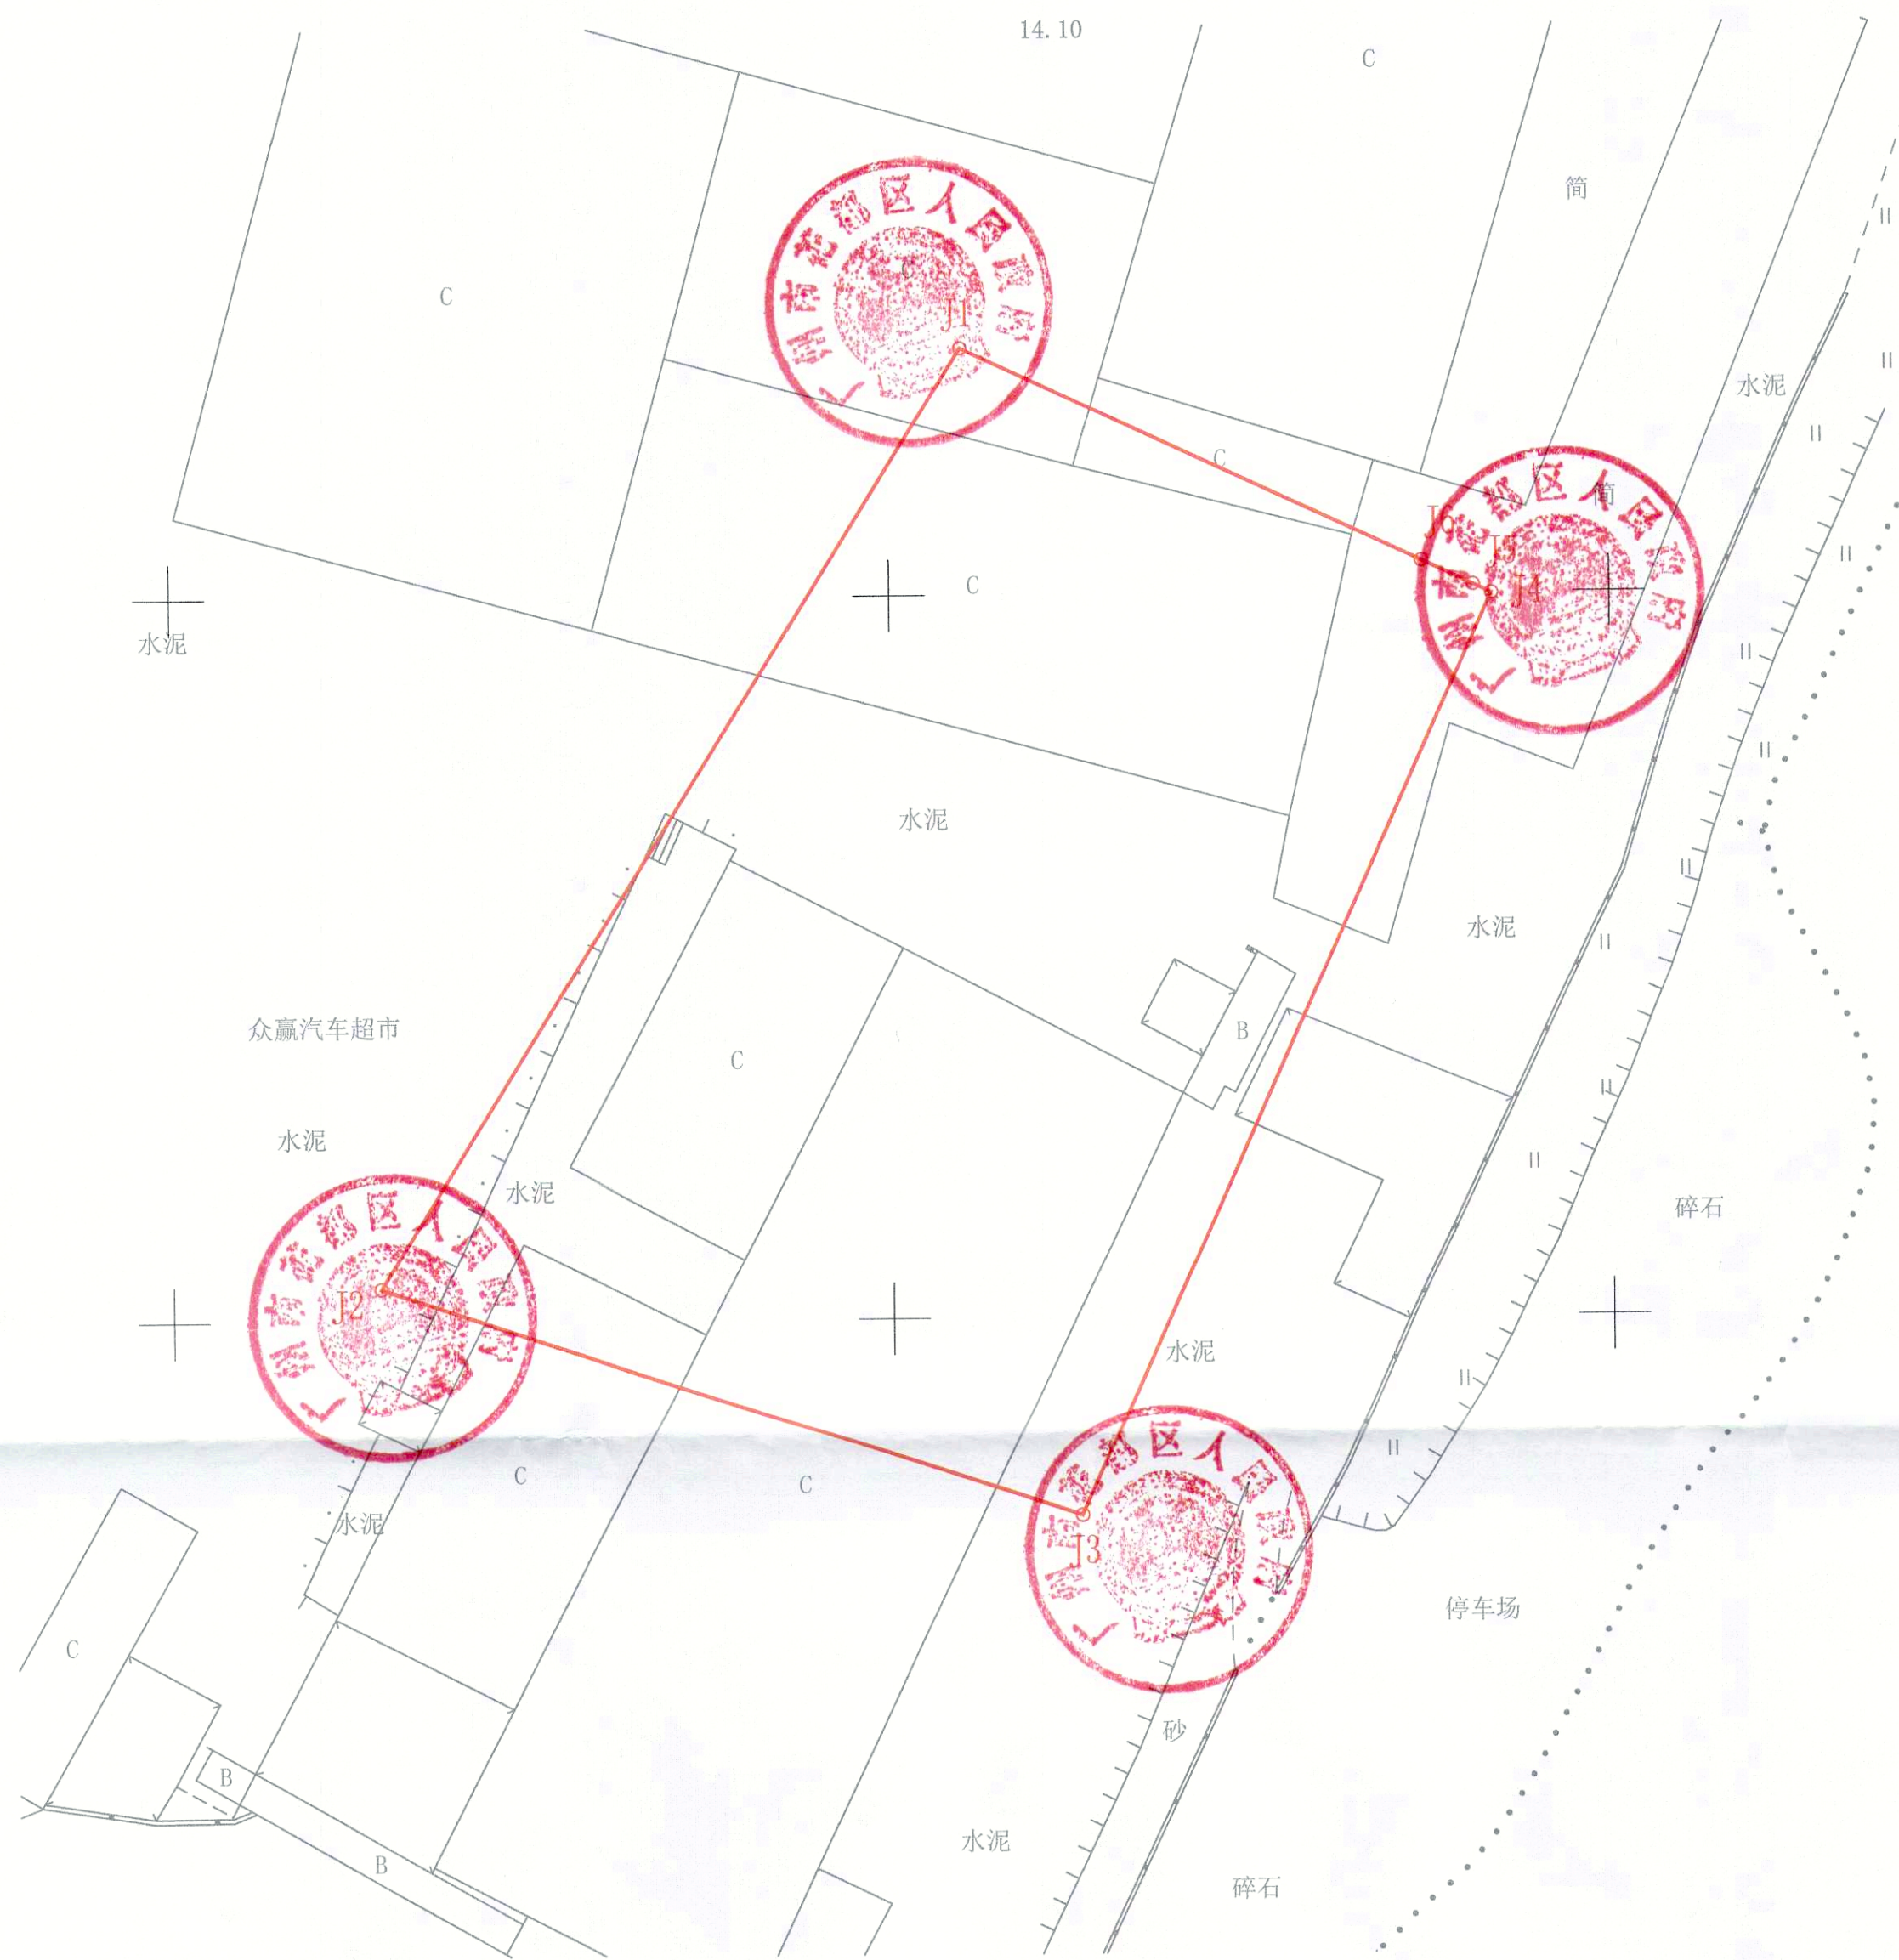

广州市花都区地理信息中心  
(广州市花都区测绘管理所)  
测绘资料专用章

注: 图上红线面积为3324.064平方米, 合4.9861亩(以2000国家坐标系计算)。界址点坐标根据穗规划资源预选(2020)107号文转绘。

广州市规划和自然资源局花都区分局