


图例

- 征地红线 ———
- 权属界线 ———
- 权属单位名称 集体

北

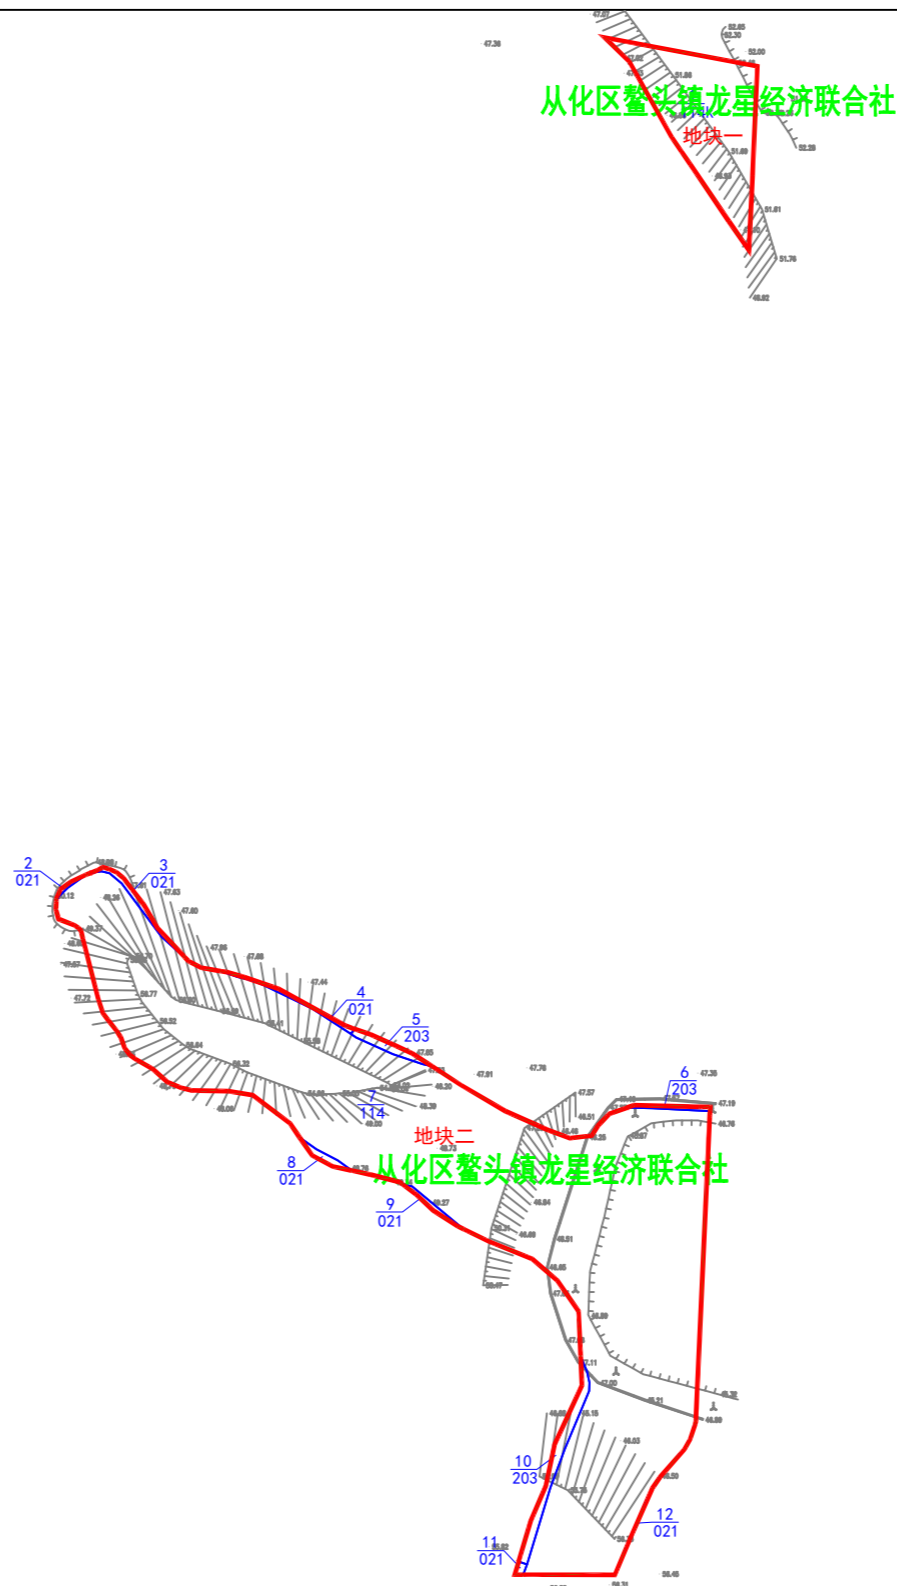

用地红线土地面积为6143平方米，全部是从化区鳌头镇龙星经济联社集体土地。

穗从府征〔2022〕2号征收土地公告附图