


征收土地公告附图

图例

- 征地红线 ——
- 权属界线 ——
- 权属单位名称 集体

北

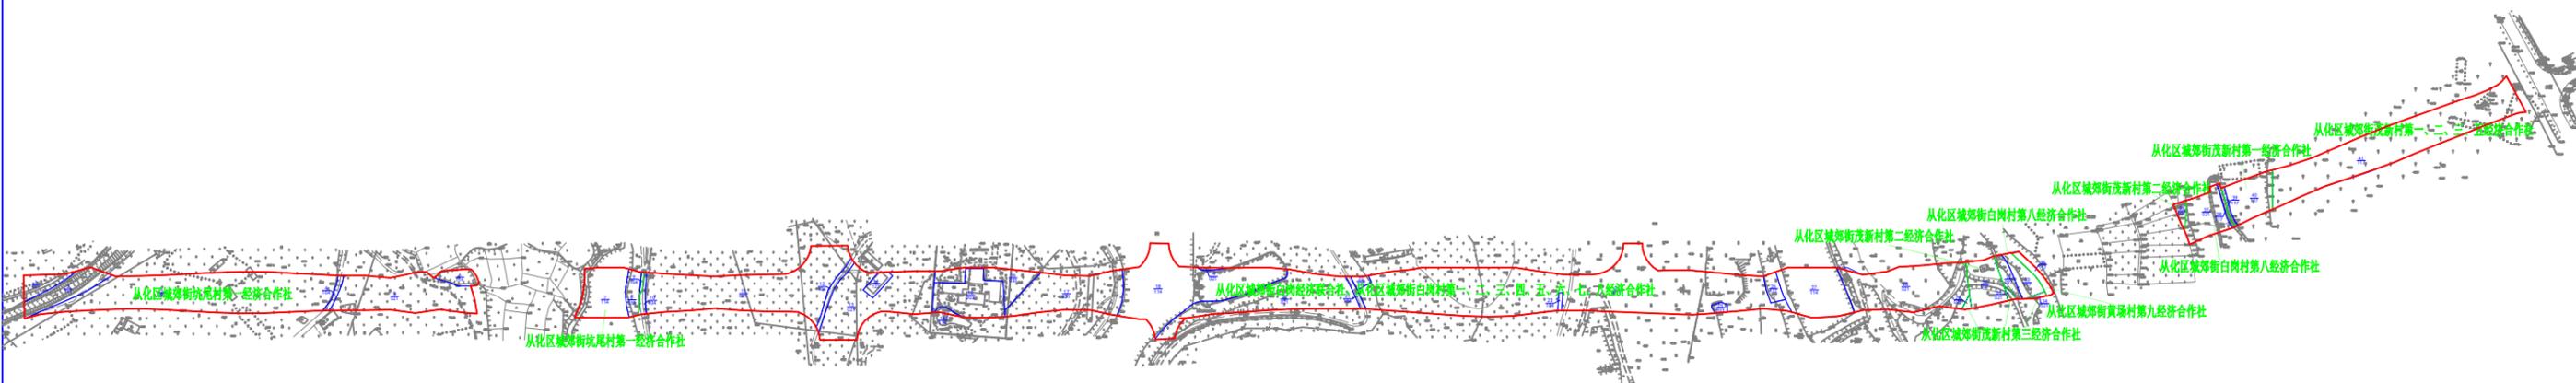

用地红线土地面积为61576平方米
 2031平方米是从化区城郊街白岗村第八经济合作社集体土地；
 231平方米是从化区城郊街黄场村第九经济合作社集体土地；
 5698平方米是从化区城郊街茂新村第一、二、三、五经济合作社集体土地；
 1215平方米是从化区城郊街茂新村第一经济合作社集体土地；
 1123平方米是从化区城郊街茂新村第二经济合作社集体土地；
 133平方米是从化区城郊街茂新村第三经济合作社集体土地；
 38365平方米是从化区城郊街白岗经济联合社、白岗村第一、二、三、四、五、六、七、八经济合作社集体土地；
 12780平方米是从化区城郊街坑尾村第一经济合作社集体土地。

穗从府征〔2022〕1号征收土地公告附图

2020年6月数字化制图。
 2000国家大地坐标系。
 1985国家高程基准，等高距为20米。

1:2000