
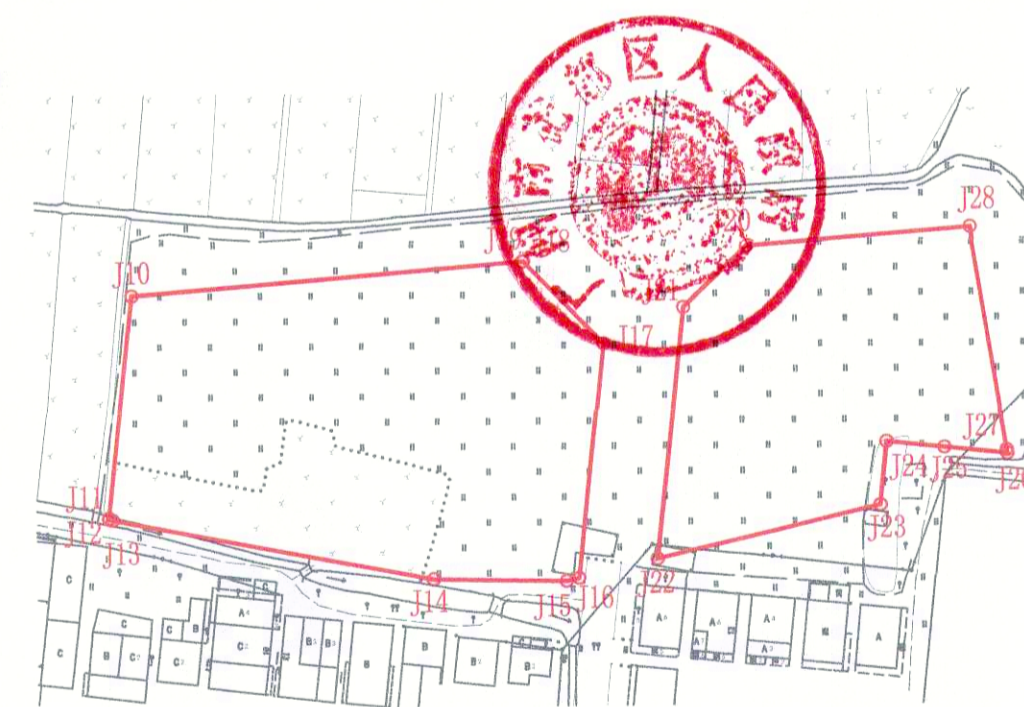


# 广州市花都区土地开发储备中心(大陵北地块分地块一)征地公告附图

用地方案号: 14001020200023  
业务号: 202101429

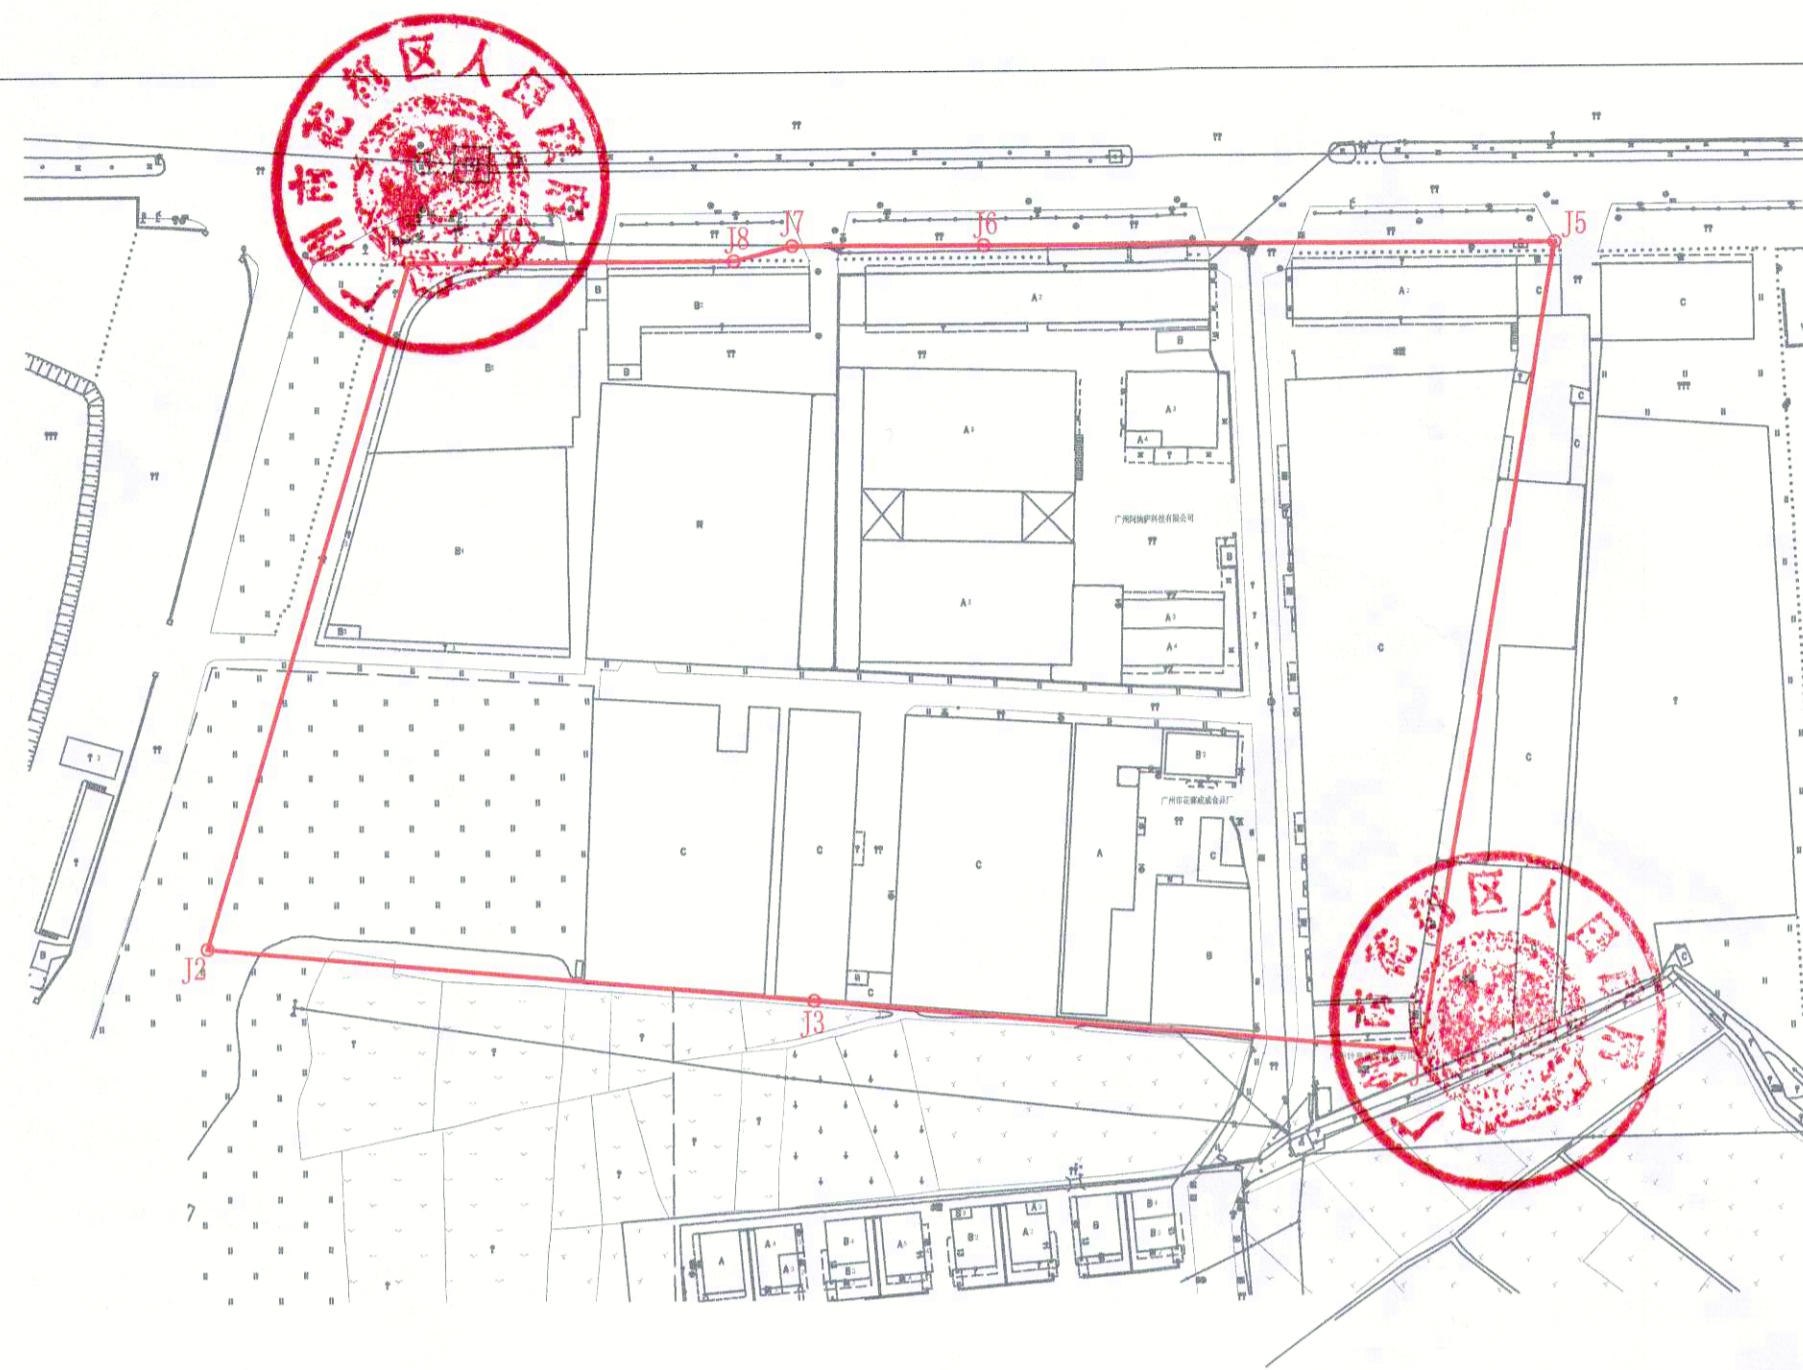

注: 图上红线面积为43224.968平方米, 合64.8375亩(以2000国家坐标系计算)。界址点坐标根据穗规划资源业务函(2020)17734号文转绘。

广州市规划和自然资源局花都区分局