


征收土地公告附图

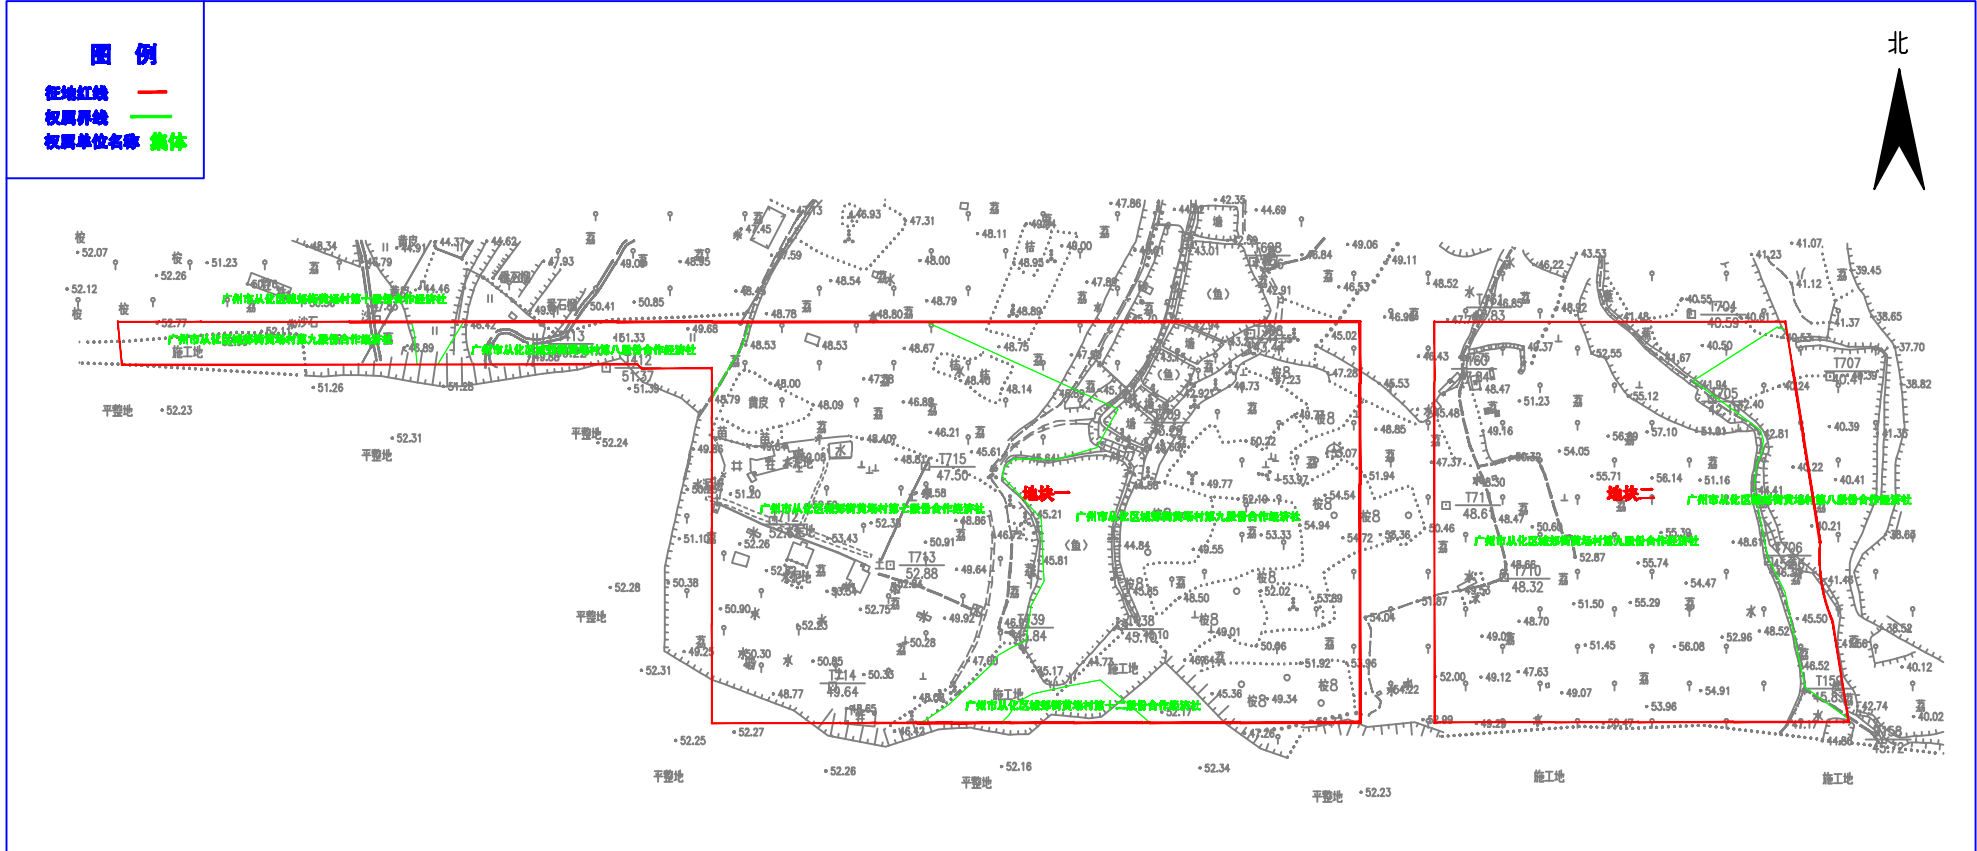

穗从府征(2022) 4 号征收土地公告附图

红线范围面积为：126113.0平方米；
 其中：广州市从化区城郊街黄场村第八股份合作经济社集体土地面积为：9231.0平方米；
 广州市从化区城郊街黄场村第九股份合作经济社集体土地面积为：79522.0平方米；
 广州市从化区城郊街黄场村第七股份合作经济社集体土地面积为：35762.0平方米；
 广州市从化区城郊街黄场村第十二股份合作经济社集体土地面积为：1159.0平方米；
 广州市从化区城郊街黄场村第十股份合作经济社集体土地面积为：439.0平方米；