


征地预告附图  
2552-38418-15(14)

用地方案号: 2022KJ1030190011

工程编号: 2022±22B025

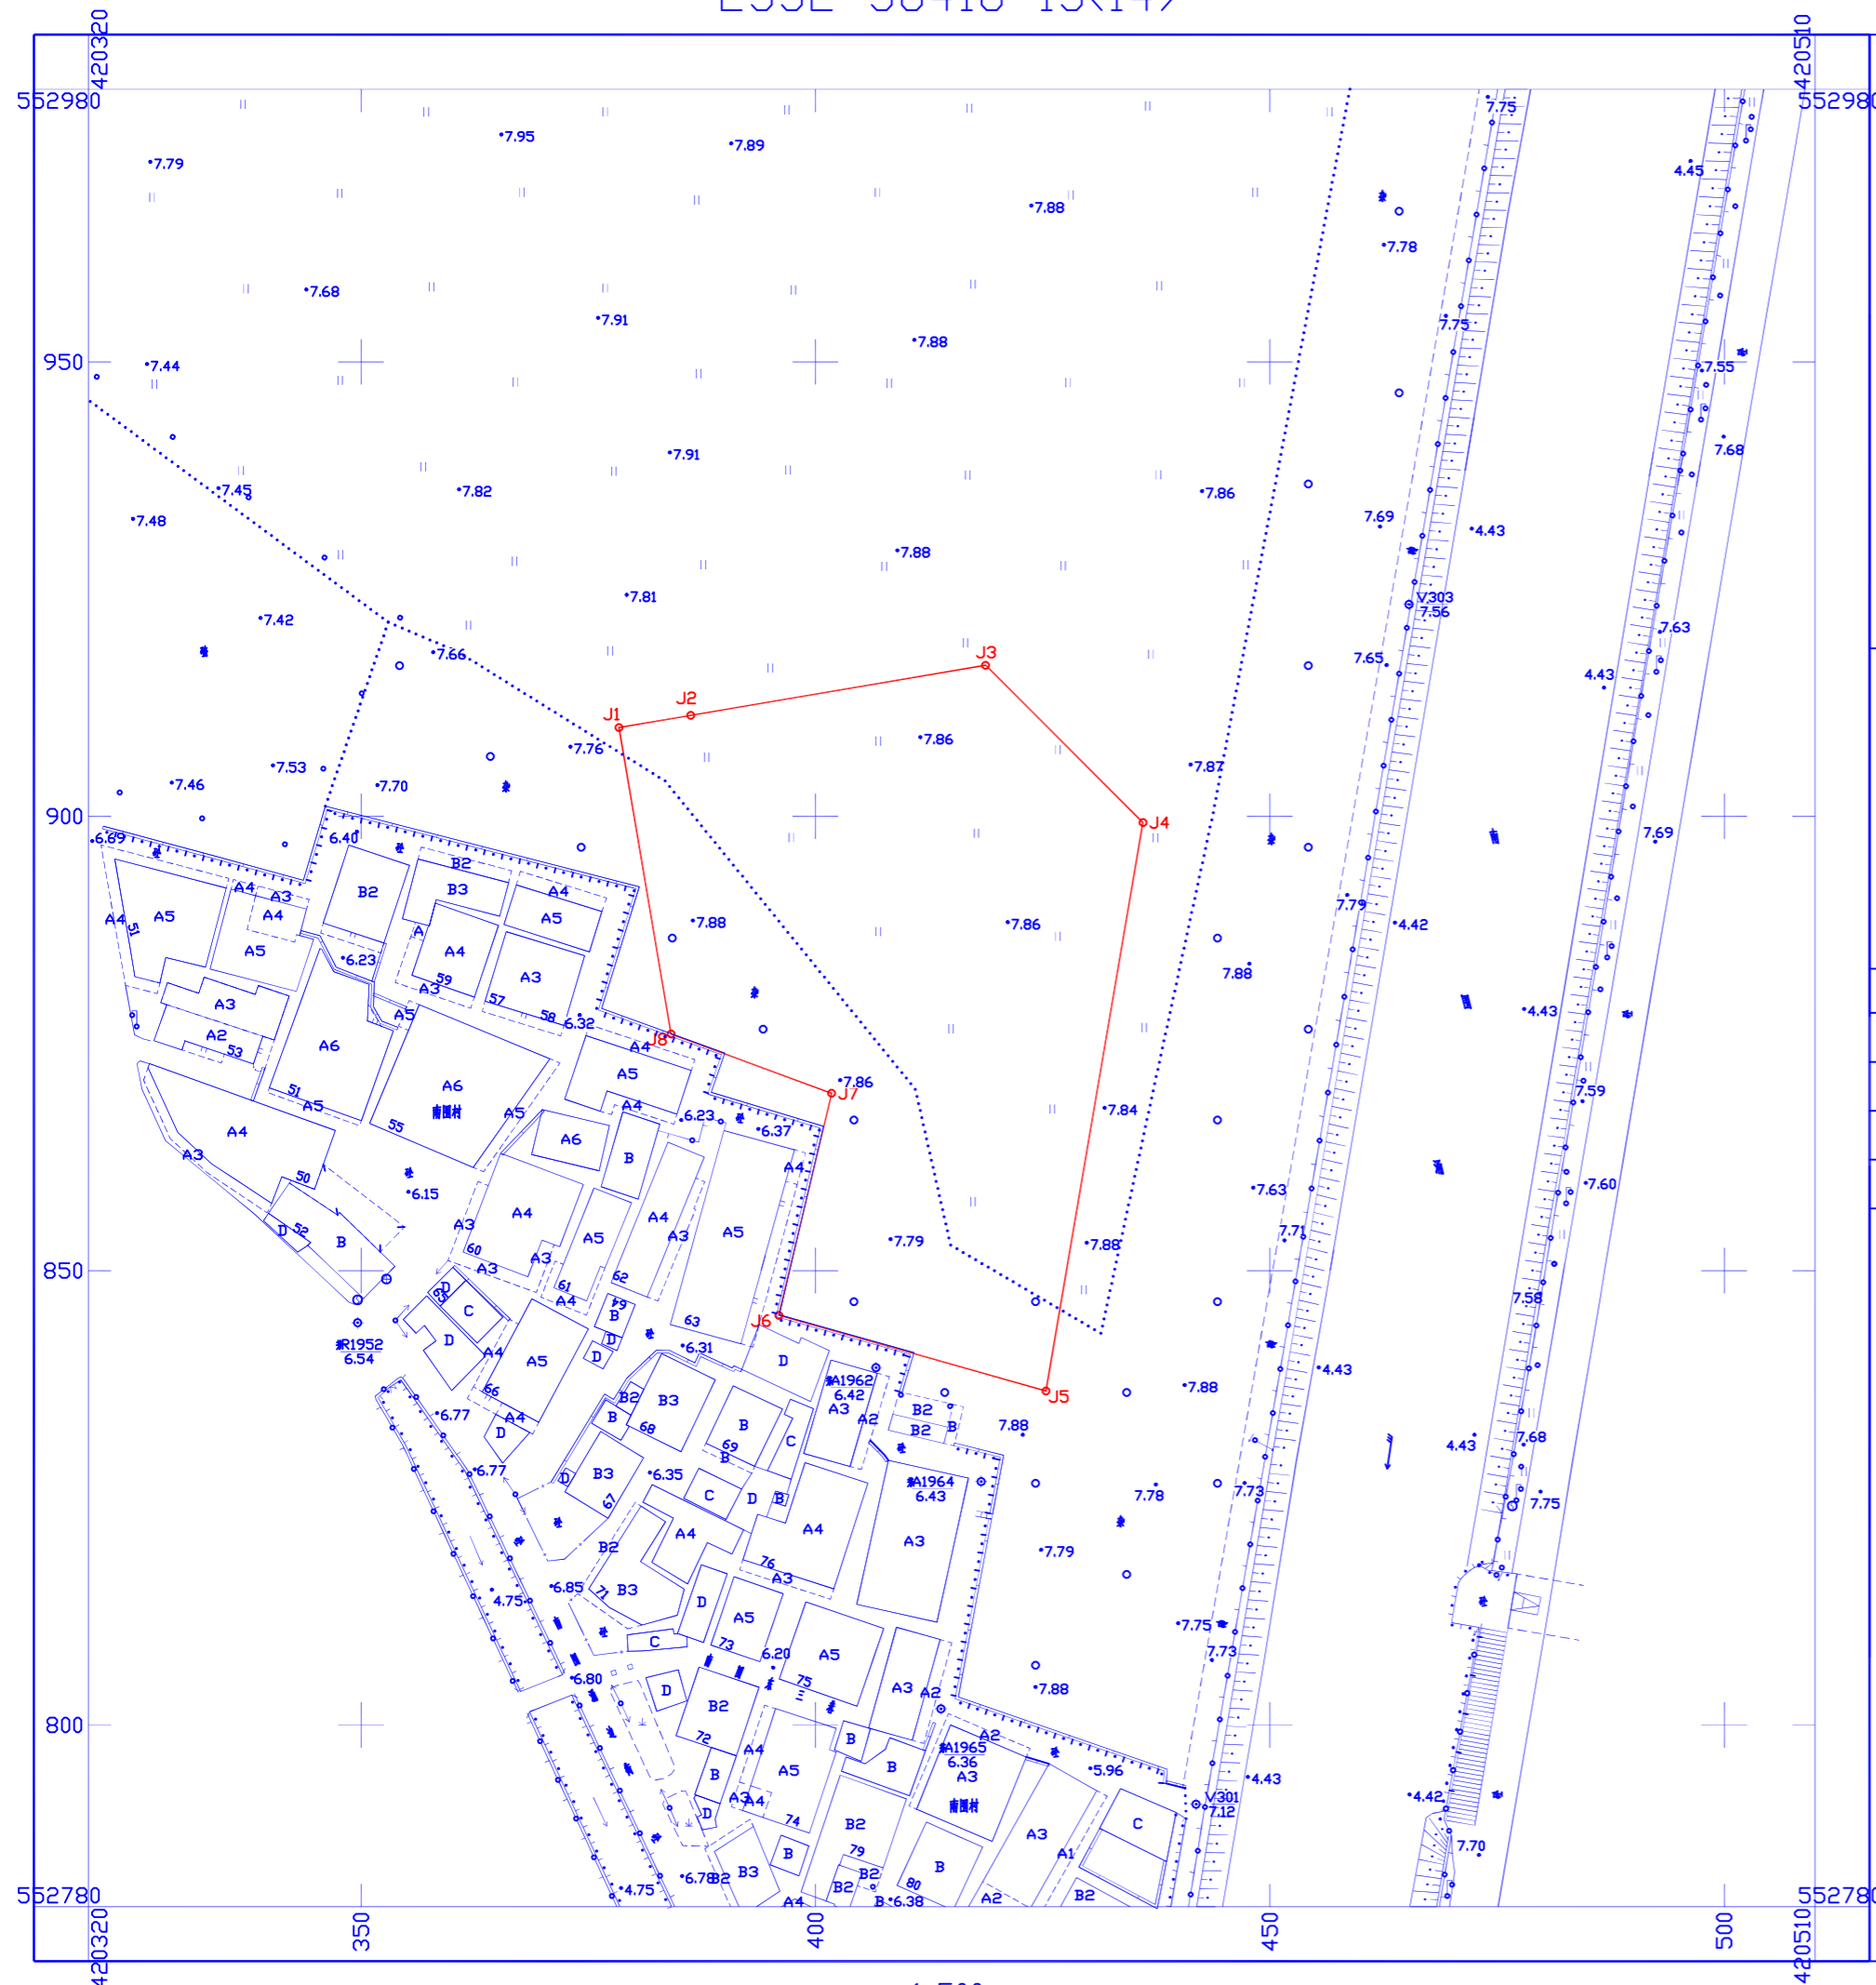

备注:

1. 本宗地红线界址点根据规划资源预通[2022]3号附图2000 国家平面坐标转绘。
2. 界址点广州2000 坐标抄自规划资源预通[2022]3号附图。
3. 本图采用2000 国家平面坐标系, 广州市高程系统。
4. 本工程地形图数据抄自2022±22B011 号工程数据。
5. 本次征收土地公告附图为集体土地部分。

图例	
用地红线	
绿化用地	
道路用地	
河涌用地	

测量员: 文衍宁

审核人: 钟 颖

日期: 2022年2月15日