


广东珠三角城际轨道交通有限公司权属调查图-4
 穗莞深城际轨道交通琶洲支线项目
 2544.65-38445.25

用地方案号: 13105020190004
 案号: 391644964(改3)

2019年08月数字化测图。
 2000国家大地坐标系。
 1985国家高程基准, 等高距为1米。
 2017年规范式。

测绘单位: 广东绘宇智能勘测科技有限公司

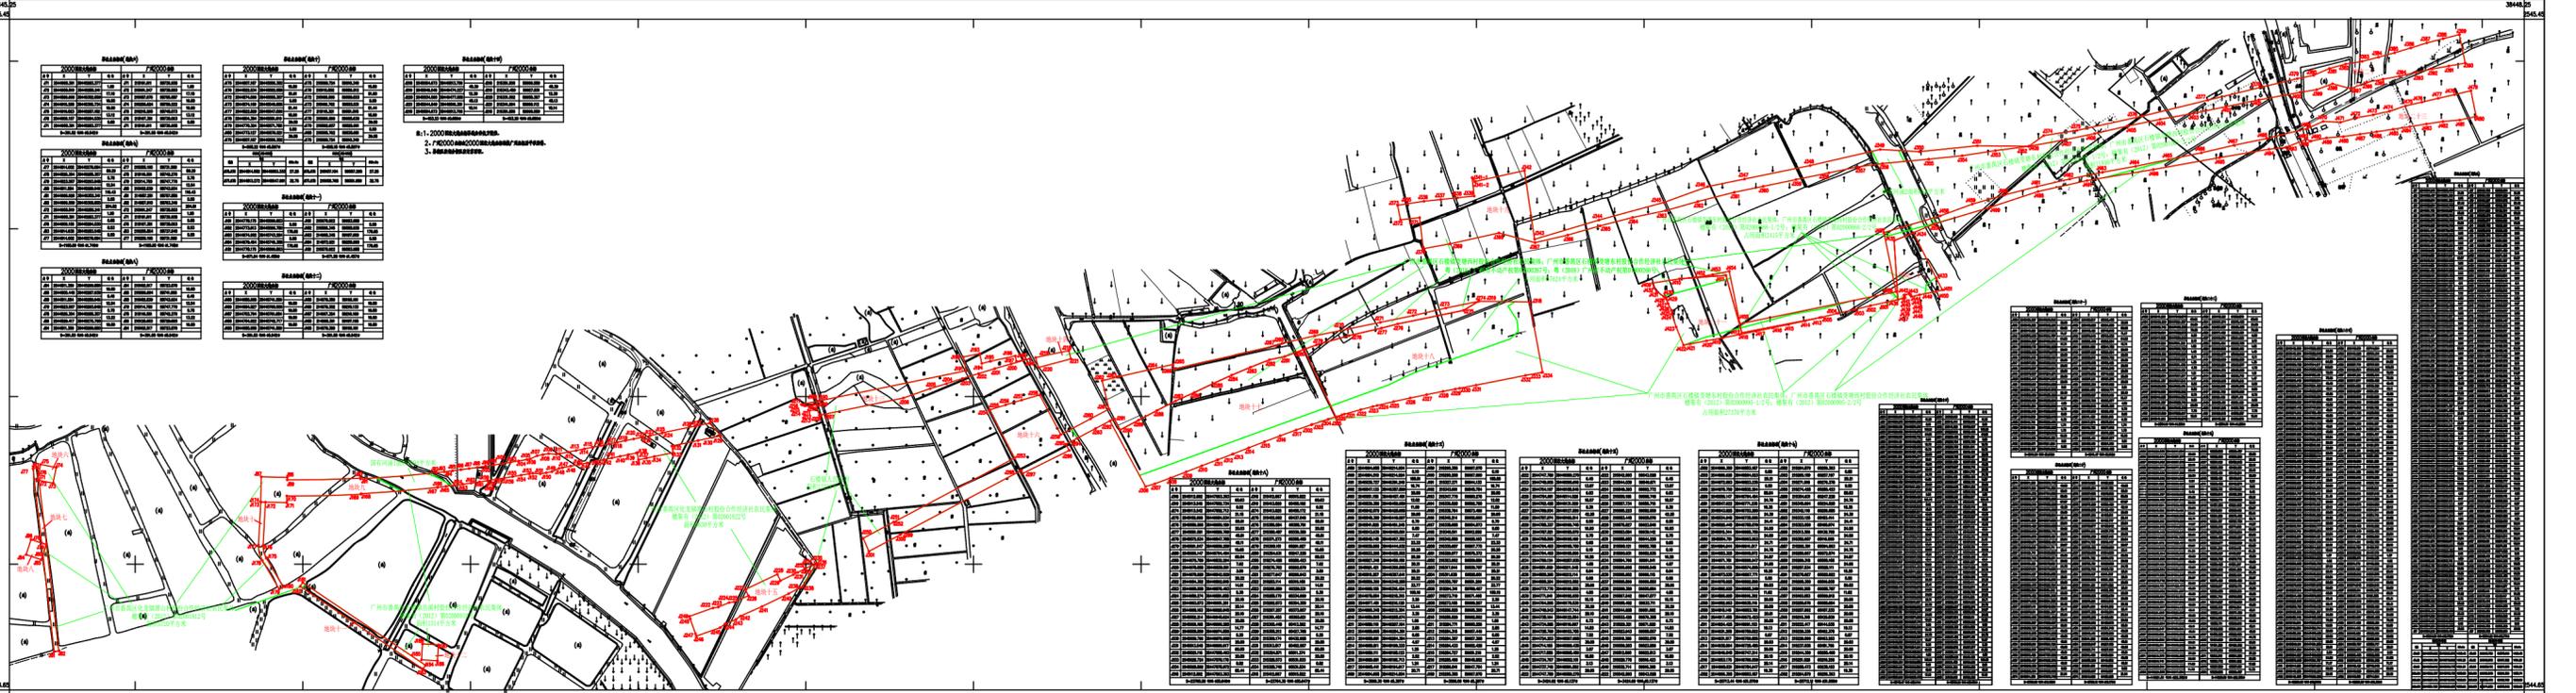

绘图日期: 2020年8月25日

1:300

测绘单位绘图员: 黄汉文 测绘单位复审员: 陈思贵