


# 广州市增城区土地开发储备中心征地示意图

土地坐落:广州市增城区仙村镇上境村、沙头村、基岗村

用地面积:478367.70方米 合717.552亩

N  
1:4000

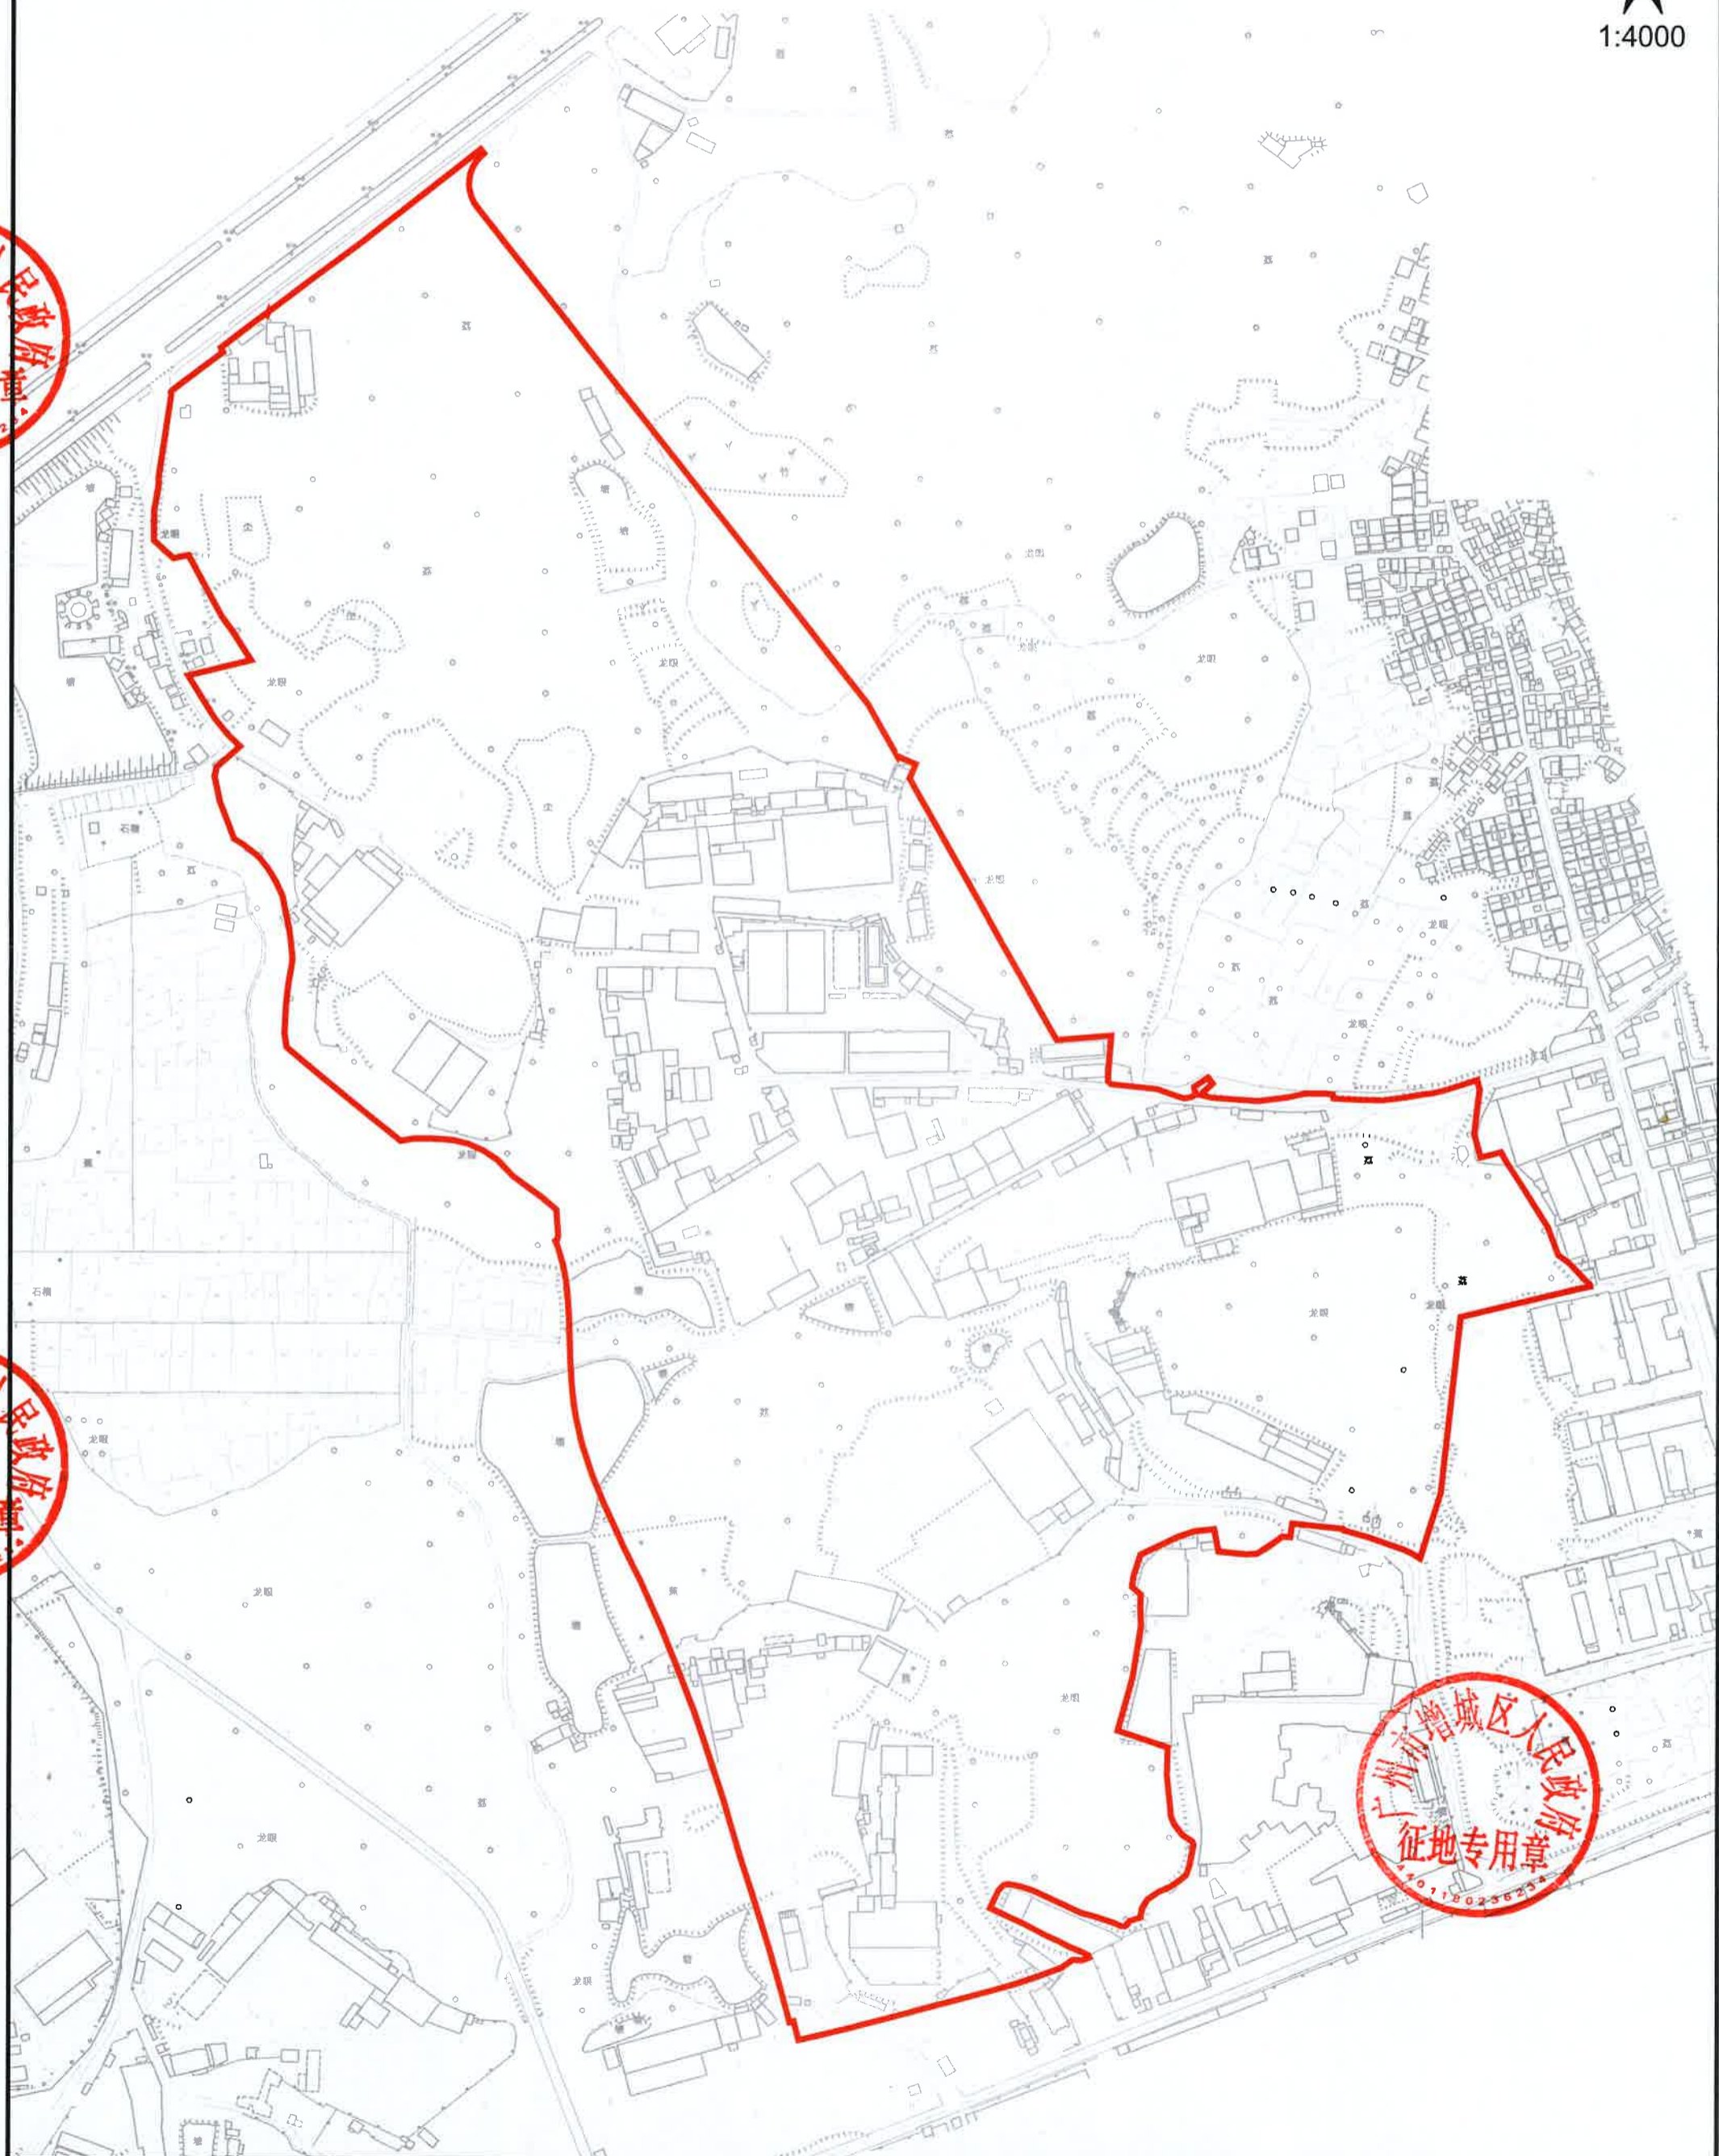

增城区人民政府  
征地专用章  
40180256234

增城区人民政府  
征地专用章  
40180256234

广州市增城区人民政府  
征地专用章  
40180256234