


# 广州市花都区狮岭别格皮具厂旧厂自行改造项目征地公告附图

用地方案号：14109020110031  
业务号：202200625

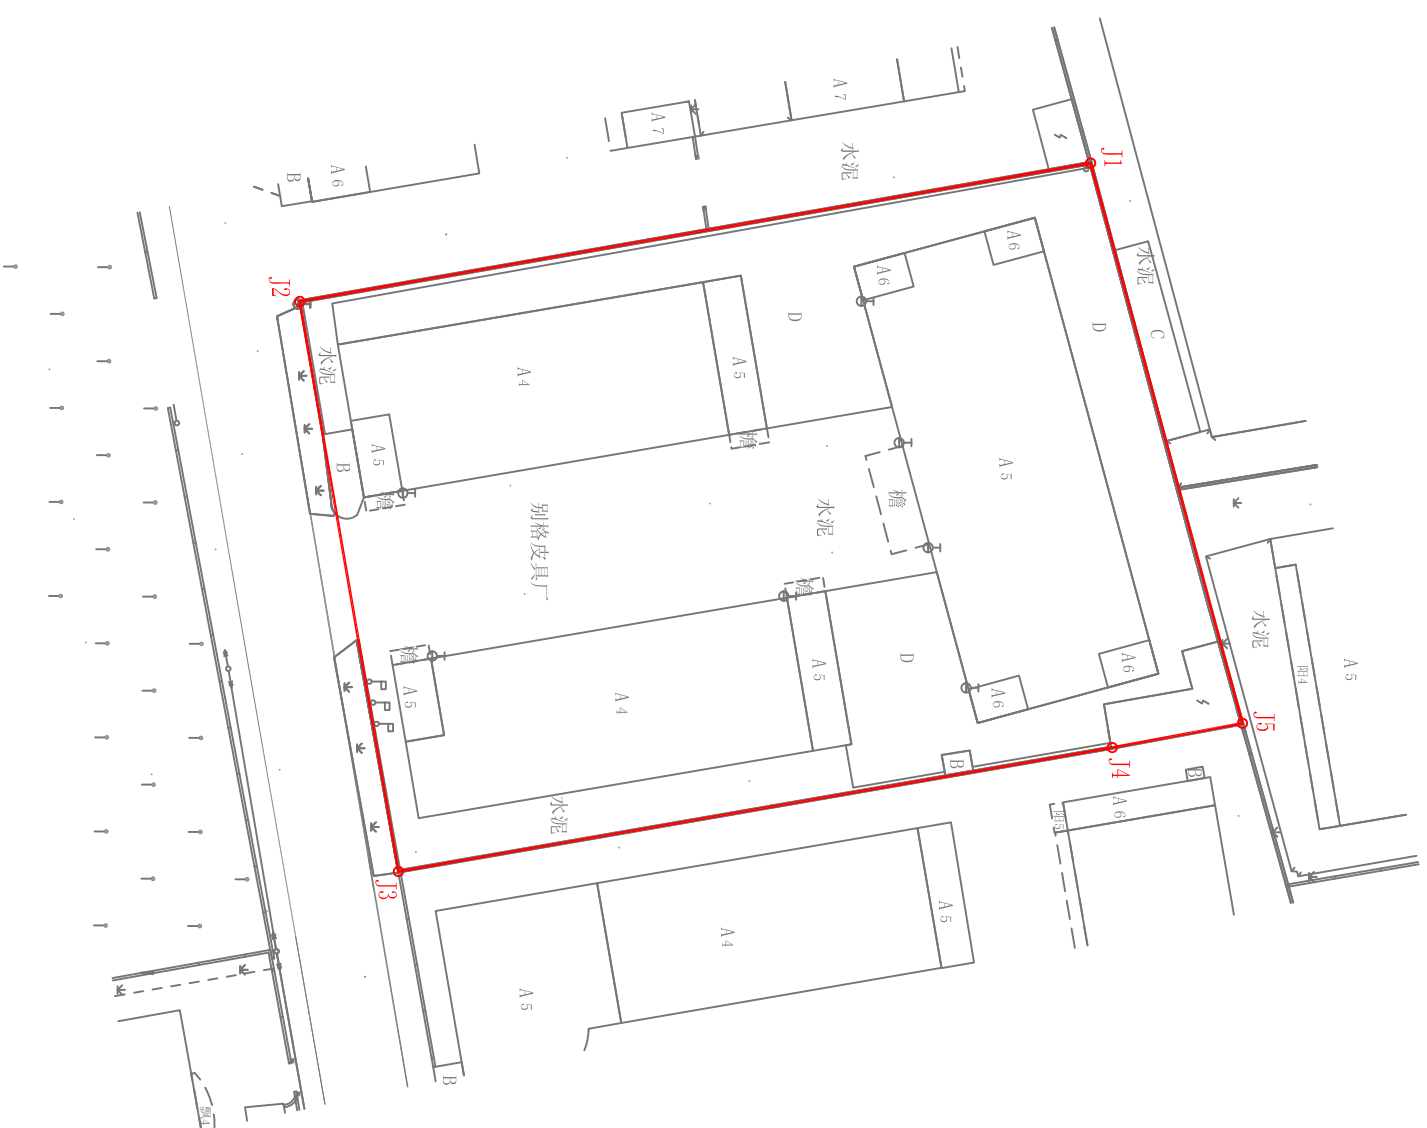

注：图上红线面积为5431.276平方米，合8.1469亩（以2000国家坐标系计算）。界址点坐标根据花更新复（2020）7号文转绘。

广州市规划和自然资源局花都区分局

2000国家坐标系

1:500

绘图日期：2022年5月19日