


# 广州市海弘实业有限公司旧厂自行改造项目征地公告附图

用地方案号：14001020110028  
业务号：202200643

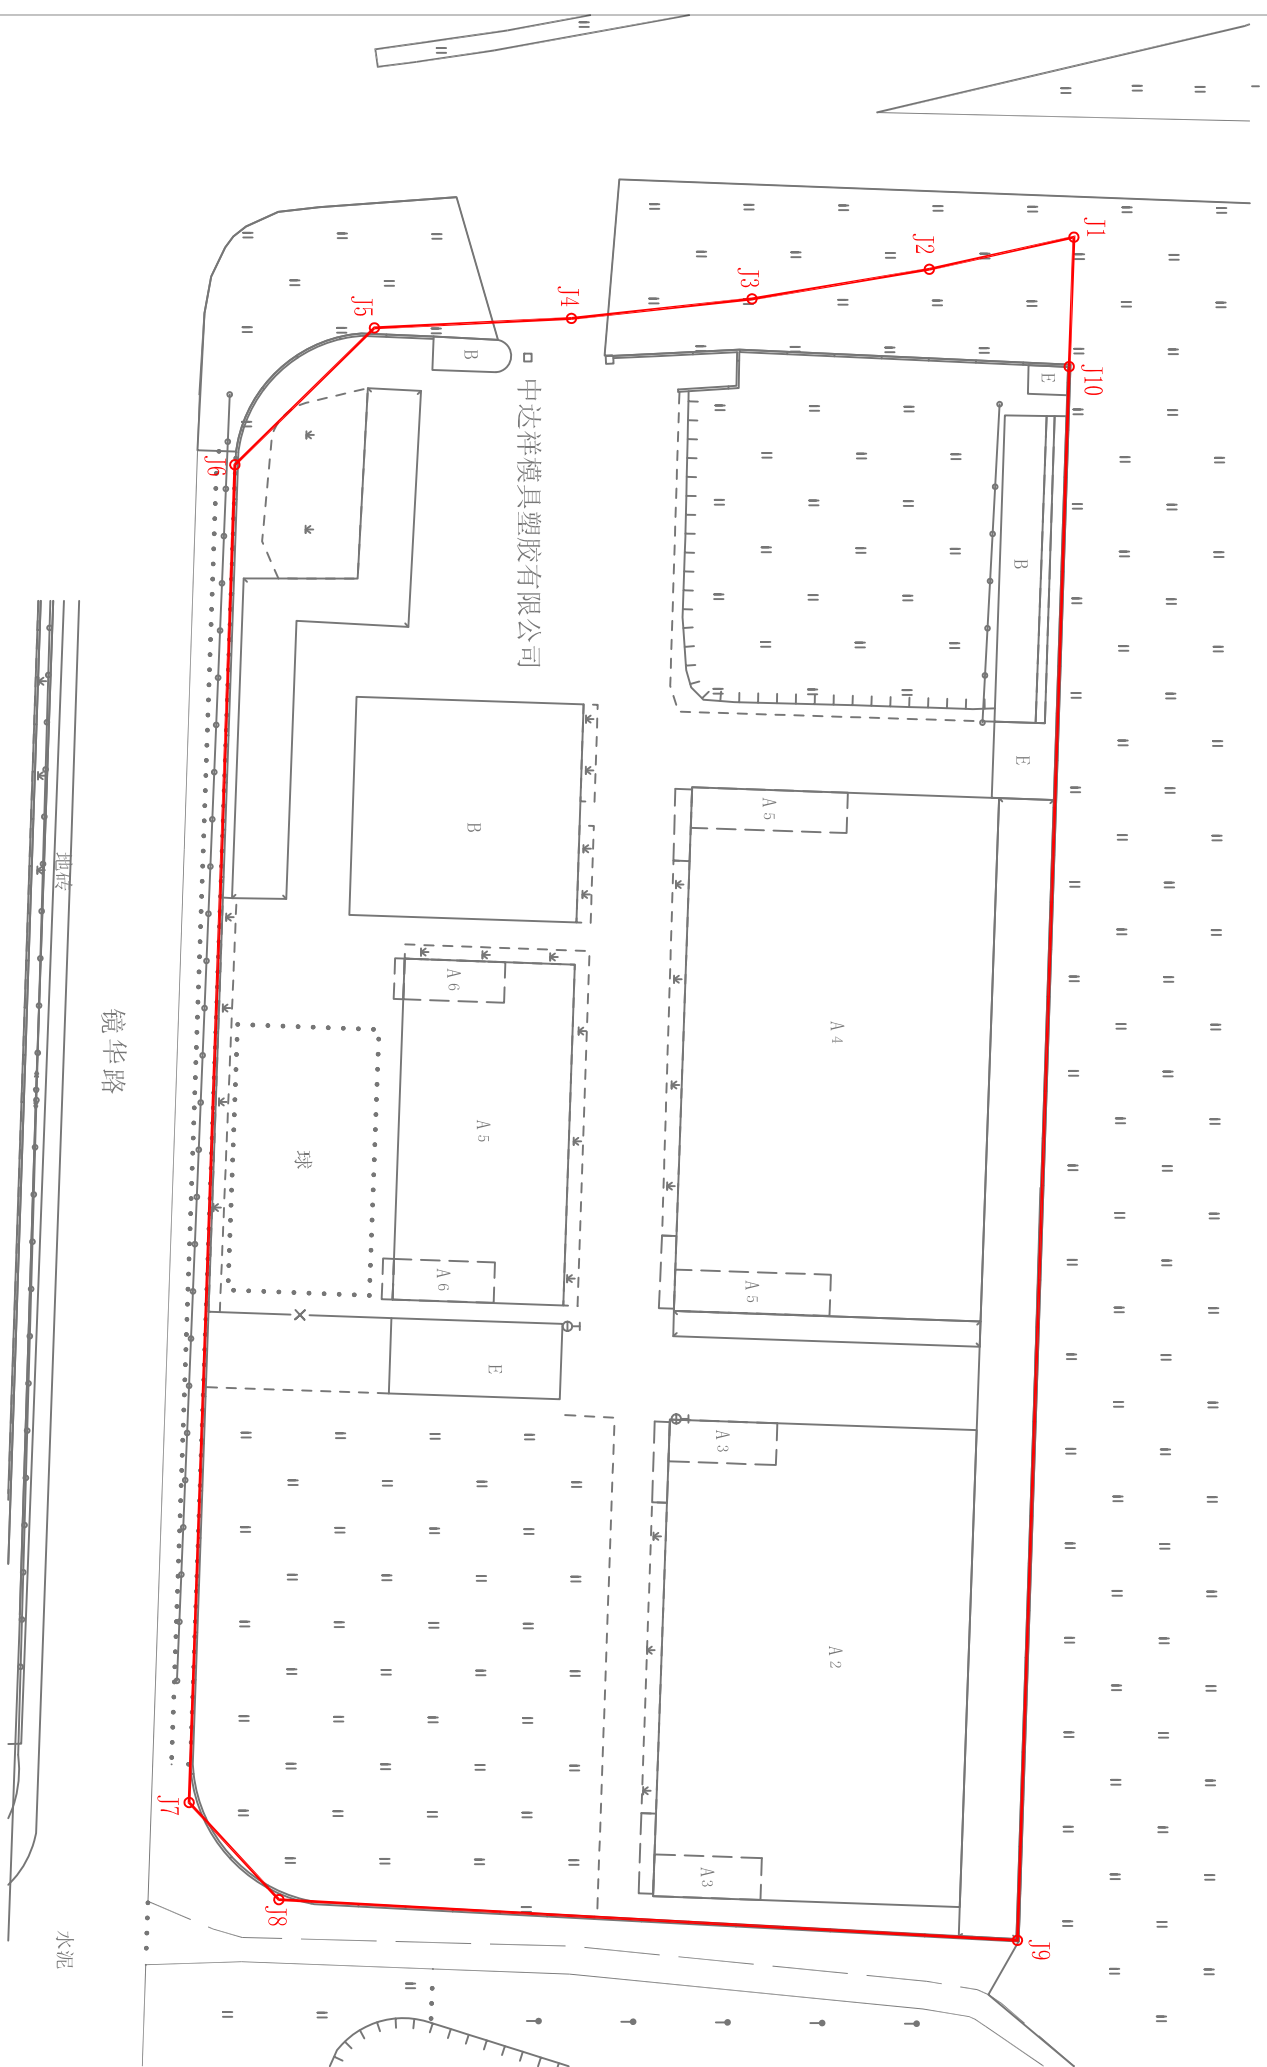

注：图上红线面积为14913.415平方米，合22.3701亩(以2000国家坐标系计算)。界址点坐标根据花更新复(2020)5号文转绘。

广州市规划和自然资源局花都区分局

2000国家坐标系

1:500

绘图日期:2022年5月15日