


征收土地公告附图

图例

- 征地红线 ————
- 权属界线 ————
- 权属单位名称 集体

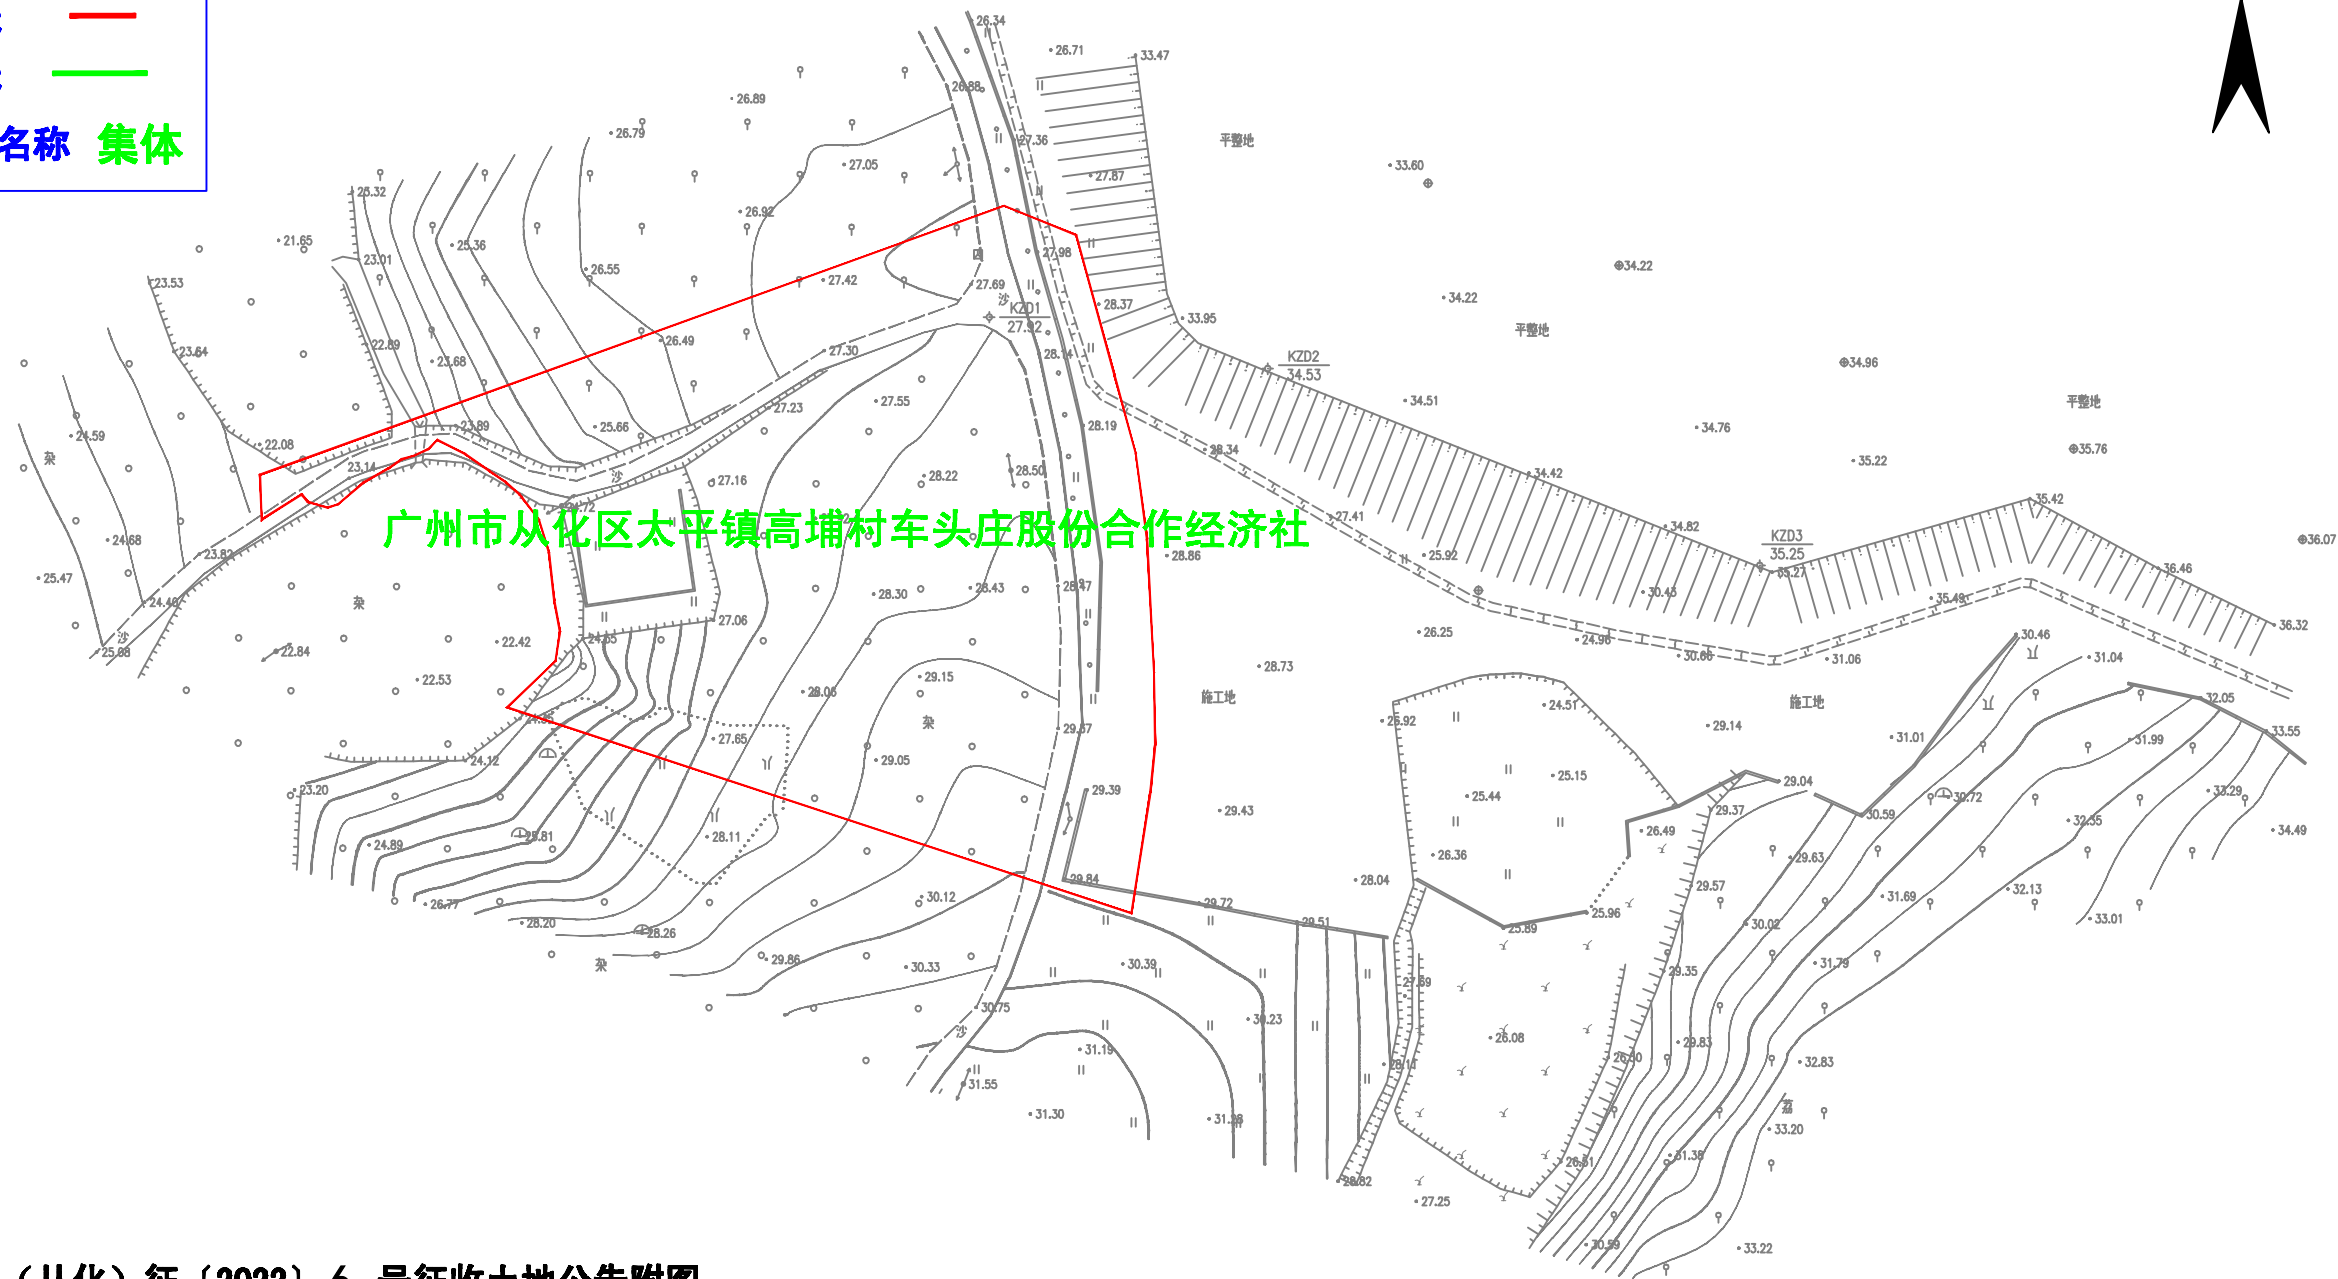

穗府（从化）征〔2022〕6号征收土地公告附图

红线范围面积为：4770.0平方米；
全部为：广州市从化区太平镇高埔村车头庄股份合作经济社集体土地；

2021年6月数字化制图。
2000国家大地坐标系。
1985国家高程基准，等高距为20米。

1:500