


征地公告红线图

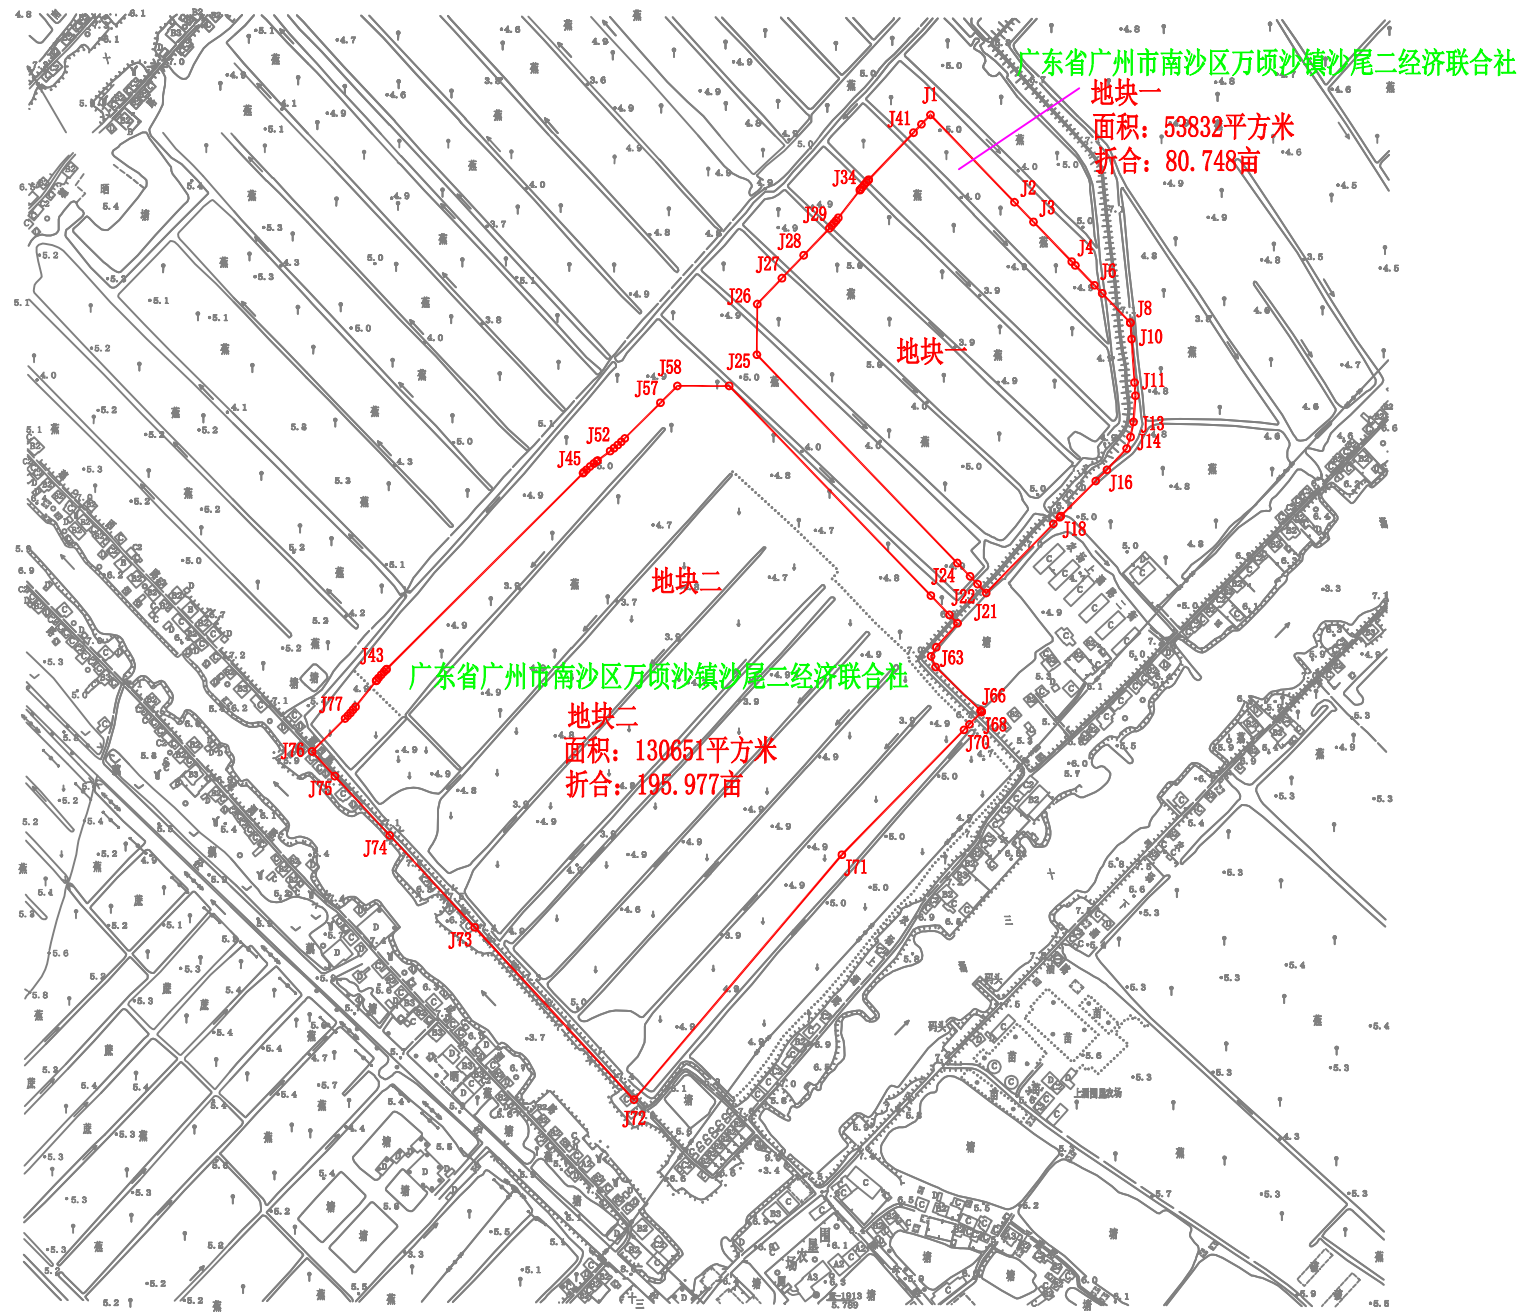

广东省广州市南沙区万顷沙镇沙尾二经济联社

地块一
面积: 53832平方米
折合: 80.748亩

广东省广州市南沙区万顷沙镇沙尾二经济联社

地块二
面积: 130651平方米
折合: 195.977亩

