


广州市花都区土地开发储备中心(菊花石大道东一地块(分地块一))征地公告附图

用地方案号: 1410402020004
业务号: 202200758-1

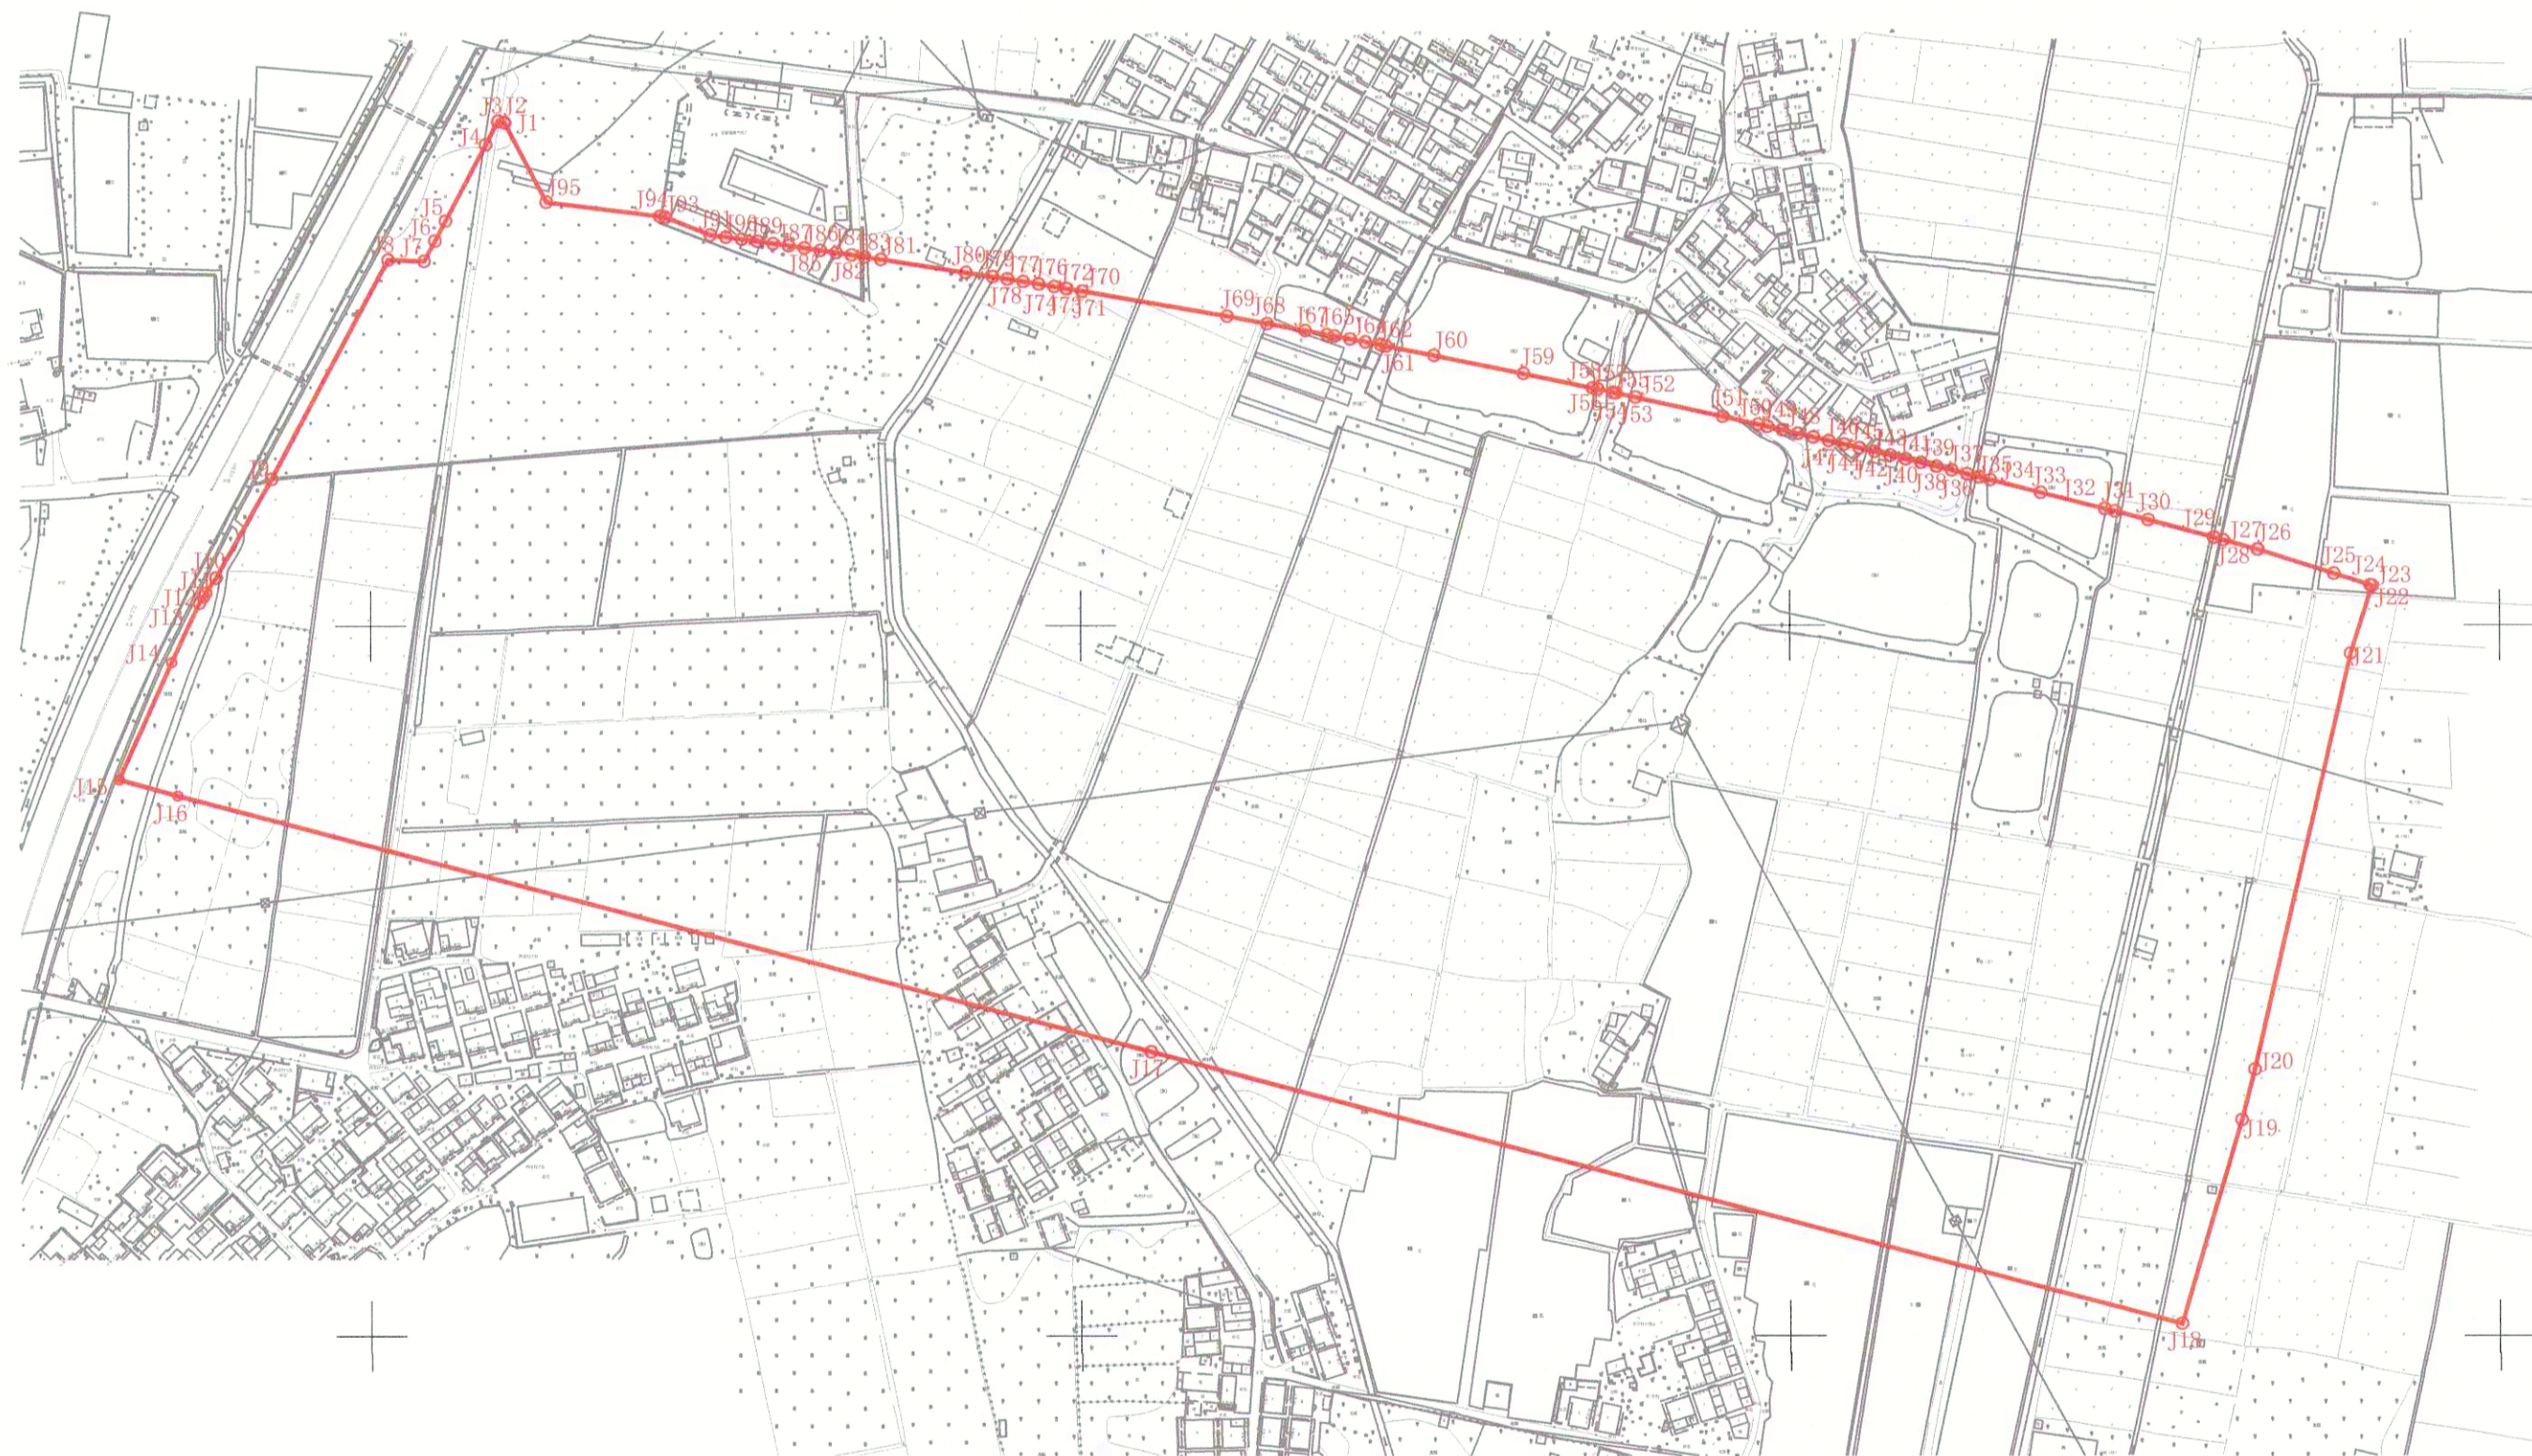

广州市花都区地理信息中心
(广州市花都区测绘管理所)
测绘资料专用章

注: 图上红线面积为269122.692平方米, 合403.6840亩(以2000国家坐标系计算)。界址点坐标根据穗规规划资源业务函(2020)14657号文转绘。