


征地预公告示意图

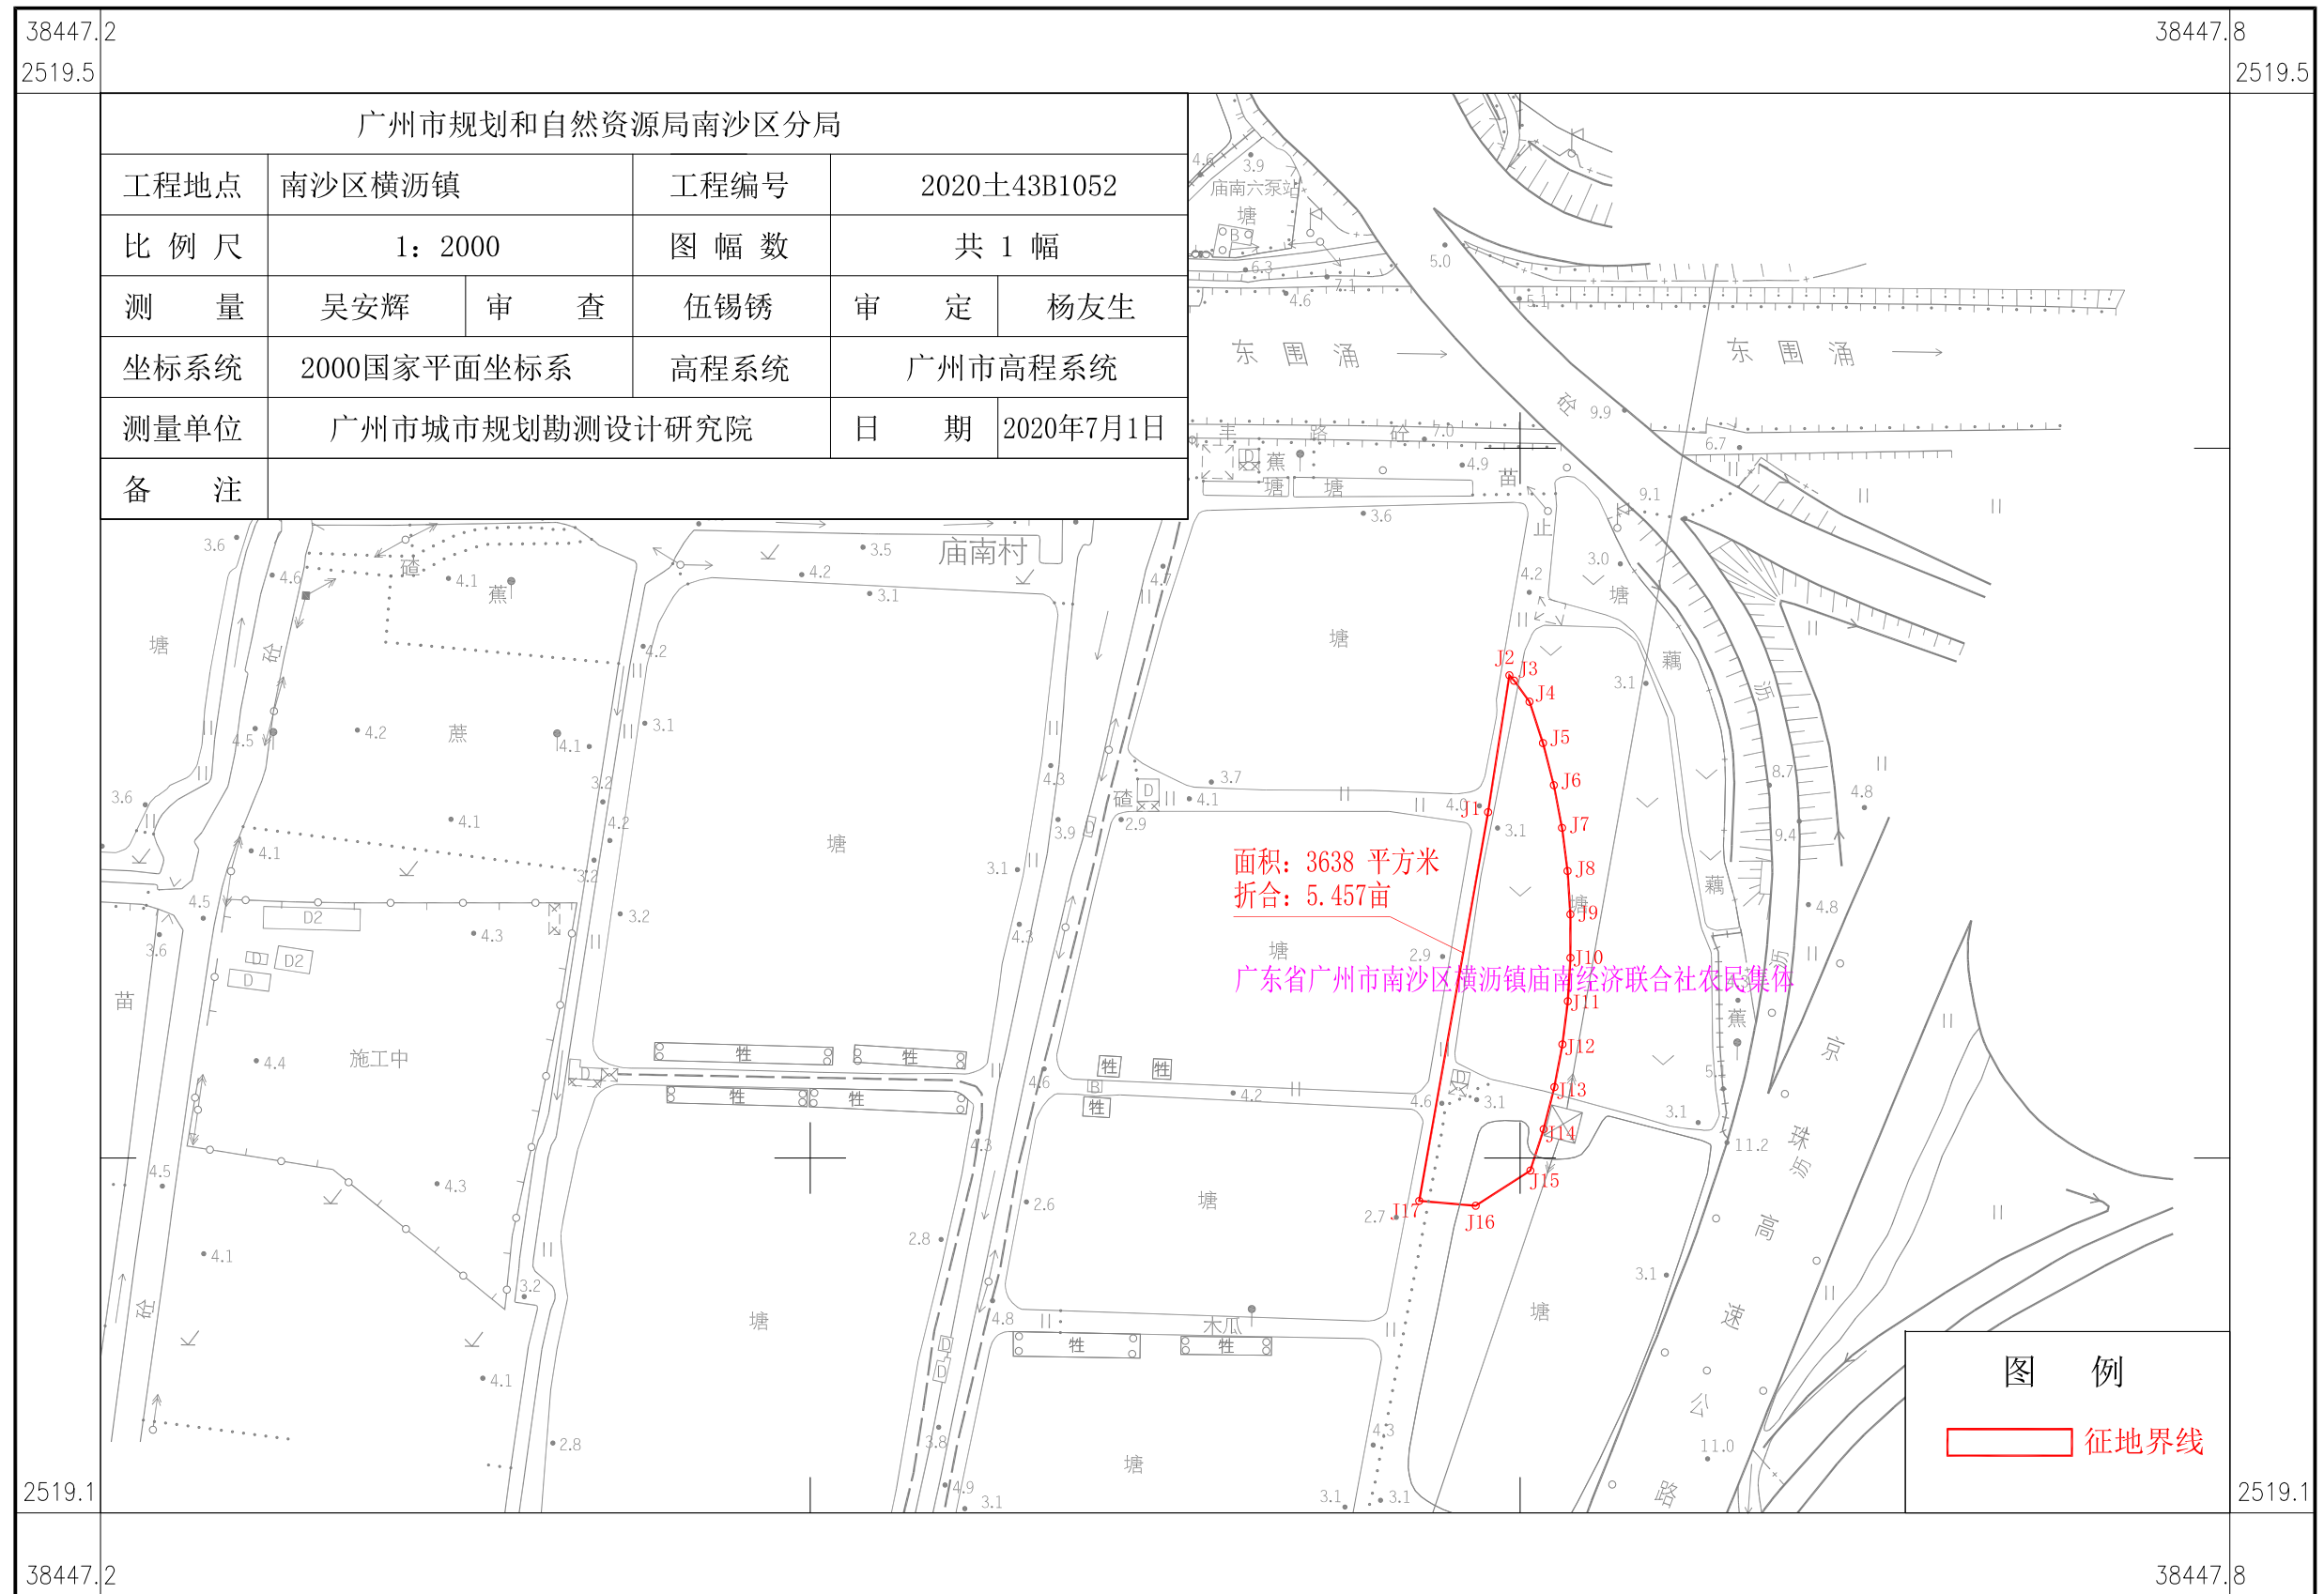

根据2014年7月实测1:500数字化地形图于2014年12月缩编
根据2019年2月1:500修测地形图于2019年3月修编

1:2000

广州市城市规划勘测设计研究院