


征地预公告示意图

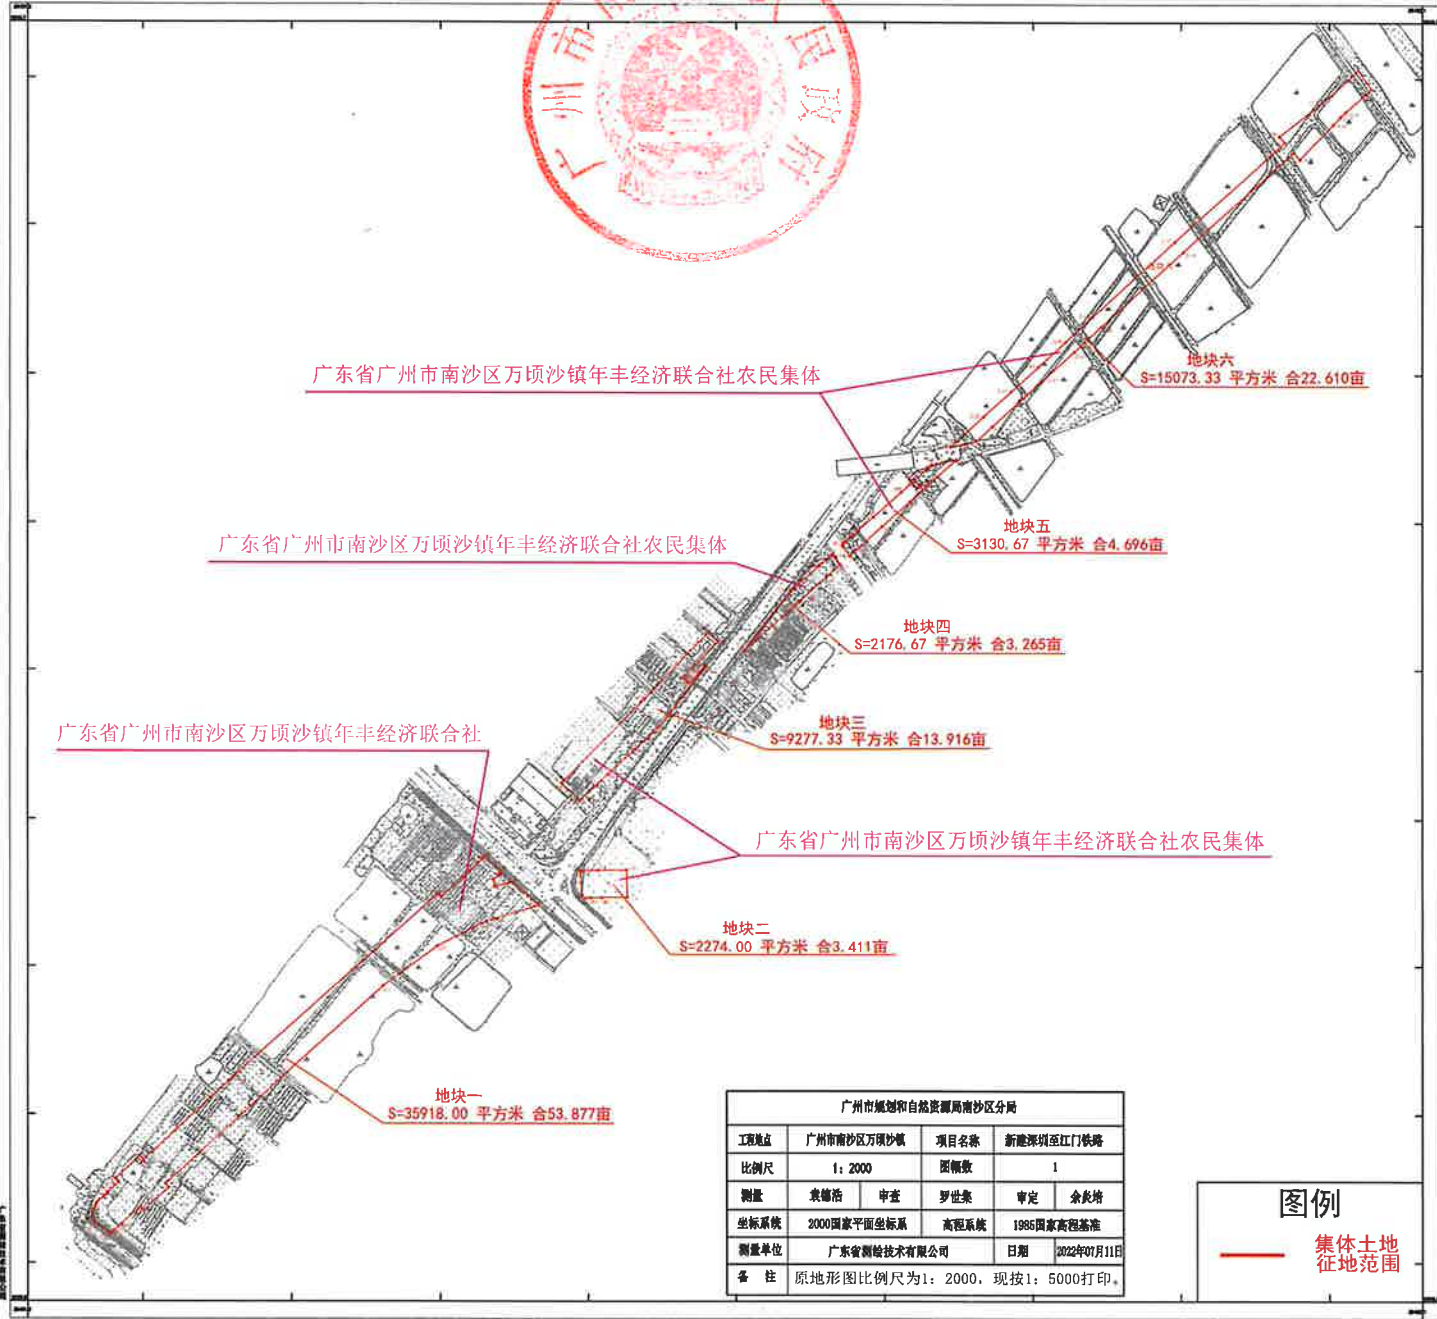

广州市规划和自然资源局南沙分局			
工程地点	广州市南沙区万顷沙镇	项目名称	新建深圳至江门铁路
比例尺	1:2000	图例数	1
测量	袁雄浩 审查 罗世豪	审定	余炎培
坐标系	2000国家平面坐标系	高程系统	1985国家高程基准
测量单位	广东省测绘技术有限公司	日期	2022年07月11日
备注	原地形图比例尺为1:2000, 现按1:5000打印。		

图例

— 集体土地
— 征地范围

根据2022年07月实测1:500数字化地形图于2022年07月编绘

打印比例尺 1:5000

广东省测绘技术有限公司

