


石ZG2022002号广州市增城区土地开发储备中心征地示意图

土地坐落:广州市增城区石滩镇麻车村股份经济联合社

N
1:2000

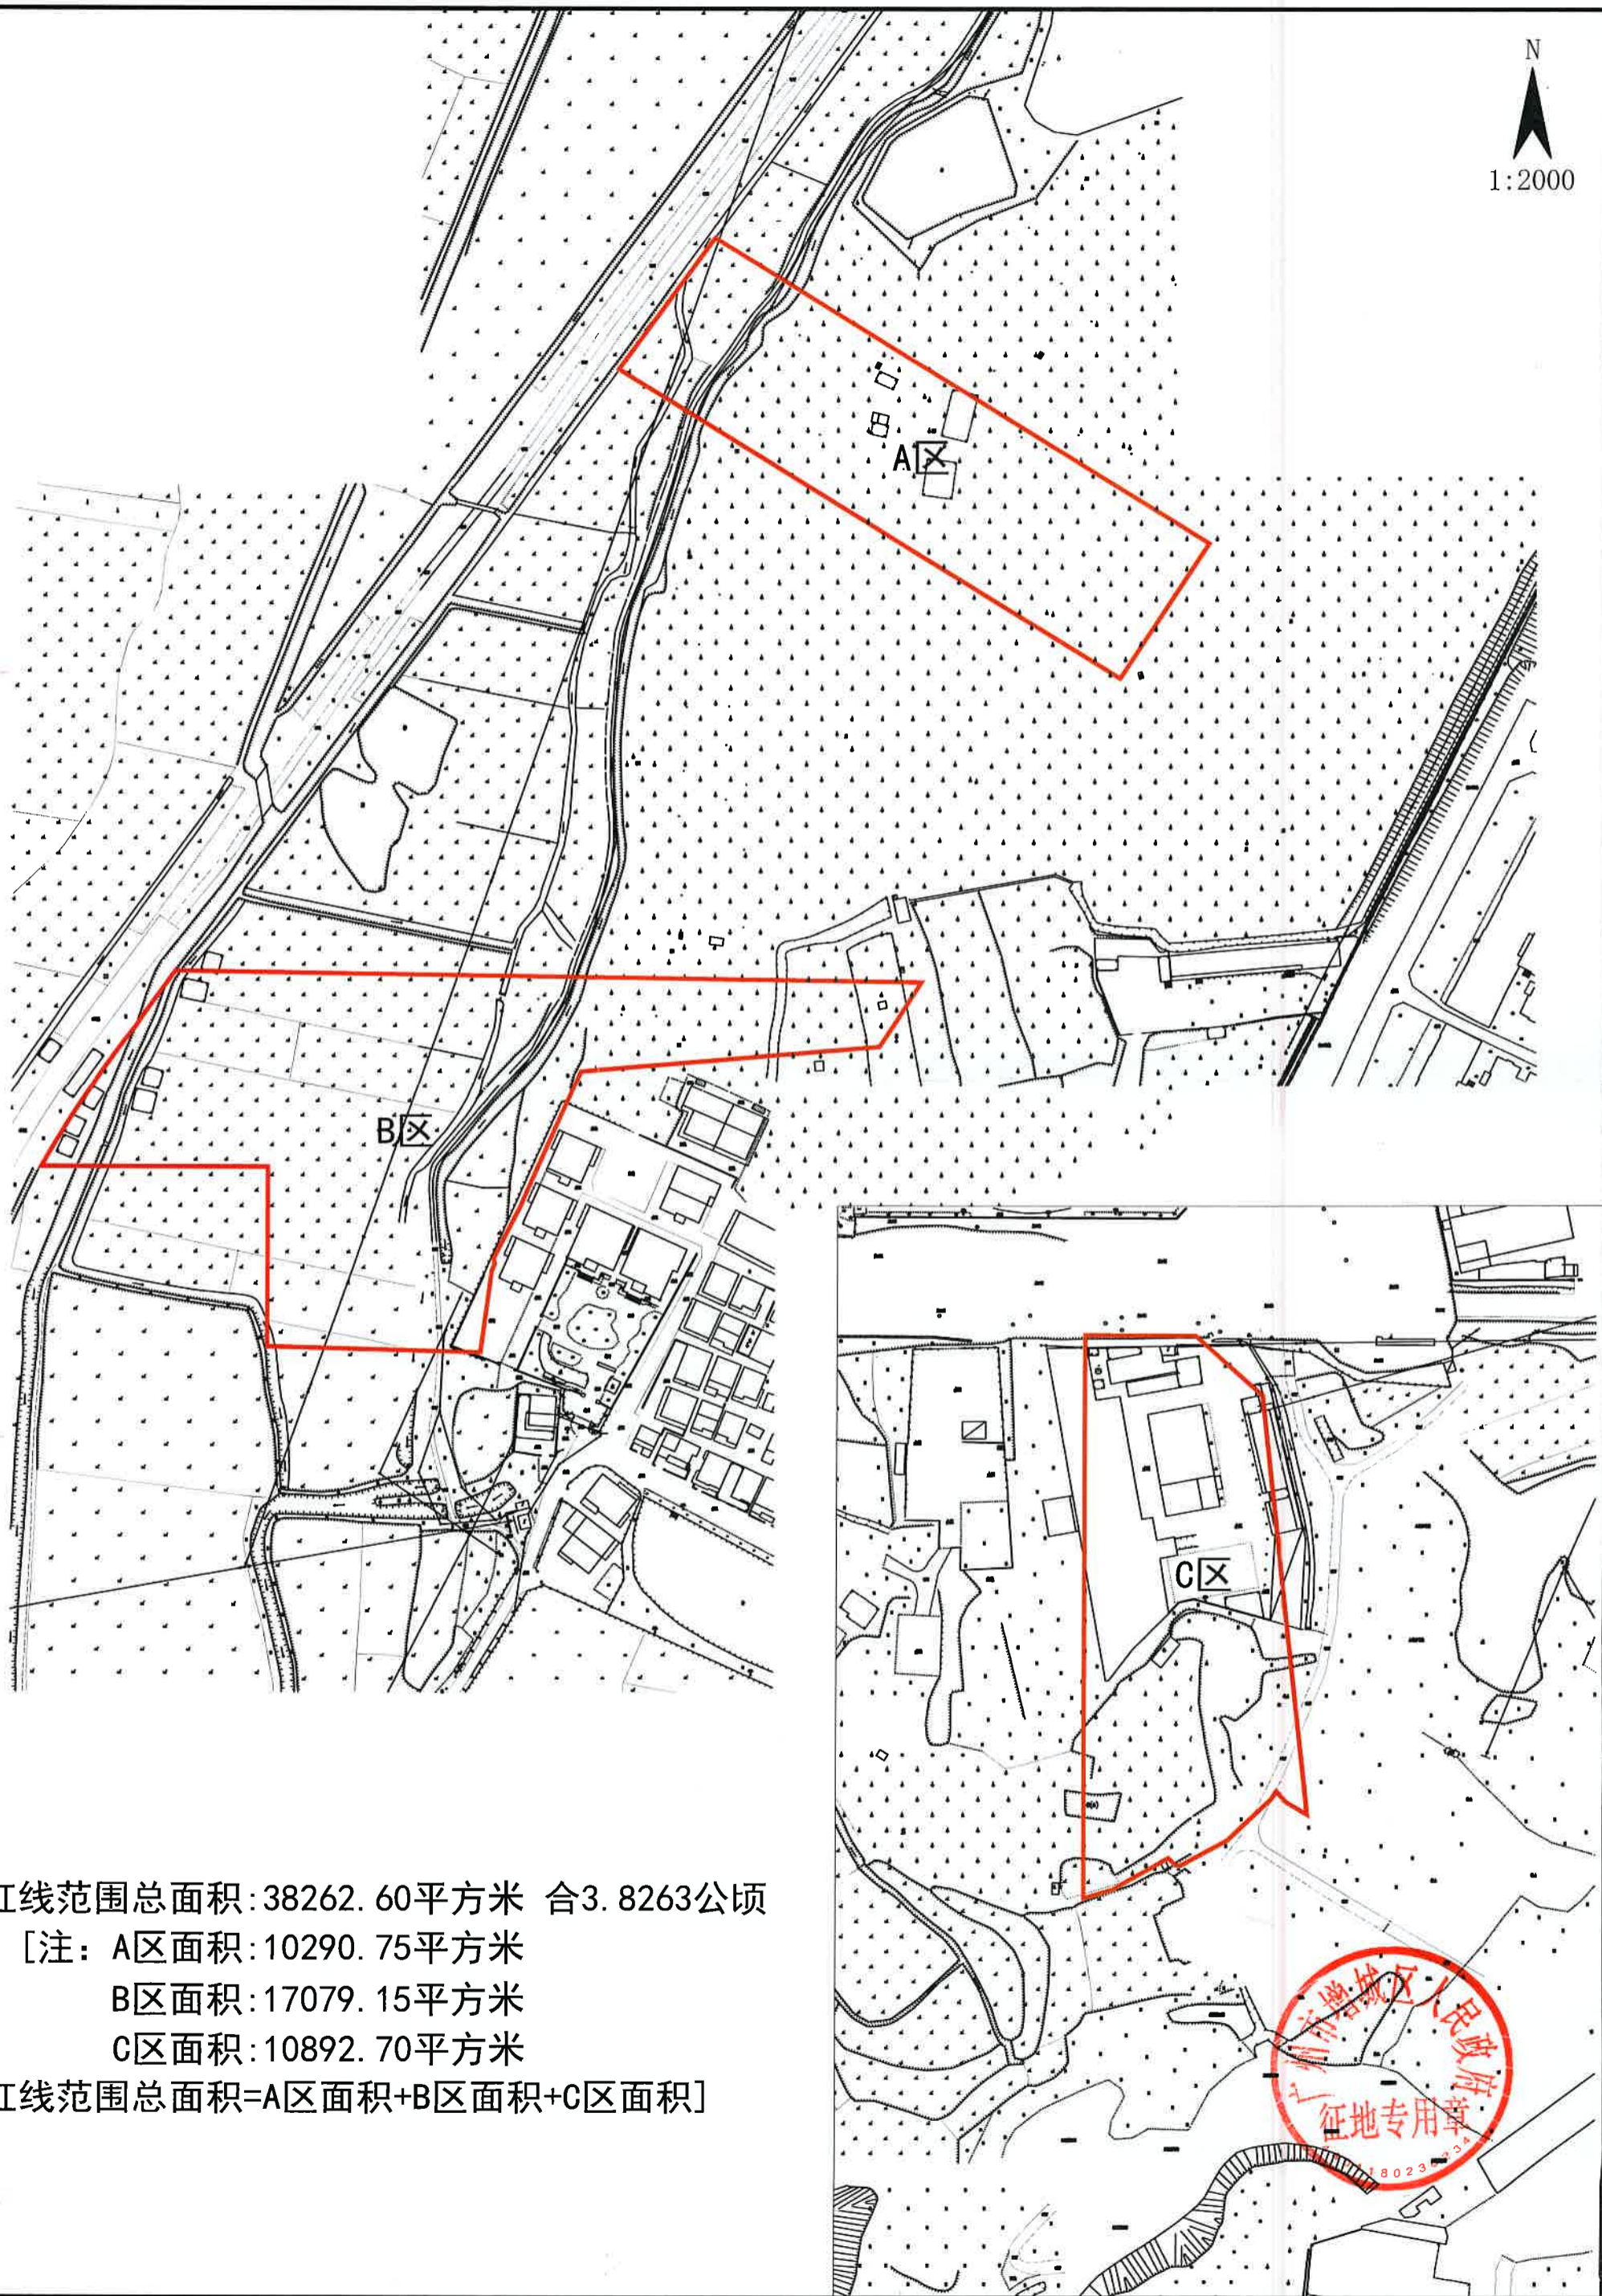

红线范围总面积:38262.60平方米 合3.8263公顷

[注: A区面积:10290.75平方米

B区面积:17079.15平方米

C区面积:10892.70平方米

红线范围总面积=A区面积+B区面积+C区面积]

