


征收土地公告附图

图例
征地红线 ————
权属界线 ————
权属单位名称 集体

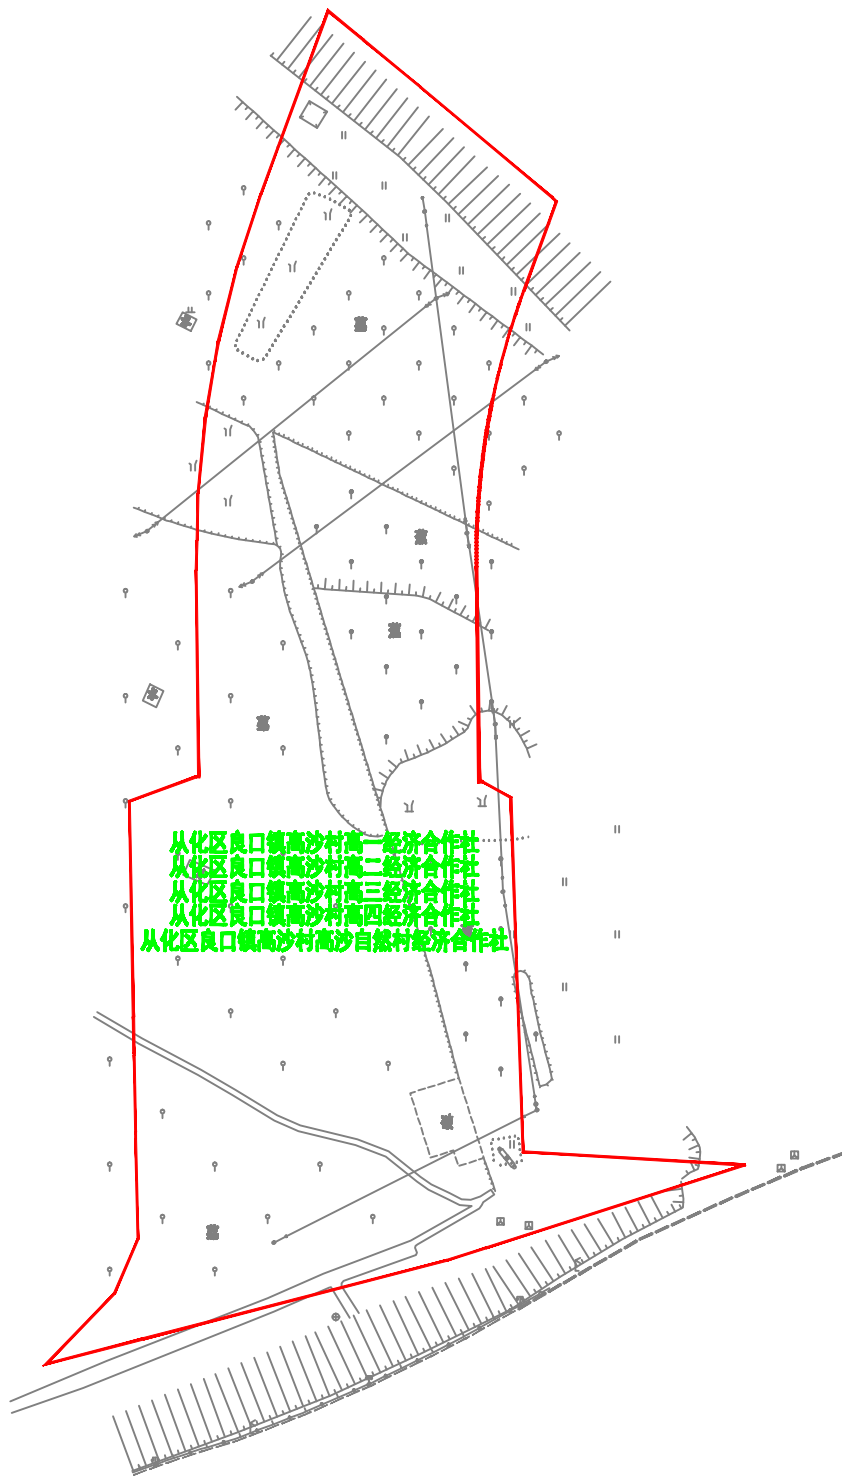

用地红线面积为8177平方米，全部是从化区良口镇高沙村高一、二、三、四、高沙自然村经济合作社集体土地。



穗从府征〔2022〕

号征收土地公告附图