

广州增城至佛山高速公路（增城至天河段）工程（增城区）征地示意图

土地坐落：荔湖街道

三联村：三联村大巷股份经济合作社、三联村股份经济联合社、三联村新巷股份经济合作社、三联村郑村股份经济合作社


太平村：太平村股份经济联合社、太平村广隆股份经济合作社、太平村海寮股份经济合作社、太平村新广股份经济合作社、太平村鹰咀股份经济合作社

西瓜岭村：西瓜岭村股份经济联合社、西瓜岭村第二股份经济合作社、西瓜岭村第三股份经济合作社、西瓜岭村第四股份经济合作社、西瓜岭村第五股份经济合作社、西瓜岭村第六股份经济合作社、西瓜岭村第十股份经济合作社、西瓜岭村第十二股份经济合作社

用地面积141228平方米，合211.842亩



1:11,000

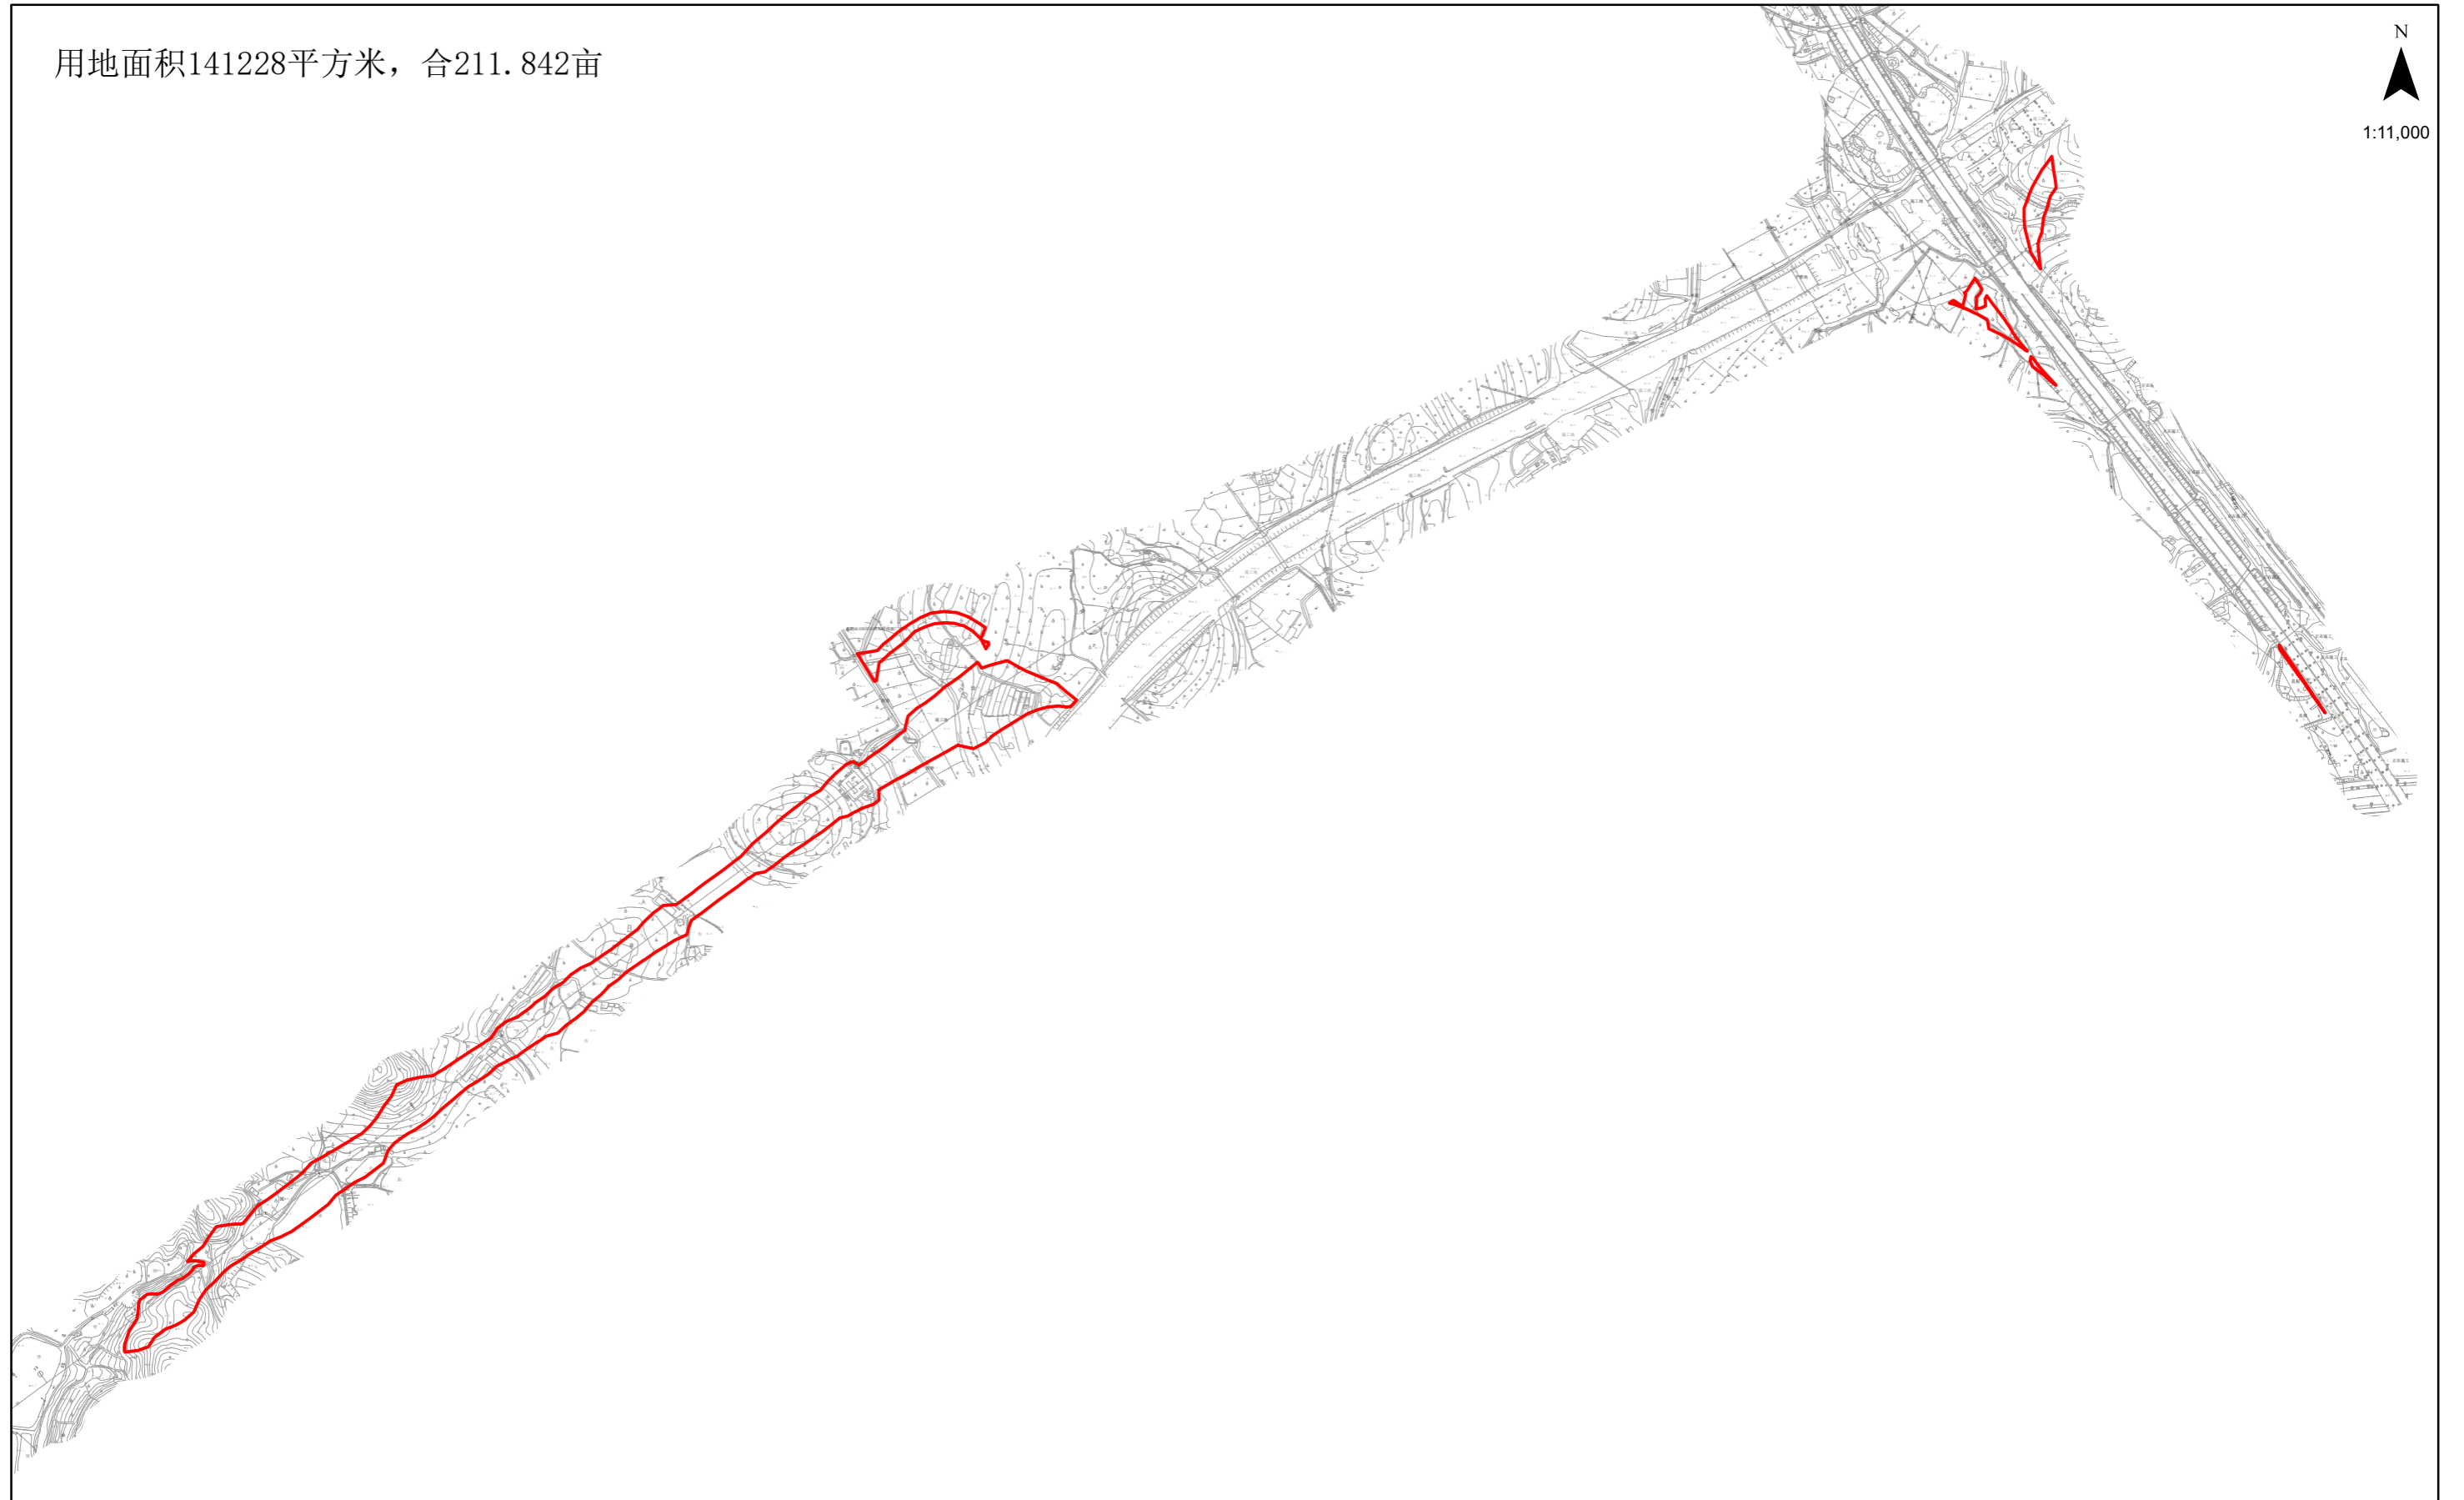

广州增城至佛山高速公路（增城至天河段）工程（增城区）征地示意图

土地坐落：朱村街道

横塍村：横塍村股份经济联合社、横塍村第一股份经济合作社、横塍村第二股份经济合作社、横塍村第三股份经济合作社、横塍村第四股份经济合作社、横塍村第五股份经济合作社、横塍村第六股份经济合作社、横塍村第七股份经济合作社、横塍村第八股份经济合作社、横塍村角牛股份经济合作社

山田村：山田村经济联合社、山田村第一股份经济合作社、山田村第二股份经济合作社、山田村第四股份经济合作社、山田村第五股份经济合作社、山田村第七股份经济合作社、山田村第八股份经济合作社、山田村第十二股份经济合作社、山田村第十三股份经济合作社、山田村布隆经济合作社

用地面积717436平方米，合1076.154亩

N
1:21,000



广州增城至佛山高速公路（增城至天河段）工程（增城区）征地示意图

土地坐落：永宁街道

叶岭村：叶岭村股份经济联合社、叶岭村卢屋股份经济合作社、叶岭村罗屋股份经济合作社、叶岭村肖屋股份经济合作社、叶岭村许屋股份经济合作社、叶岭村叶屋股份经济合作社

用地面积233404平方米，合350.106亩



1:6,000



广州增城至佛山高速公路（增城至天河段）工程（增城区）征地示意图

土地坐落：中新镇

慈岭村：慈岭村股份经济联合社、慈岭村罗一股份经济合作社、慈岭村罗二股份经济合作社、慈岭村新屋股份经济合作社、慈岭村老屋股份经济合作社、慈岭村竹园股份经济合作社、慈岭村轿岭股份经济合作社、慈岭村长岭股份经济合作社、慈岭村公岭股份经济合作社、慈岭村高埔股份经济合作社

九和村：九和村大珍股份经济合作社


联丰村：联丰村大塘吓第二股份经济合作社、联丰村大塘吓第八股份经济合作社、联丰村马岭第三股份经济合作社、联丰村马岭第七股份经济合作社、联丰村马岭第九股份经济合作社、联丰村莫罗洞第四股份经济合作社、联丰村莫罗洞第六股份经济合作社、联丰村梯横第一股份经济合作社、联丰村张屋第五股份经济合作社

莲塘村：莲塘村股份经济联合社、莲塘村朱岗经济合作社、莲塘村朱岗第一股份经济合作社、莲塘村朱岗第二股份经济合作社、莲塘村朱岗第三股份经济合作社、莲塘村朱岗第四股份经济合作社

用地面积693575平方米，合1040.3625亩



1:20,000

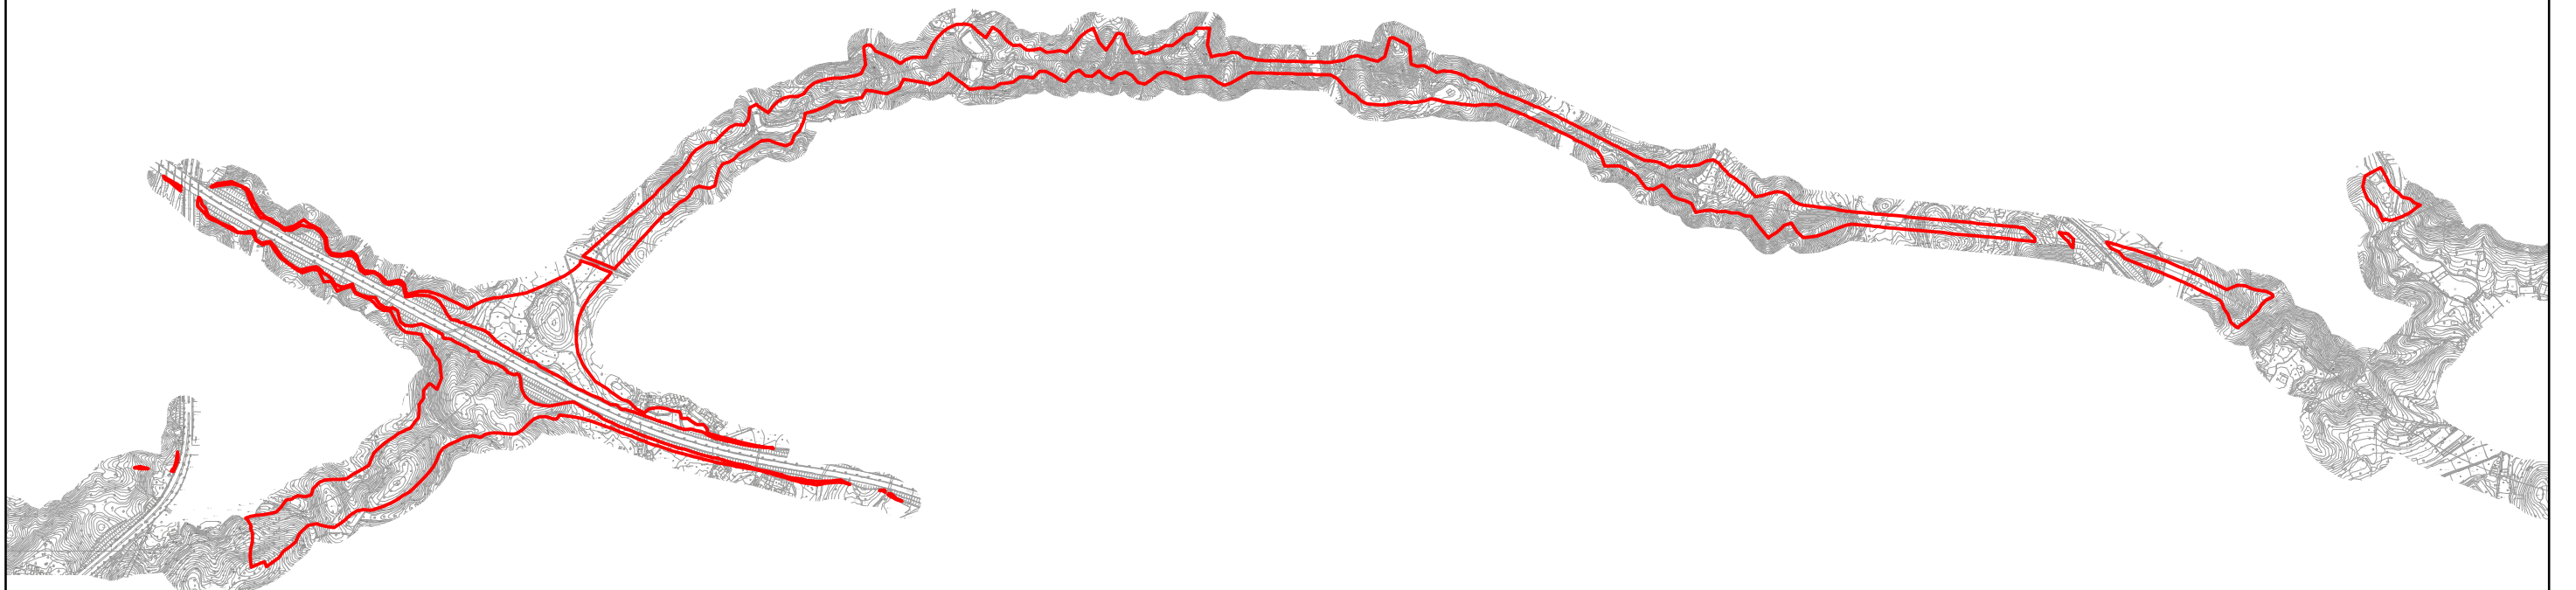

广州增城至佛山高速公路（增城至天河段）工程（增城区）征地示意图

土地坐落：宁西街道

石径村：石径村股份经济联合社、石径村龟岭股份经济合作社、石径村上坊股份经济合作社、石径村中坊股份经济合作社

斯庄村：斯庄村股份经济联合社、斯庄村第一股份经济合作社、斯庄村第二股份经济合作社、斯庄村第三股份经济合作社、斯庄村第四股份经济合作社

用地面积424814平方米，合637.221亩




广州增城至佛山高速公路（增城至天河段）工程（增城区）征地示意图

土地坐落：仙村镇

岳湖村：岳湖村股份经济联合社、岳湖村沙河坊股份经济合作社、岳湖村上围股份经济合作社、岳湖村下围股份经济合作社、岳湖村招步旧屋股份经济合作社、岳湖村招步新屋股份经济合作社

用地面积30167平方米，合45.2505亩

N
1:2,000

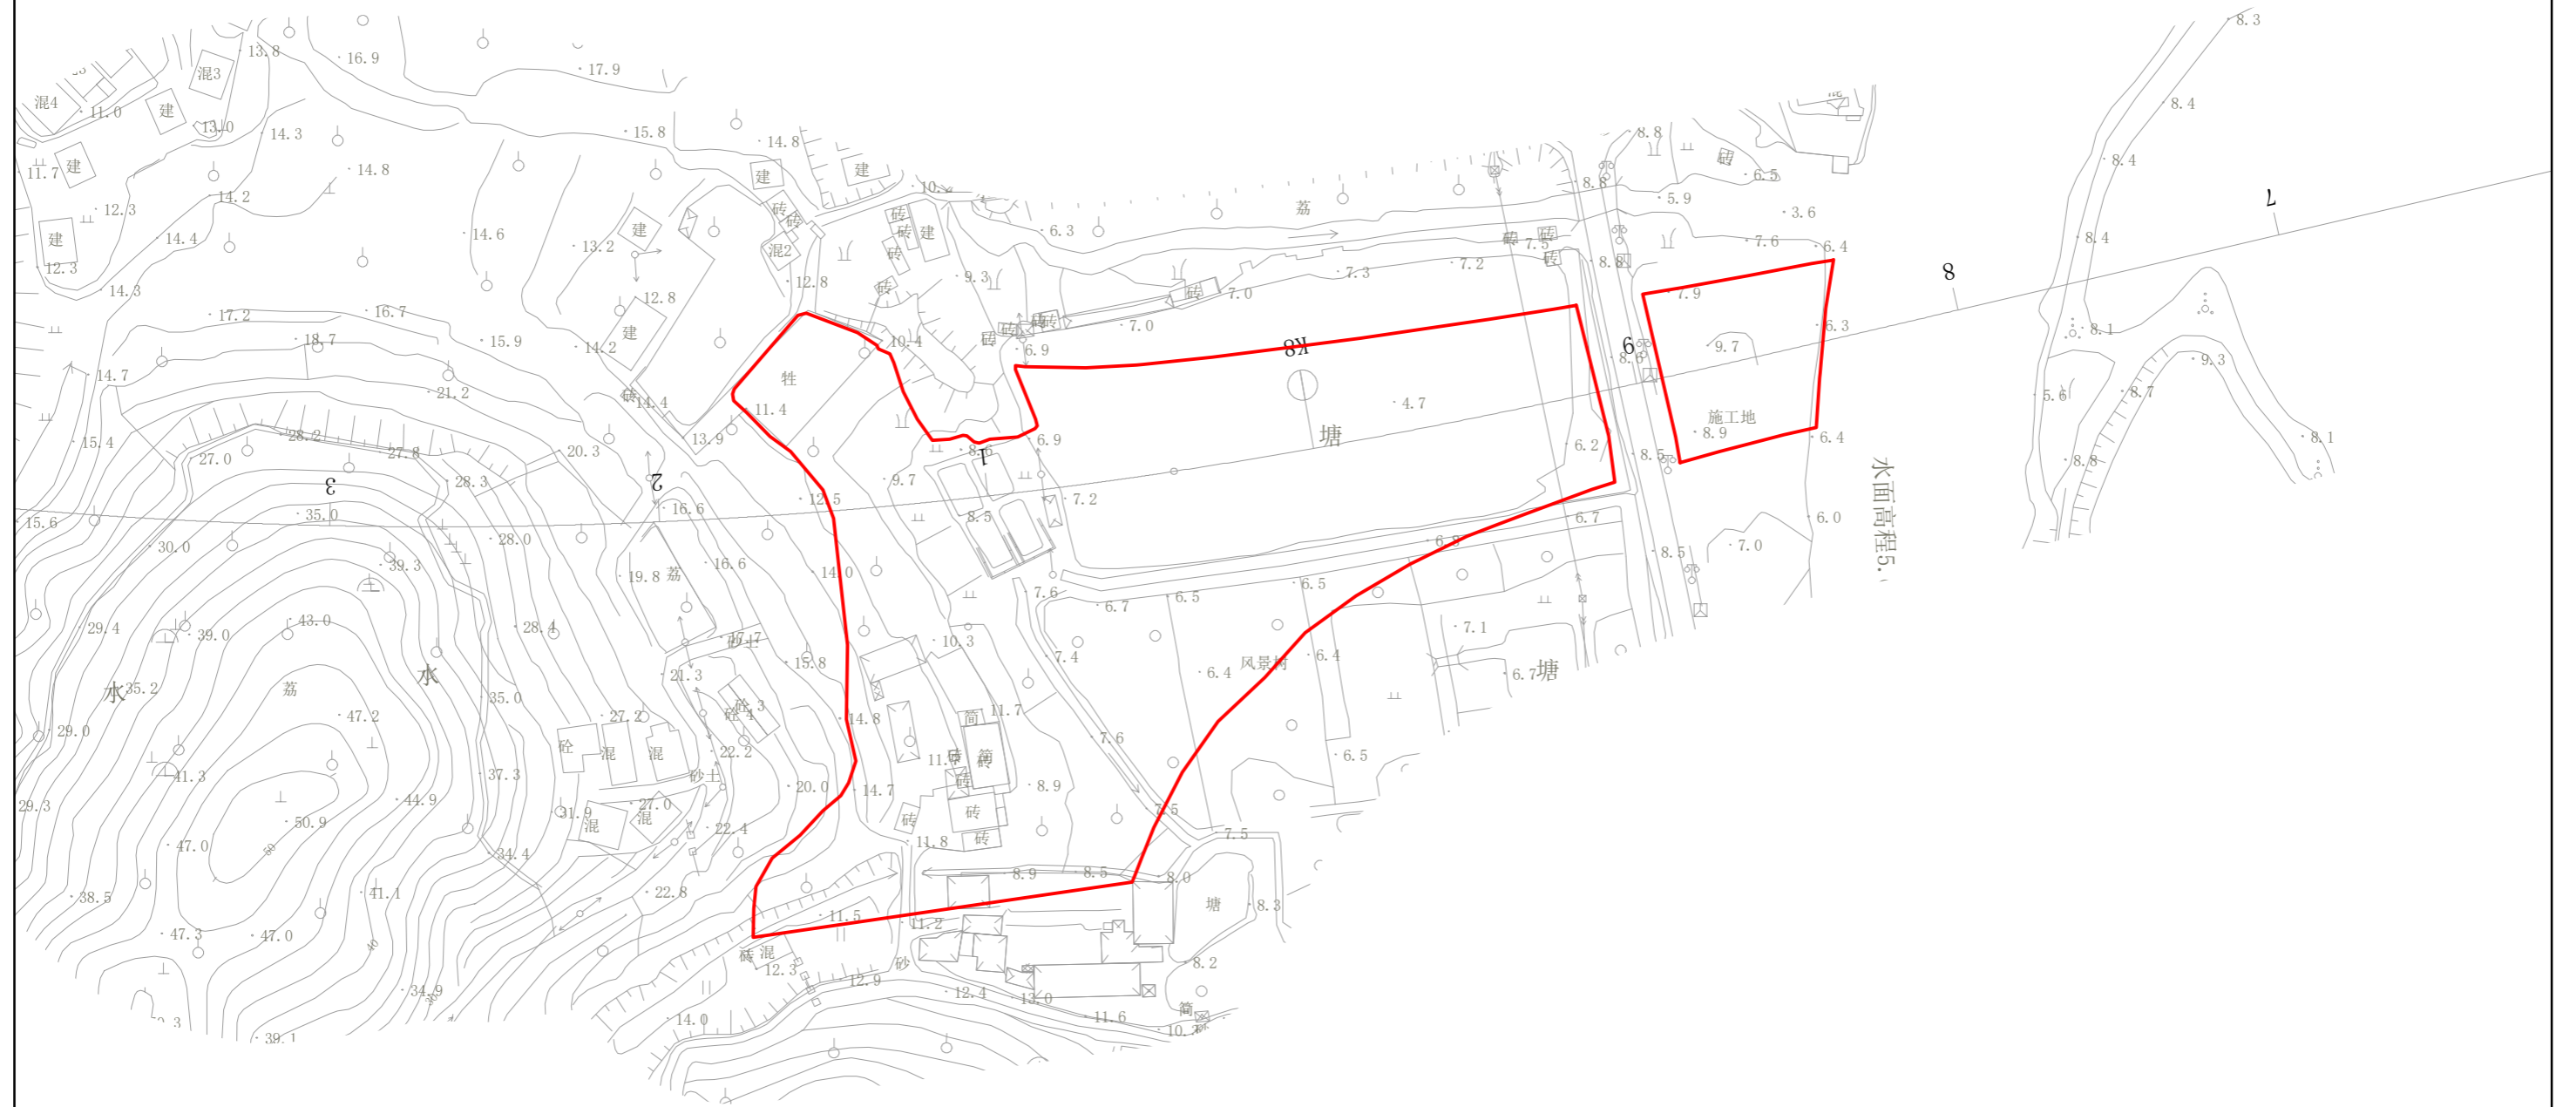

广州增城至佛山高速公路（增城至天河段）工程（增城区）征地示意图

土地坐落：石滩镇

石湖村：石湖村沈元股份经济合作社、石湖村沈元上一股份经济合作社、石湖村沈元上二股份经济合作社、石湖村沈元中一股份经济合作社、石湖村沈元中二股份经济合作社、石湖村沈元下一股份经济合作社、石湖村沈元下二股份经济合作社、石湖村萧元自然村股份经济合作社、石湖村萧元一股份经济合作社、石湖村萧元二股份经济合作社、石湖村萧元三股份经济合作社、石湖村萧元四股份经济合作社

吓岗村：吓岗村股份经济联合社、吓岗村第一股份经济合作社、吓岗村第二股份经济合作社、吓岗村第三股份经济合作社、吓岗村第四股份经济合作社

用地面积112088平方米，合168.132亩

