

# 中ZG2022008号广州市增城区土地开发储备中心征地示意图


土地坐落:广州市增城区中新镇乌石村股份经济联合社、乌石村何屋岭股份经济合作社、乌石村牛迺股份经济合作社、乌石村新一股份经济合作社、乌石村新二股份经济合作社、乌石村新三股份经济合作社、乌石村新四股份经济合作社、乌石村新屋片新五股份经济合作社

红线范围总面积:54671.85平方米 合5.4672公顷

[注:A区面积:24220.16平方米

B区面积:30451.69平方米

红线范围总面积=A区面积+B区面积]

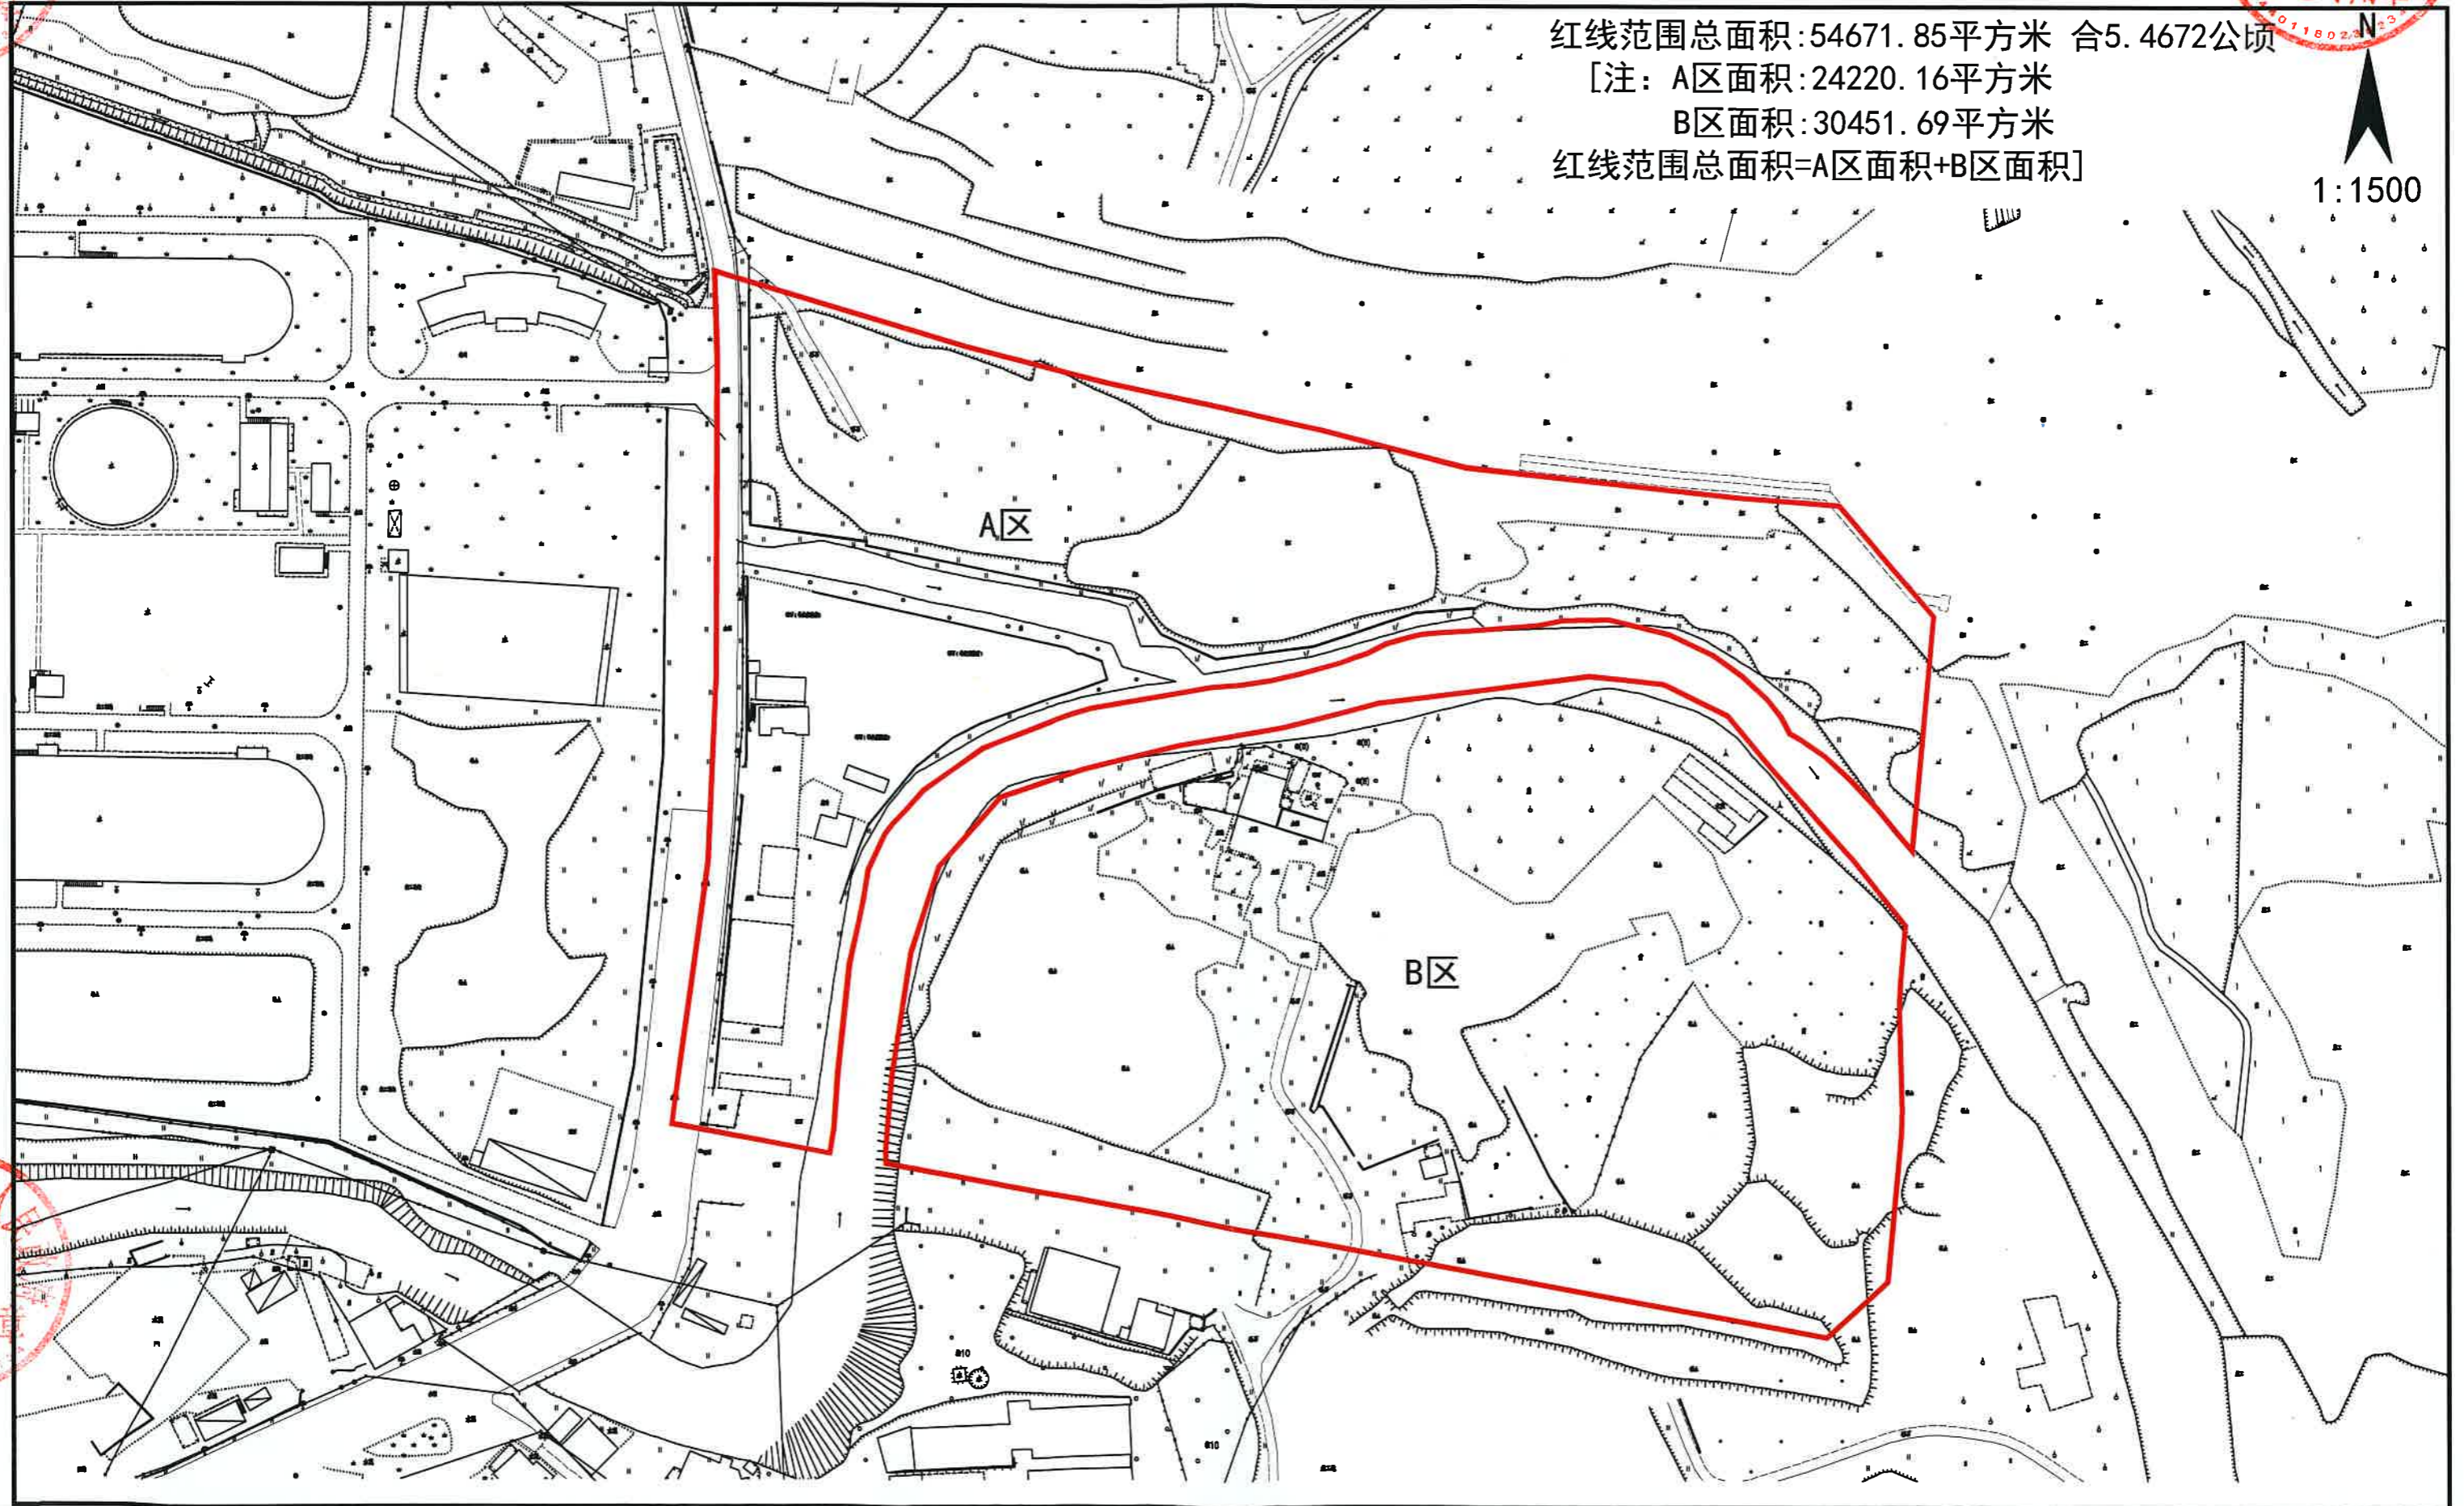

1:1500

