


白云机场三期扩建工程周边临空经济产业园区基础设施建设三期工程（龙口-小布二期）征地补偿安置公告附图

用地方案号：14104020220008

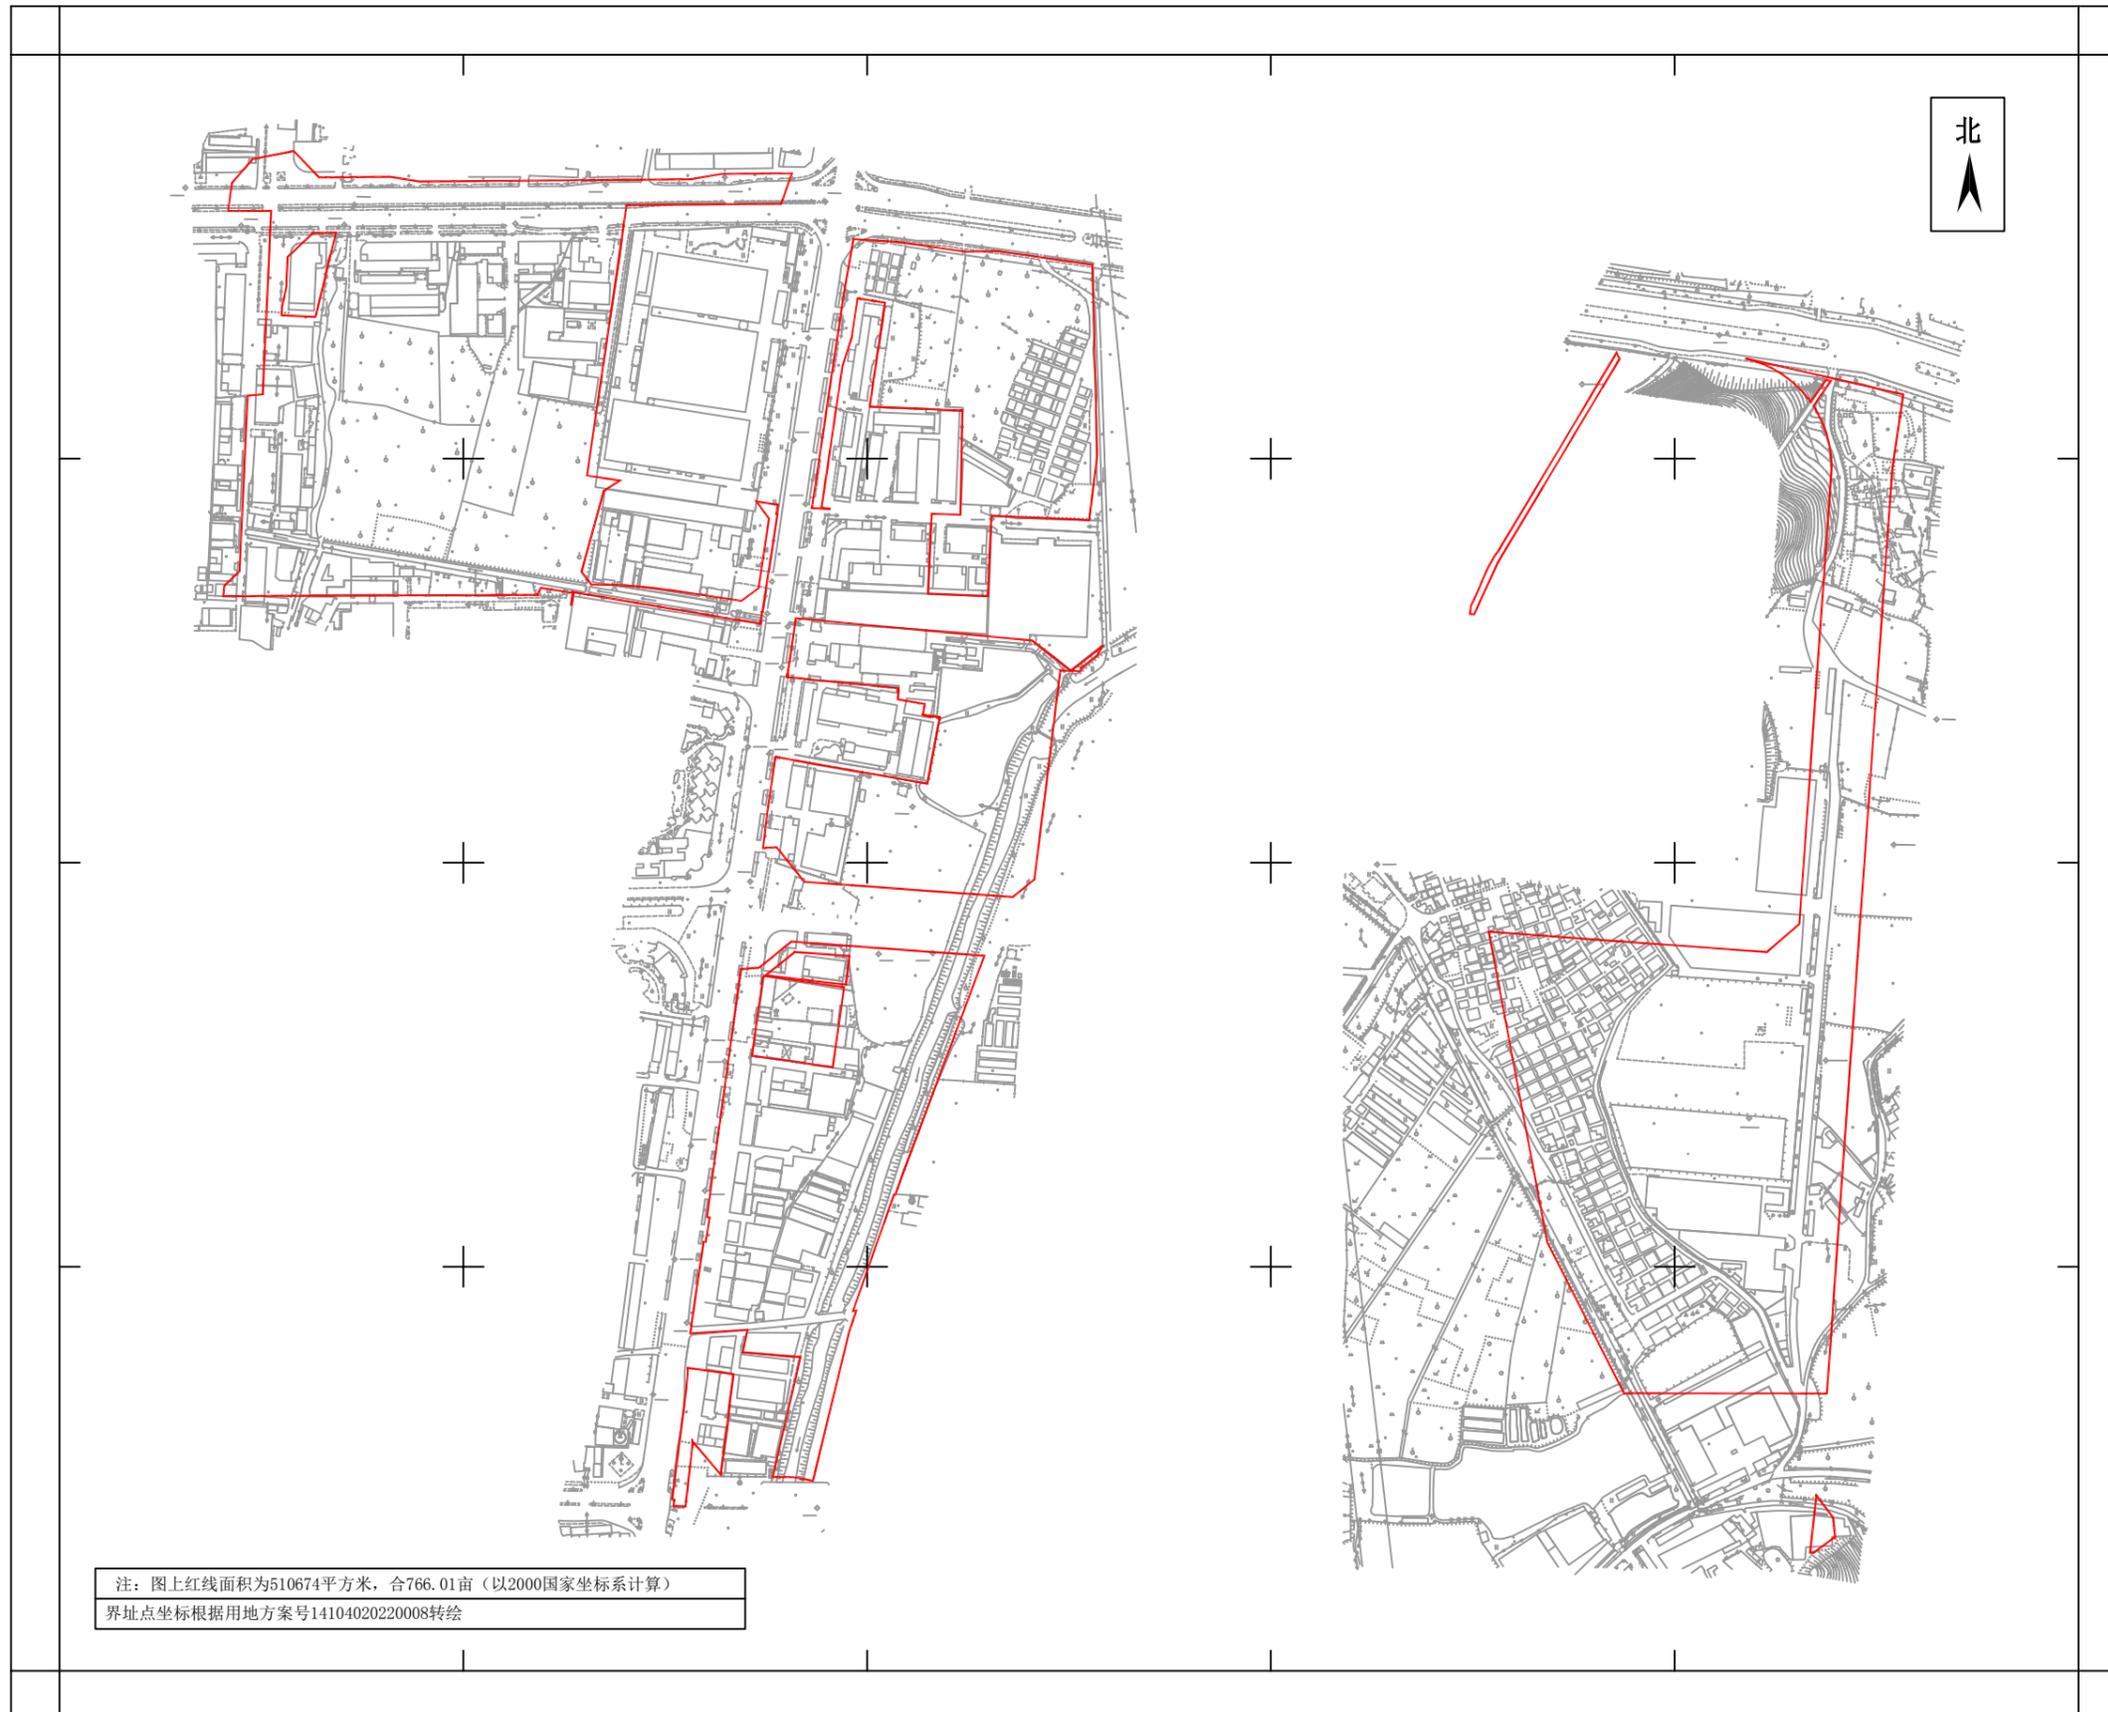

广州市四维城科信息工程有限公司

2000国家大地坐标

1:7000

绘图日期：2022年6月28日