


永宁ZG2022005号广州市增城区土地开发储备中心征地示意图

土地坐落:广州市增城区永宁街长岗村梅元股份经济合作社

用地面积: 34635.23平方米 合3.4635公顷

N
1:1200

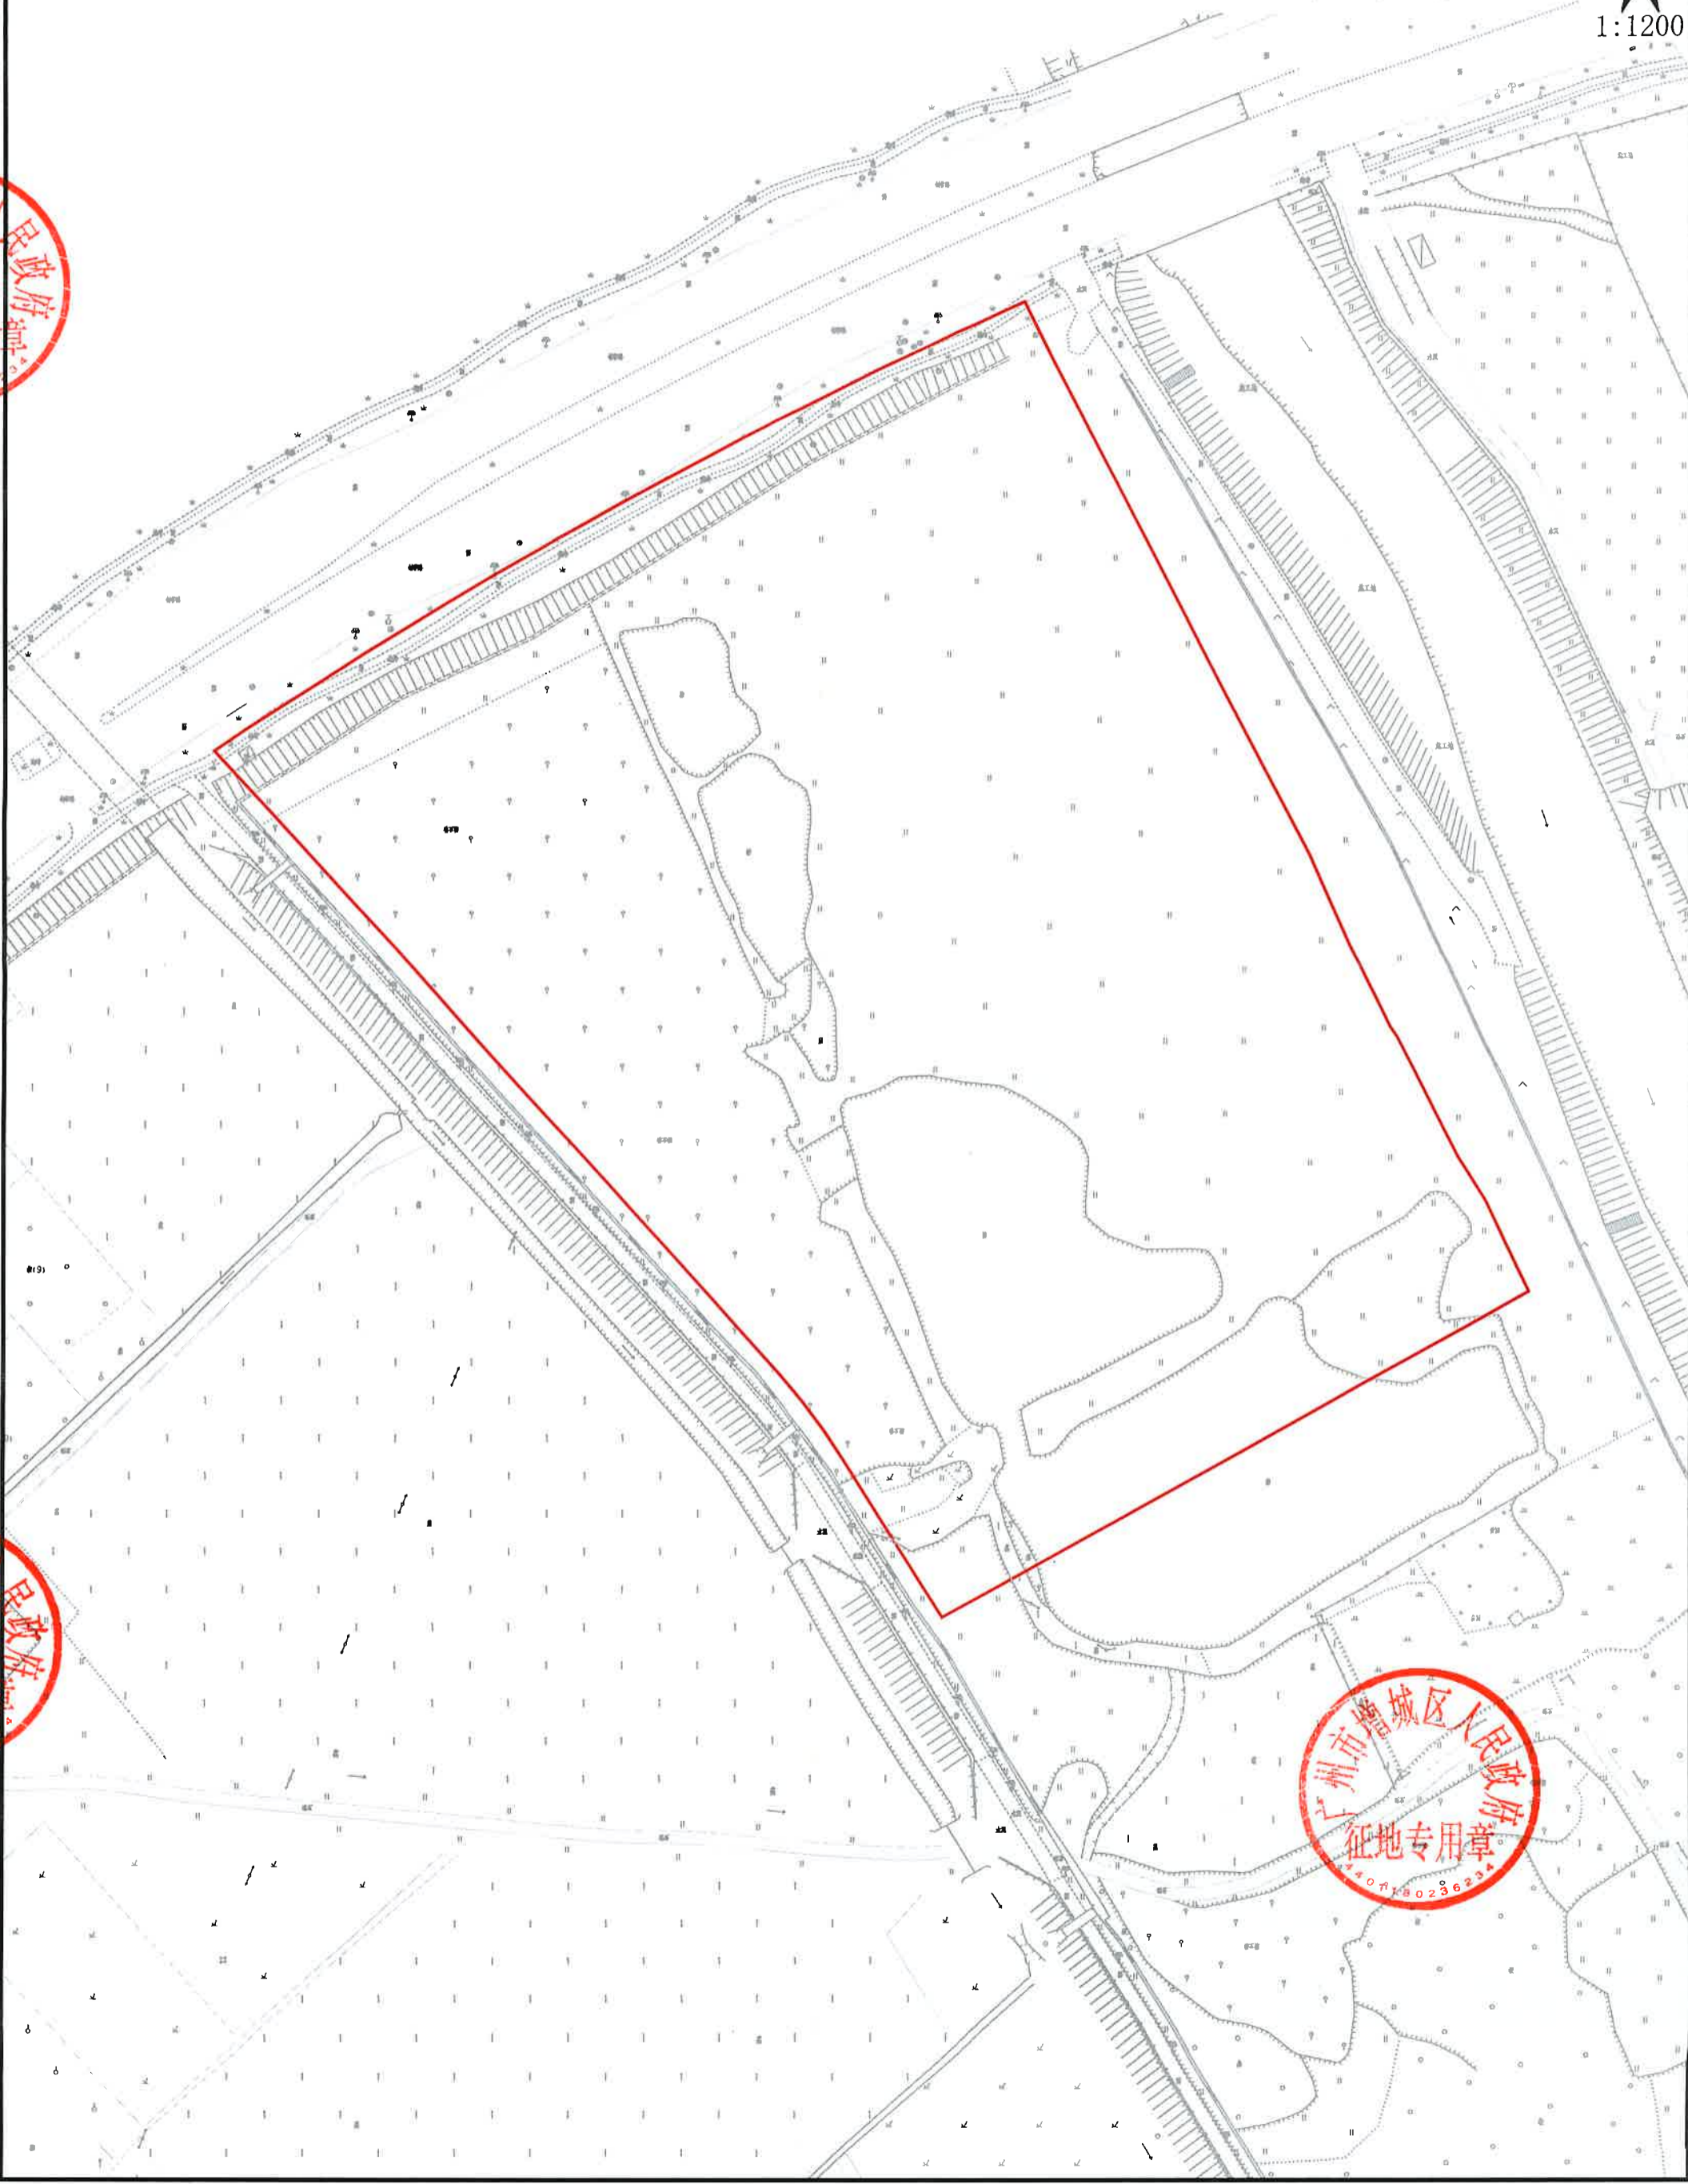

增城区人民政府

增城区人民政府

广州市增城区人民政府
征地专用章
4401180230234