


土地征收预公告示意图

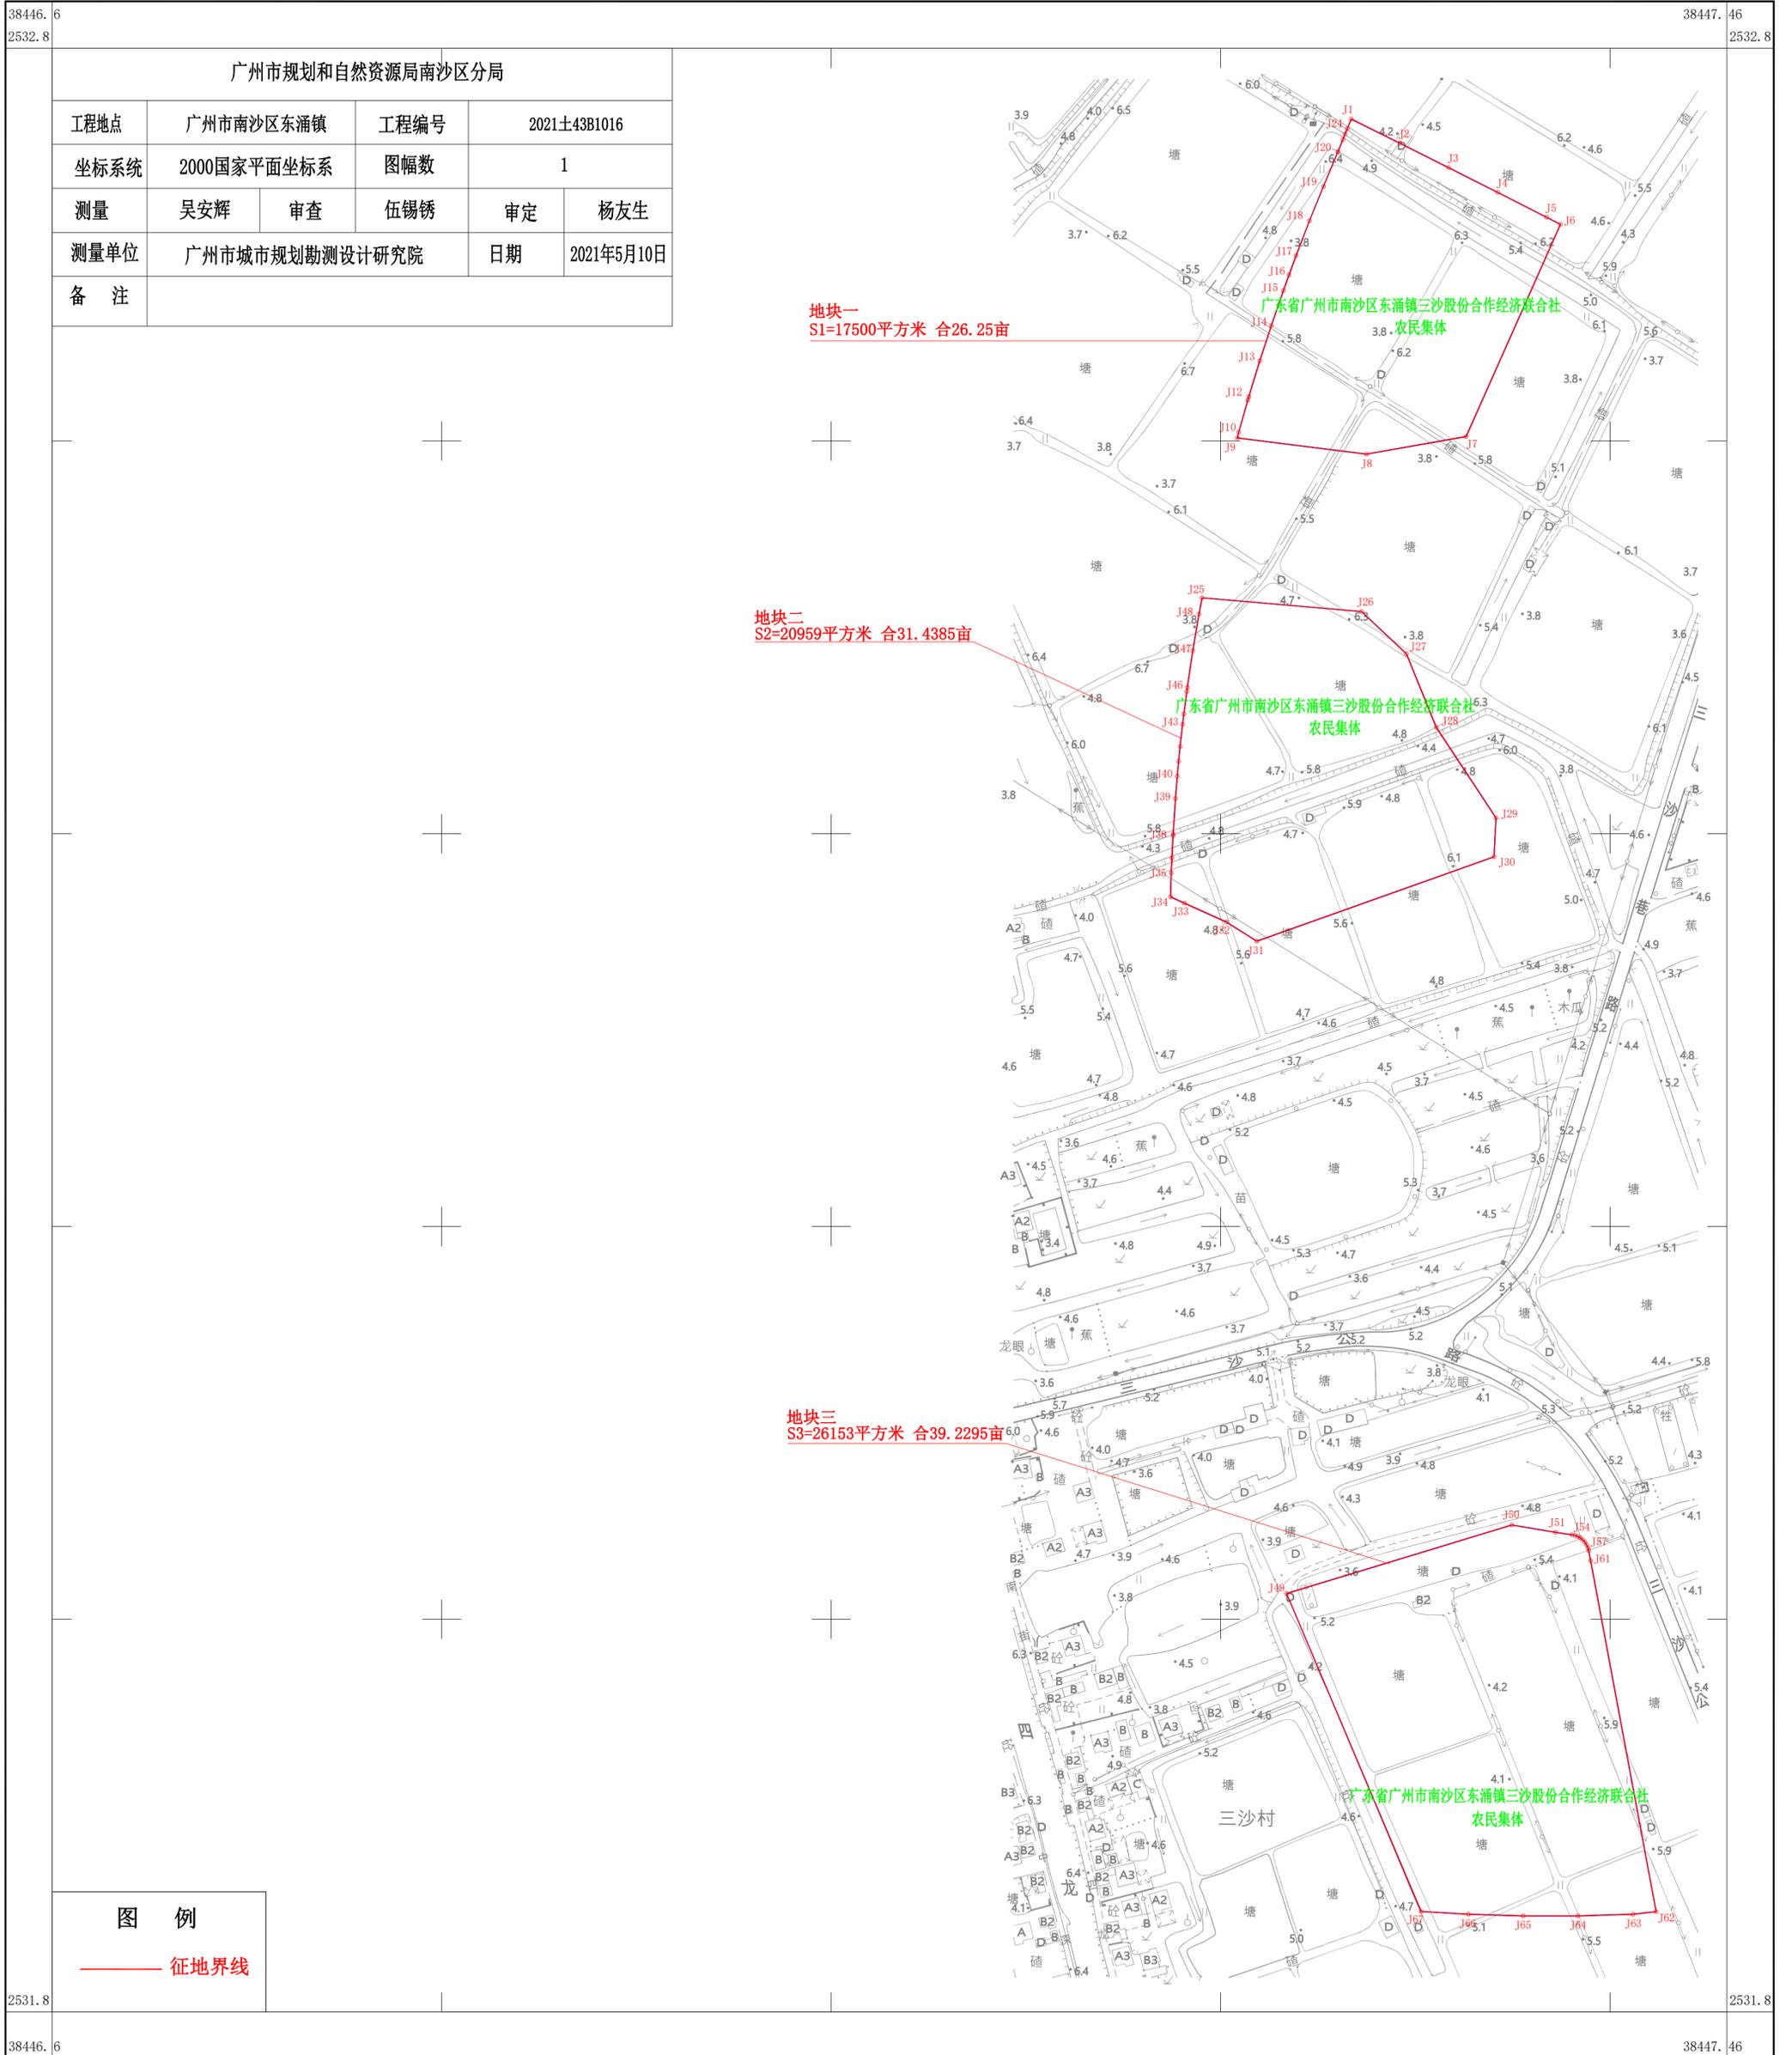

根据2012年10月实测1:500数字化地形图于2014年11月缩编
根据2019年5月1:500修测地形图于2019年6月修编

1:2000

广州市城市规划勘测设计研究院