


宁西ZG2019006号广州市增城区土地开发储备中心征地示意图

土地坐落: 广州市增城区宁西街九如村石马经济合作社、九如村龙岗围经济合作社, 湖中村、湖中村河背经济合作社

红线范围总面积: 62820.73平方米 合94.231亩
[注: A区面积: 41186.74平方米 合61.780亩
B区面积: 427.70平方米 合0.642亩
C区面积: 17019.56平方米 合25.529亩
D区面积: 4186.73平方米 合6.280亩
红线范围总面积=A区面积+B区面积+C区面积+D区面积]

N
1:3200

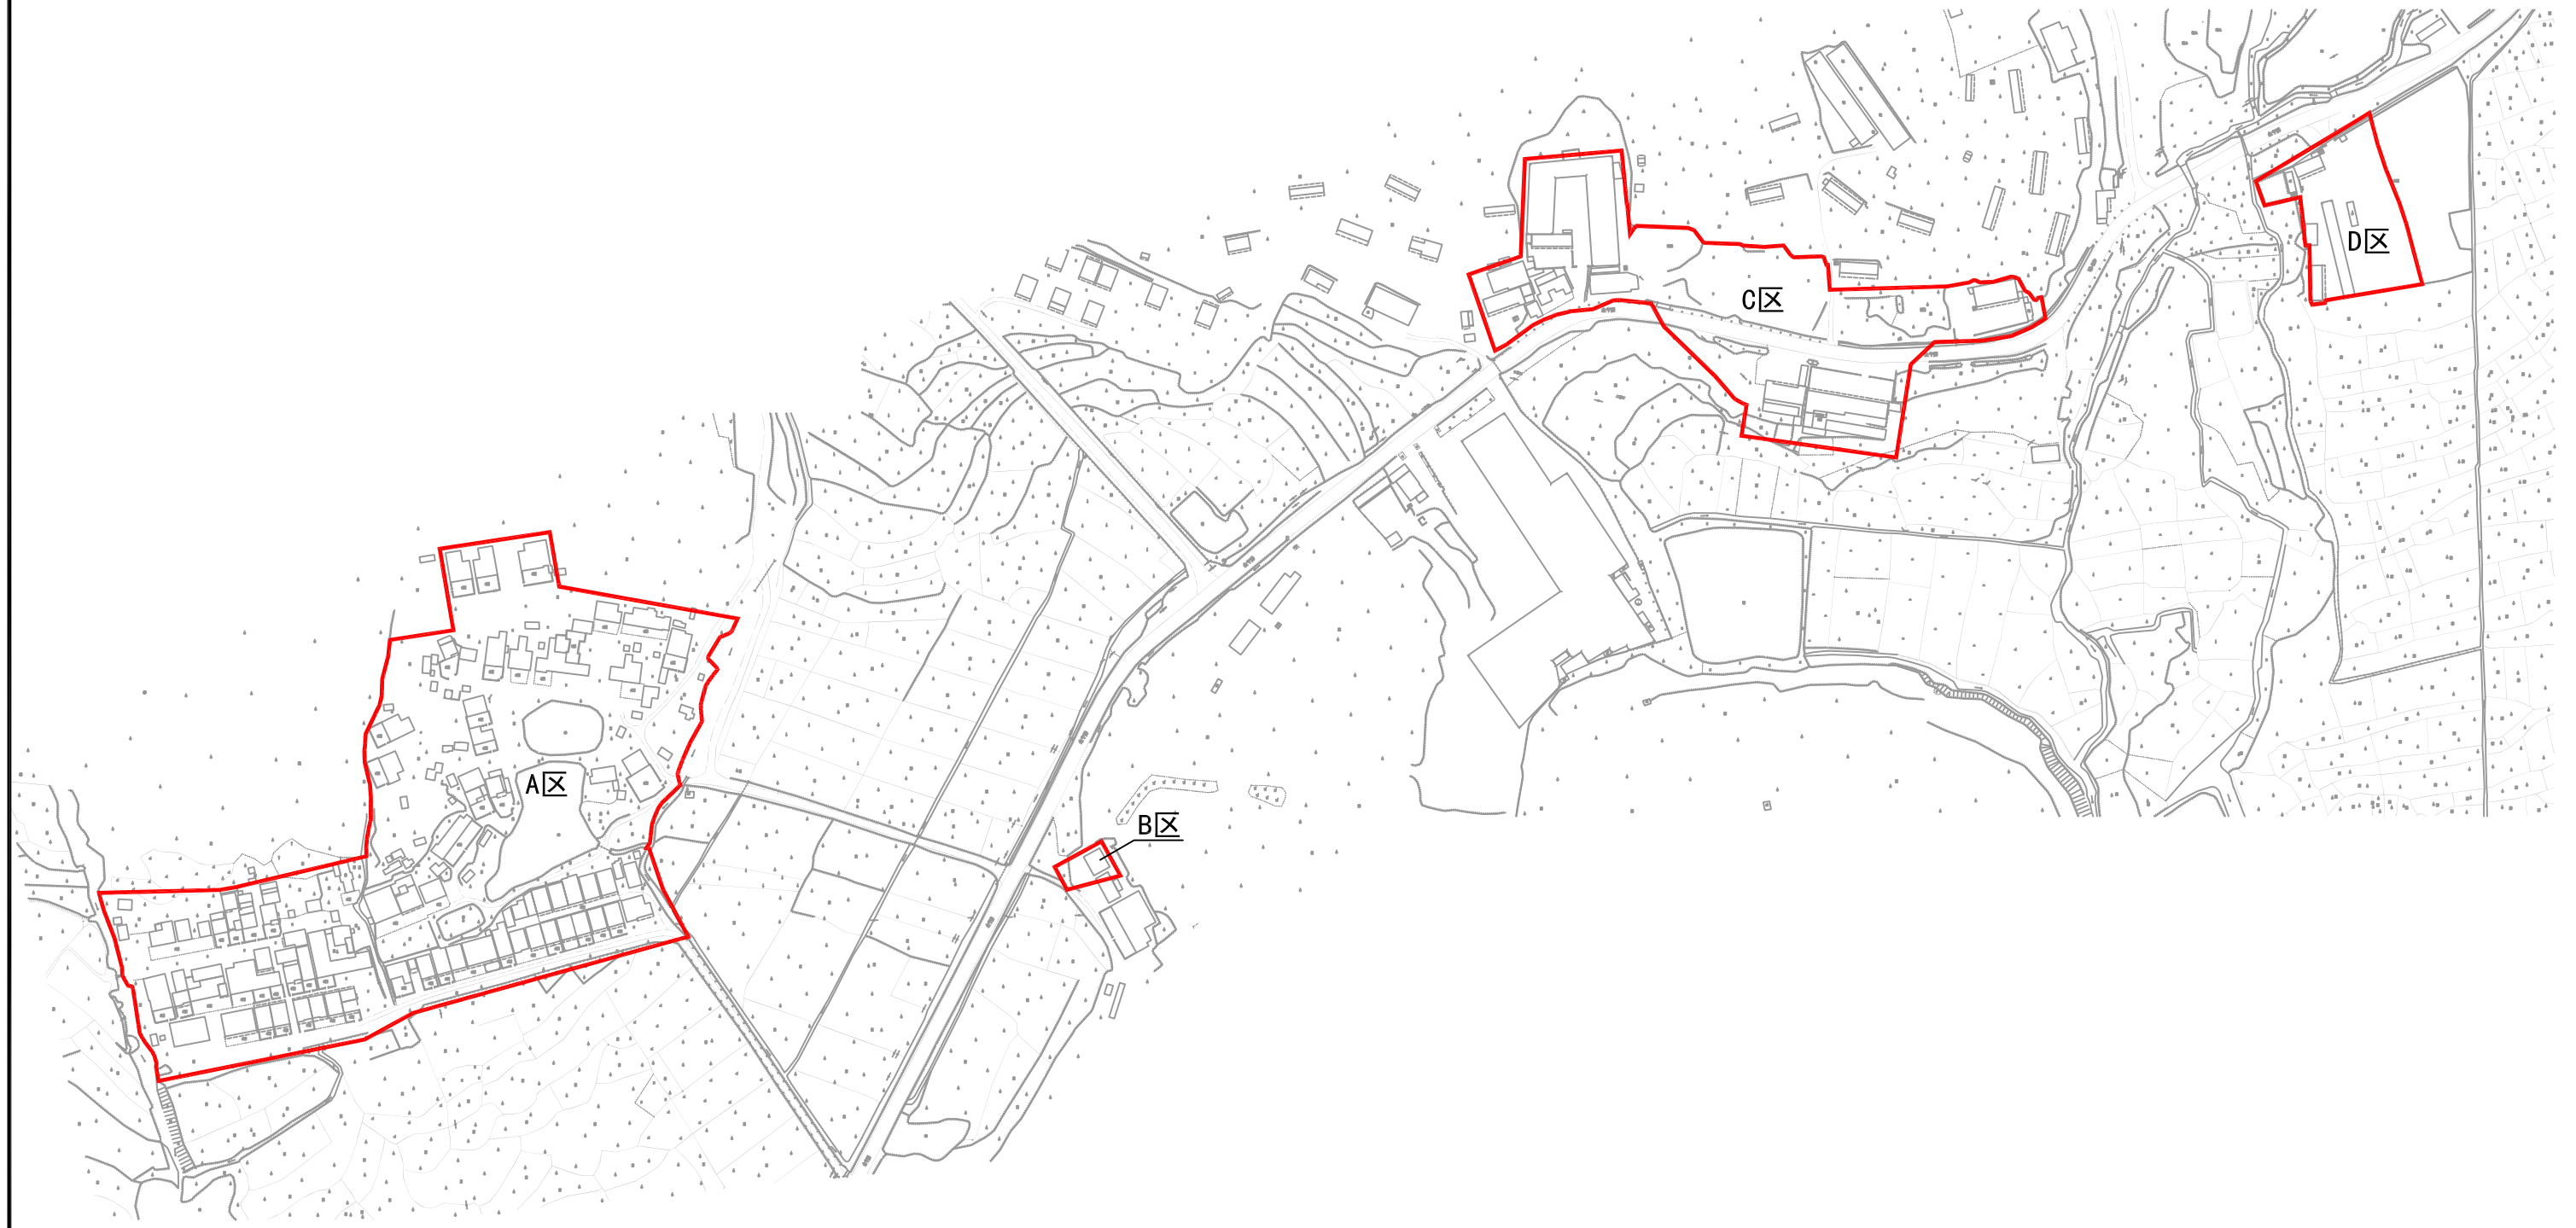

宁西ZG2021003号广州市增城区土地开发储备中心征地示意图

土地坐落: 广州市增城区宁西街九如村股份经济联合社

用地面积: 6447.94平方米 合9.672亩

N
1:500

