


广州市花都区土地开发储备中心(广花公路东三地块(分地块二))征地补偿安置公告附图

用地方案号: 14111020220001  
业务号: 202202431

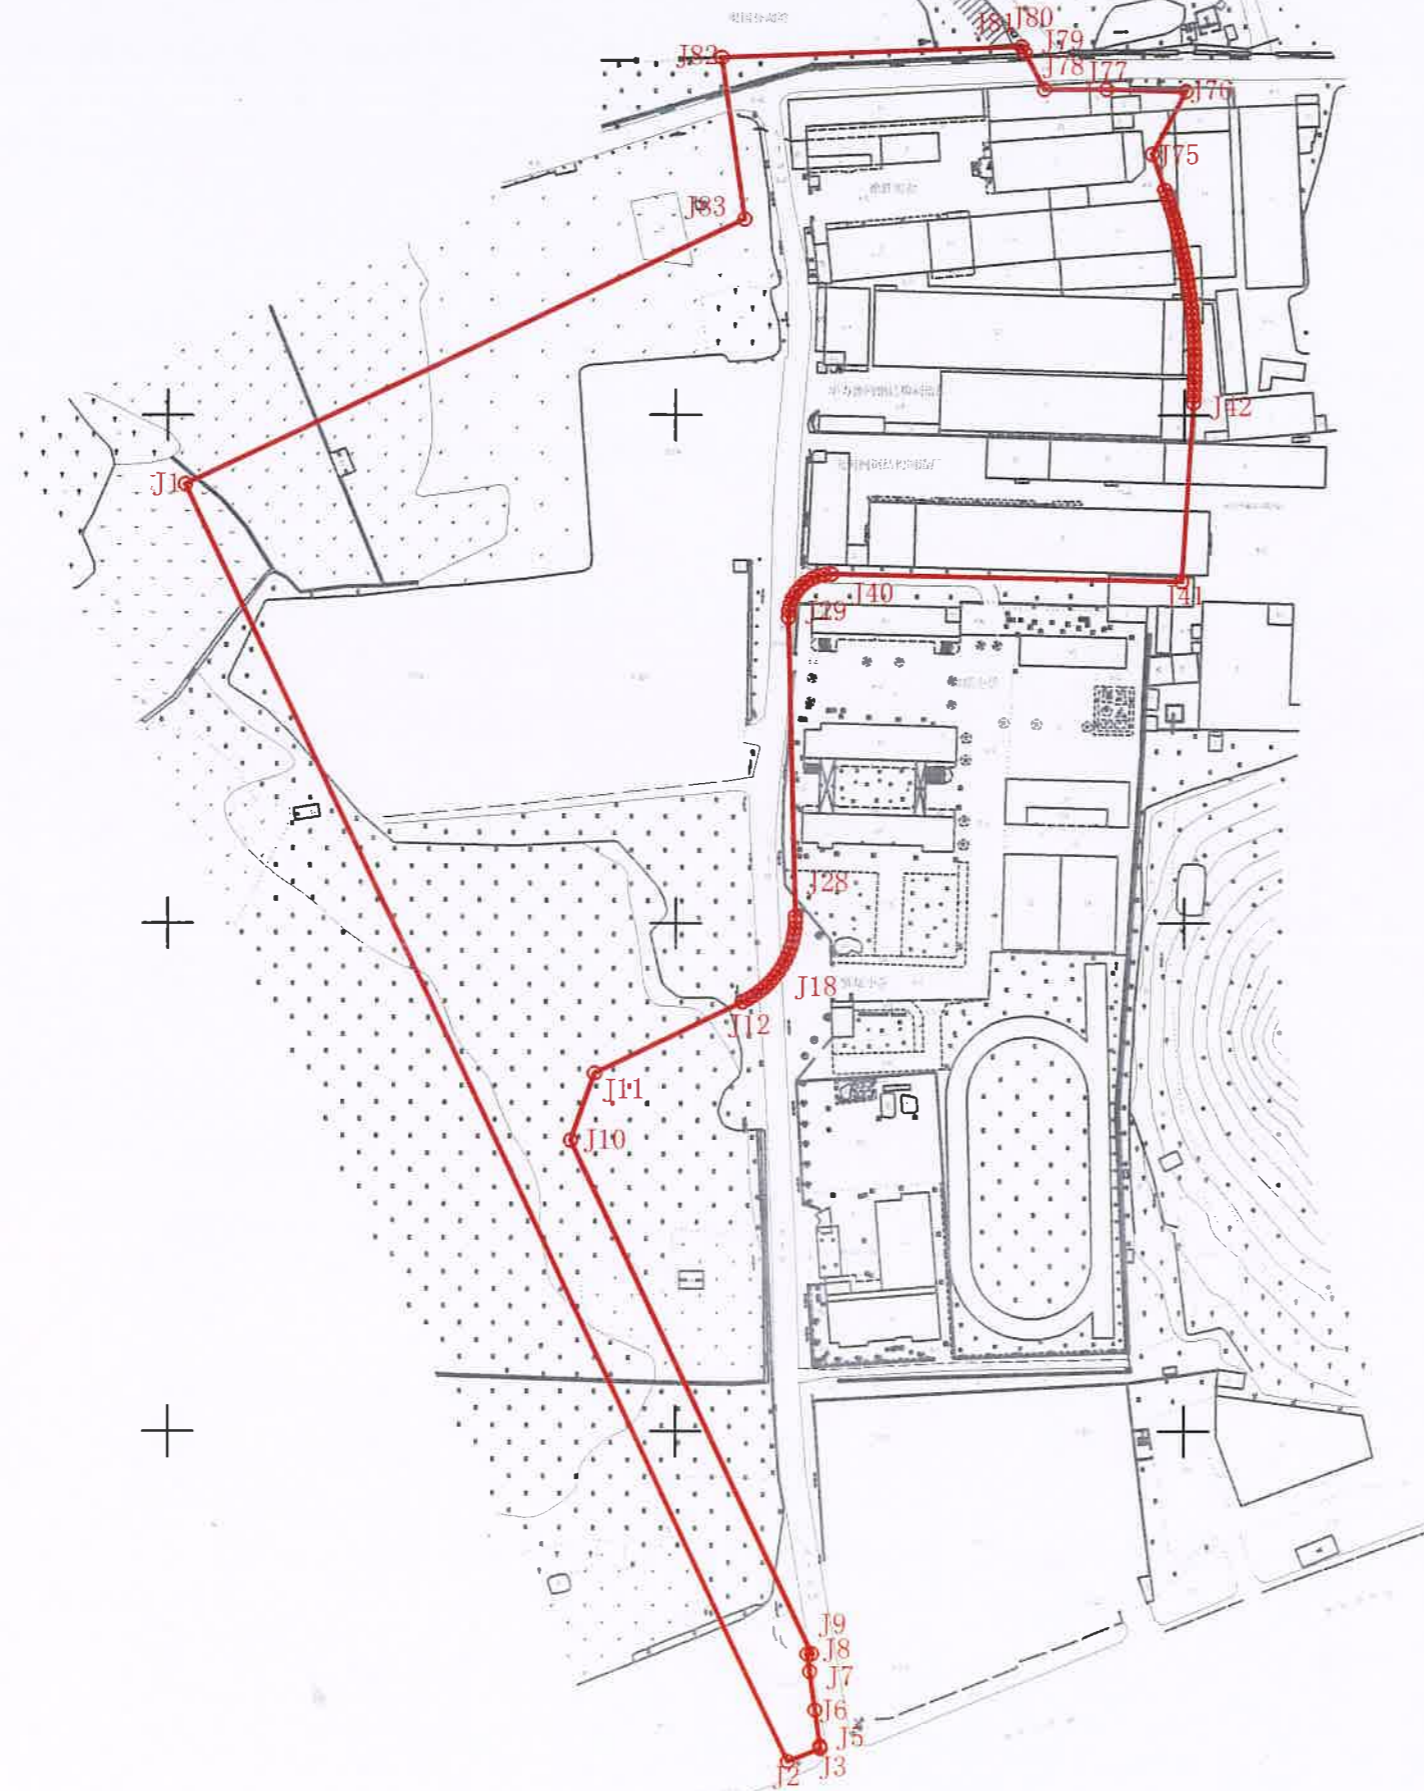

注: 图上红线面积为53338.480平方米, 合80.0077亩(以2000国家坐标系计算)。界址点坐标根据穗规划资源花函(2020)1374号、穗规划资源业务函(2019)6859号文转绘。

广州市规划和自然资源局花都区分局

2000国家大地坐标系

1:1500

绘图日期: 2022年9月29日