


广州市增城区土地开发储备中心征地示意图

土地坐落:广州市增城区新塘镇瑶田村股份经济联合社、新何村股份经济联合社、新何村高地股份经济合作社、新何村岗吓股份经济合作社、东华村股份经济联合社、甘涌村股份经济联合社

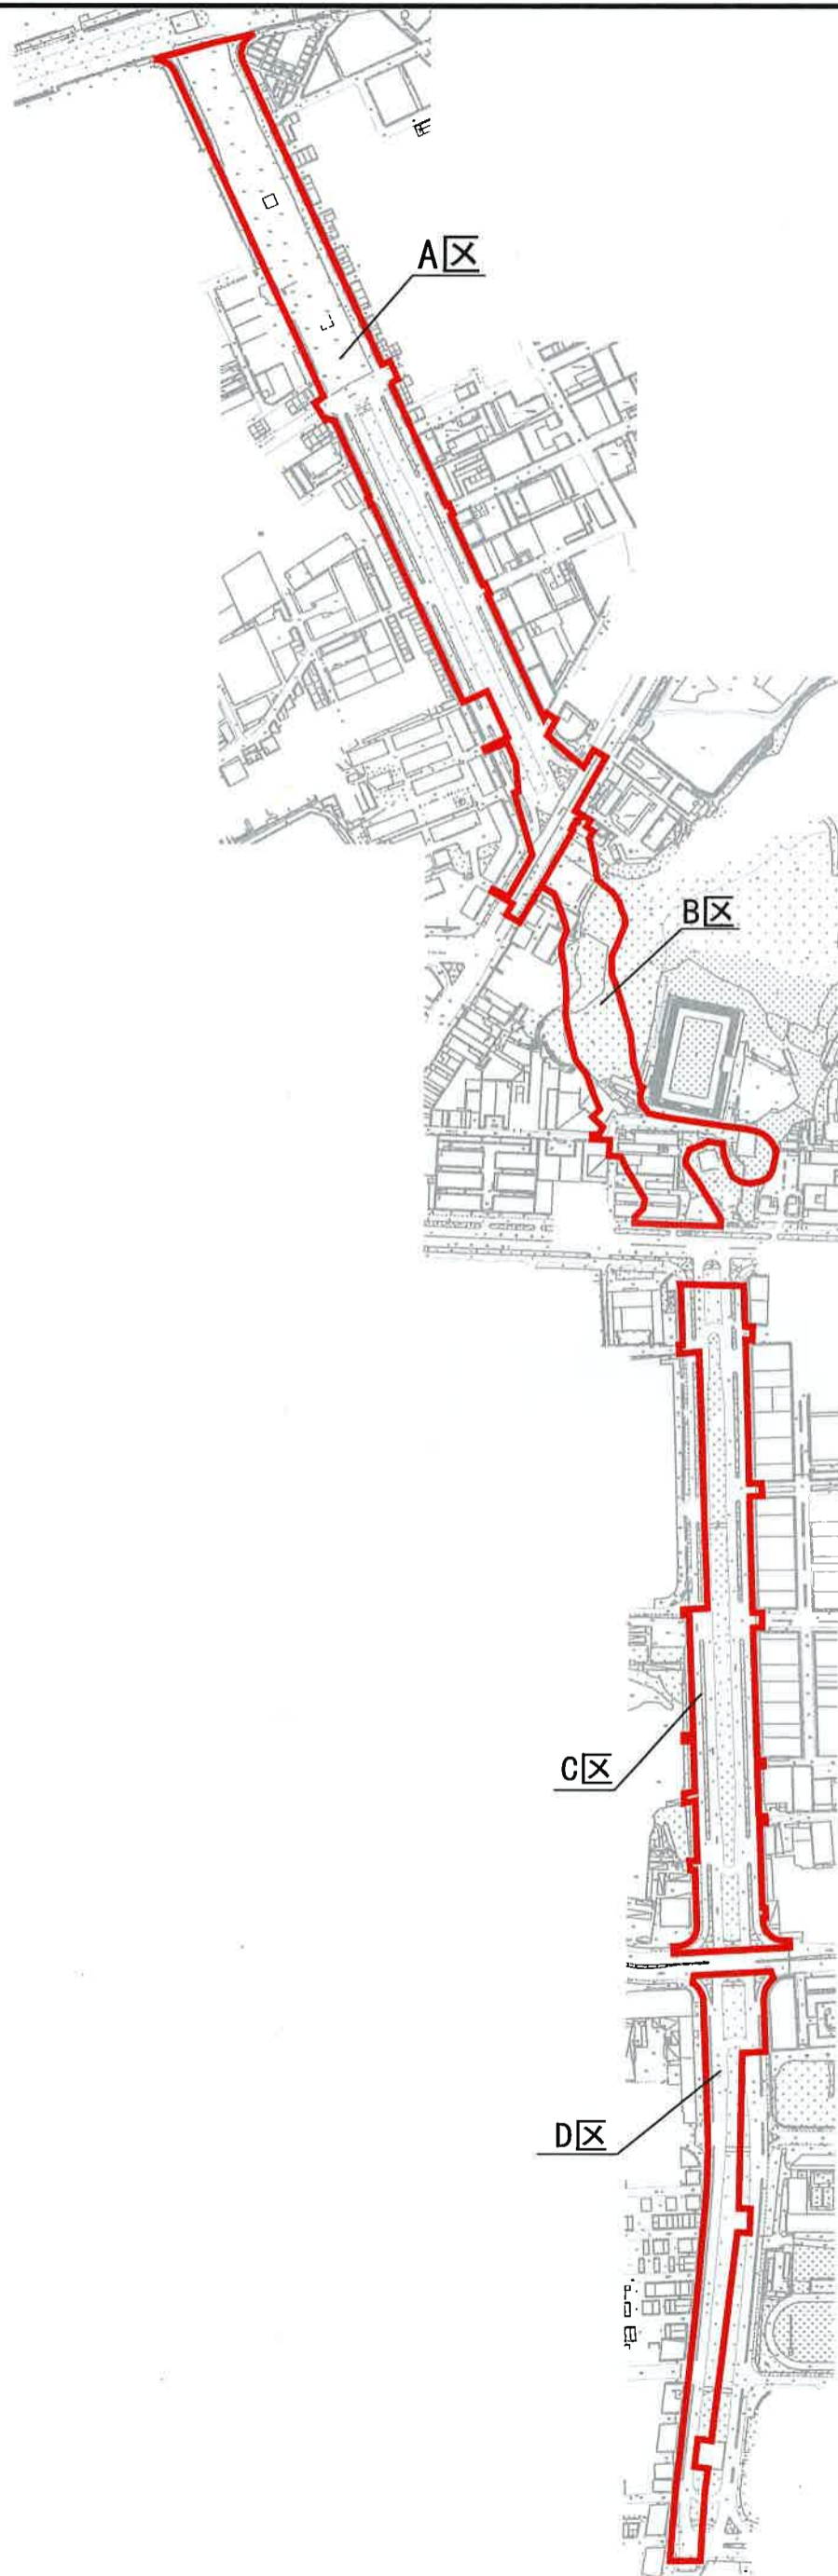

N
1:8500

红线范围总面积:20.9239公顷

[注: A区面积: 8.4877公顷

B区面积: 3.7633公顷

C区面积: 5.6360公顷

D区面积: 3.0369公顷

红线范围总面积=A区面积+B区面积+C区面积+D区面积]

