


# 宁西ZG2019003号广州市增城区土地开发储备中心征地示意图

土地坐落:广州市增城区宁西街九如村

用地面积: 0.2906公顷

N  
1:500

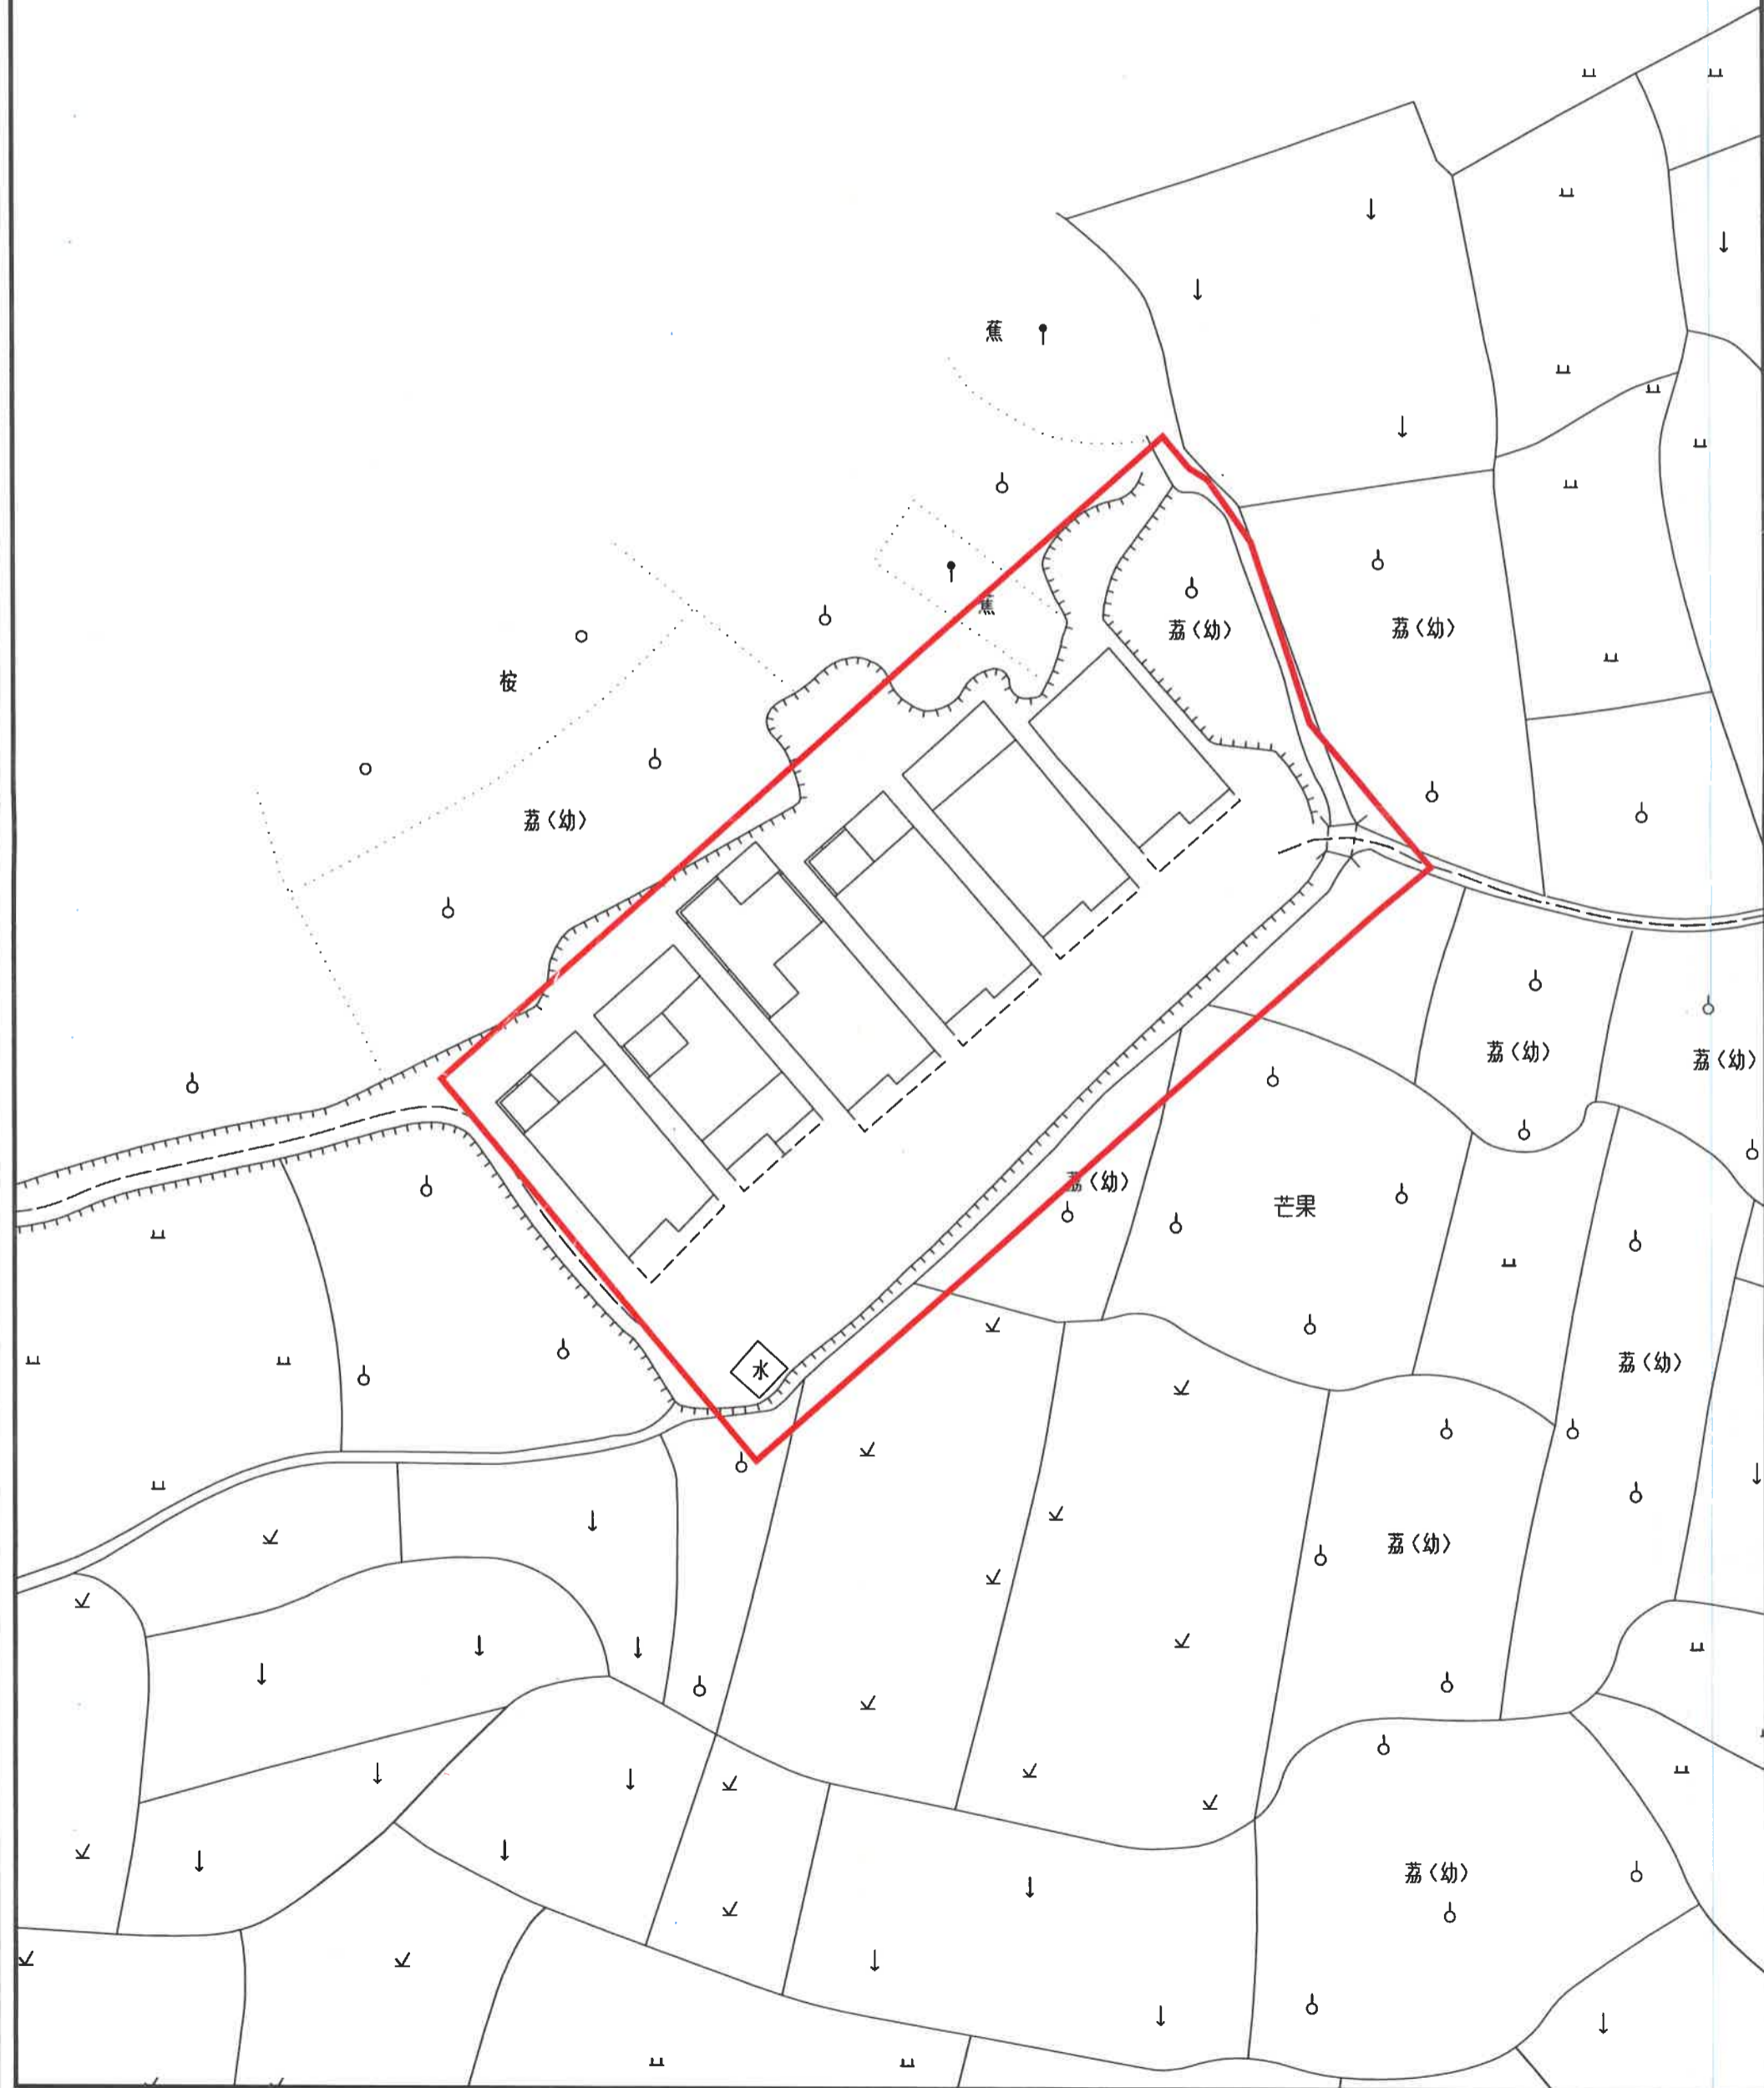

# 宁西ZG2019032号广州市增城区土地开发储备中心征地示意图

土地坐落: 广州市增城区宁西街九如村

用地面积: 0.0291公顷

N  
1:500

