


广州市花都区土地开发储备中心(芙蓉大道东二地块(二期))征地补偿安置公告附图

用地方案号: 2022DX016  
业务号: 202202433

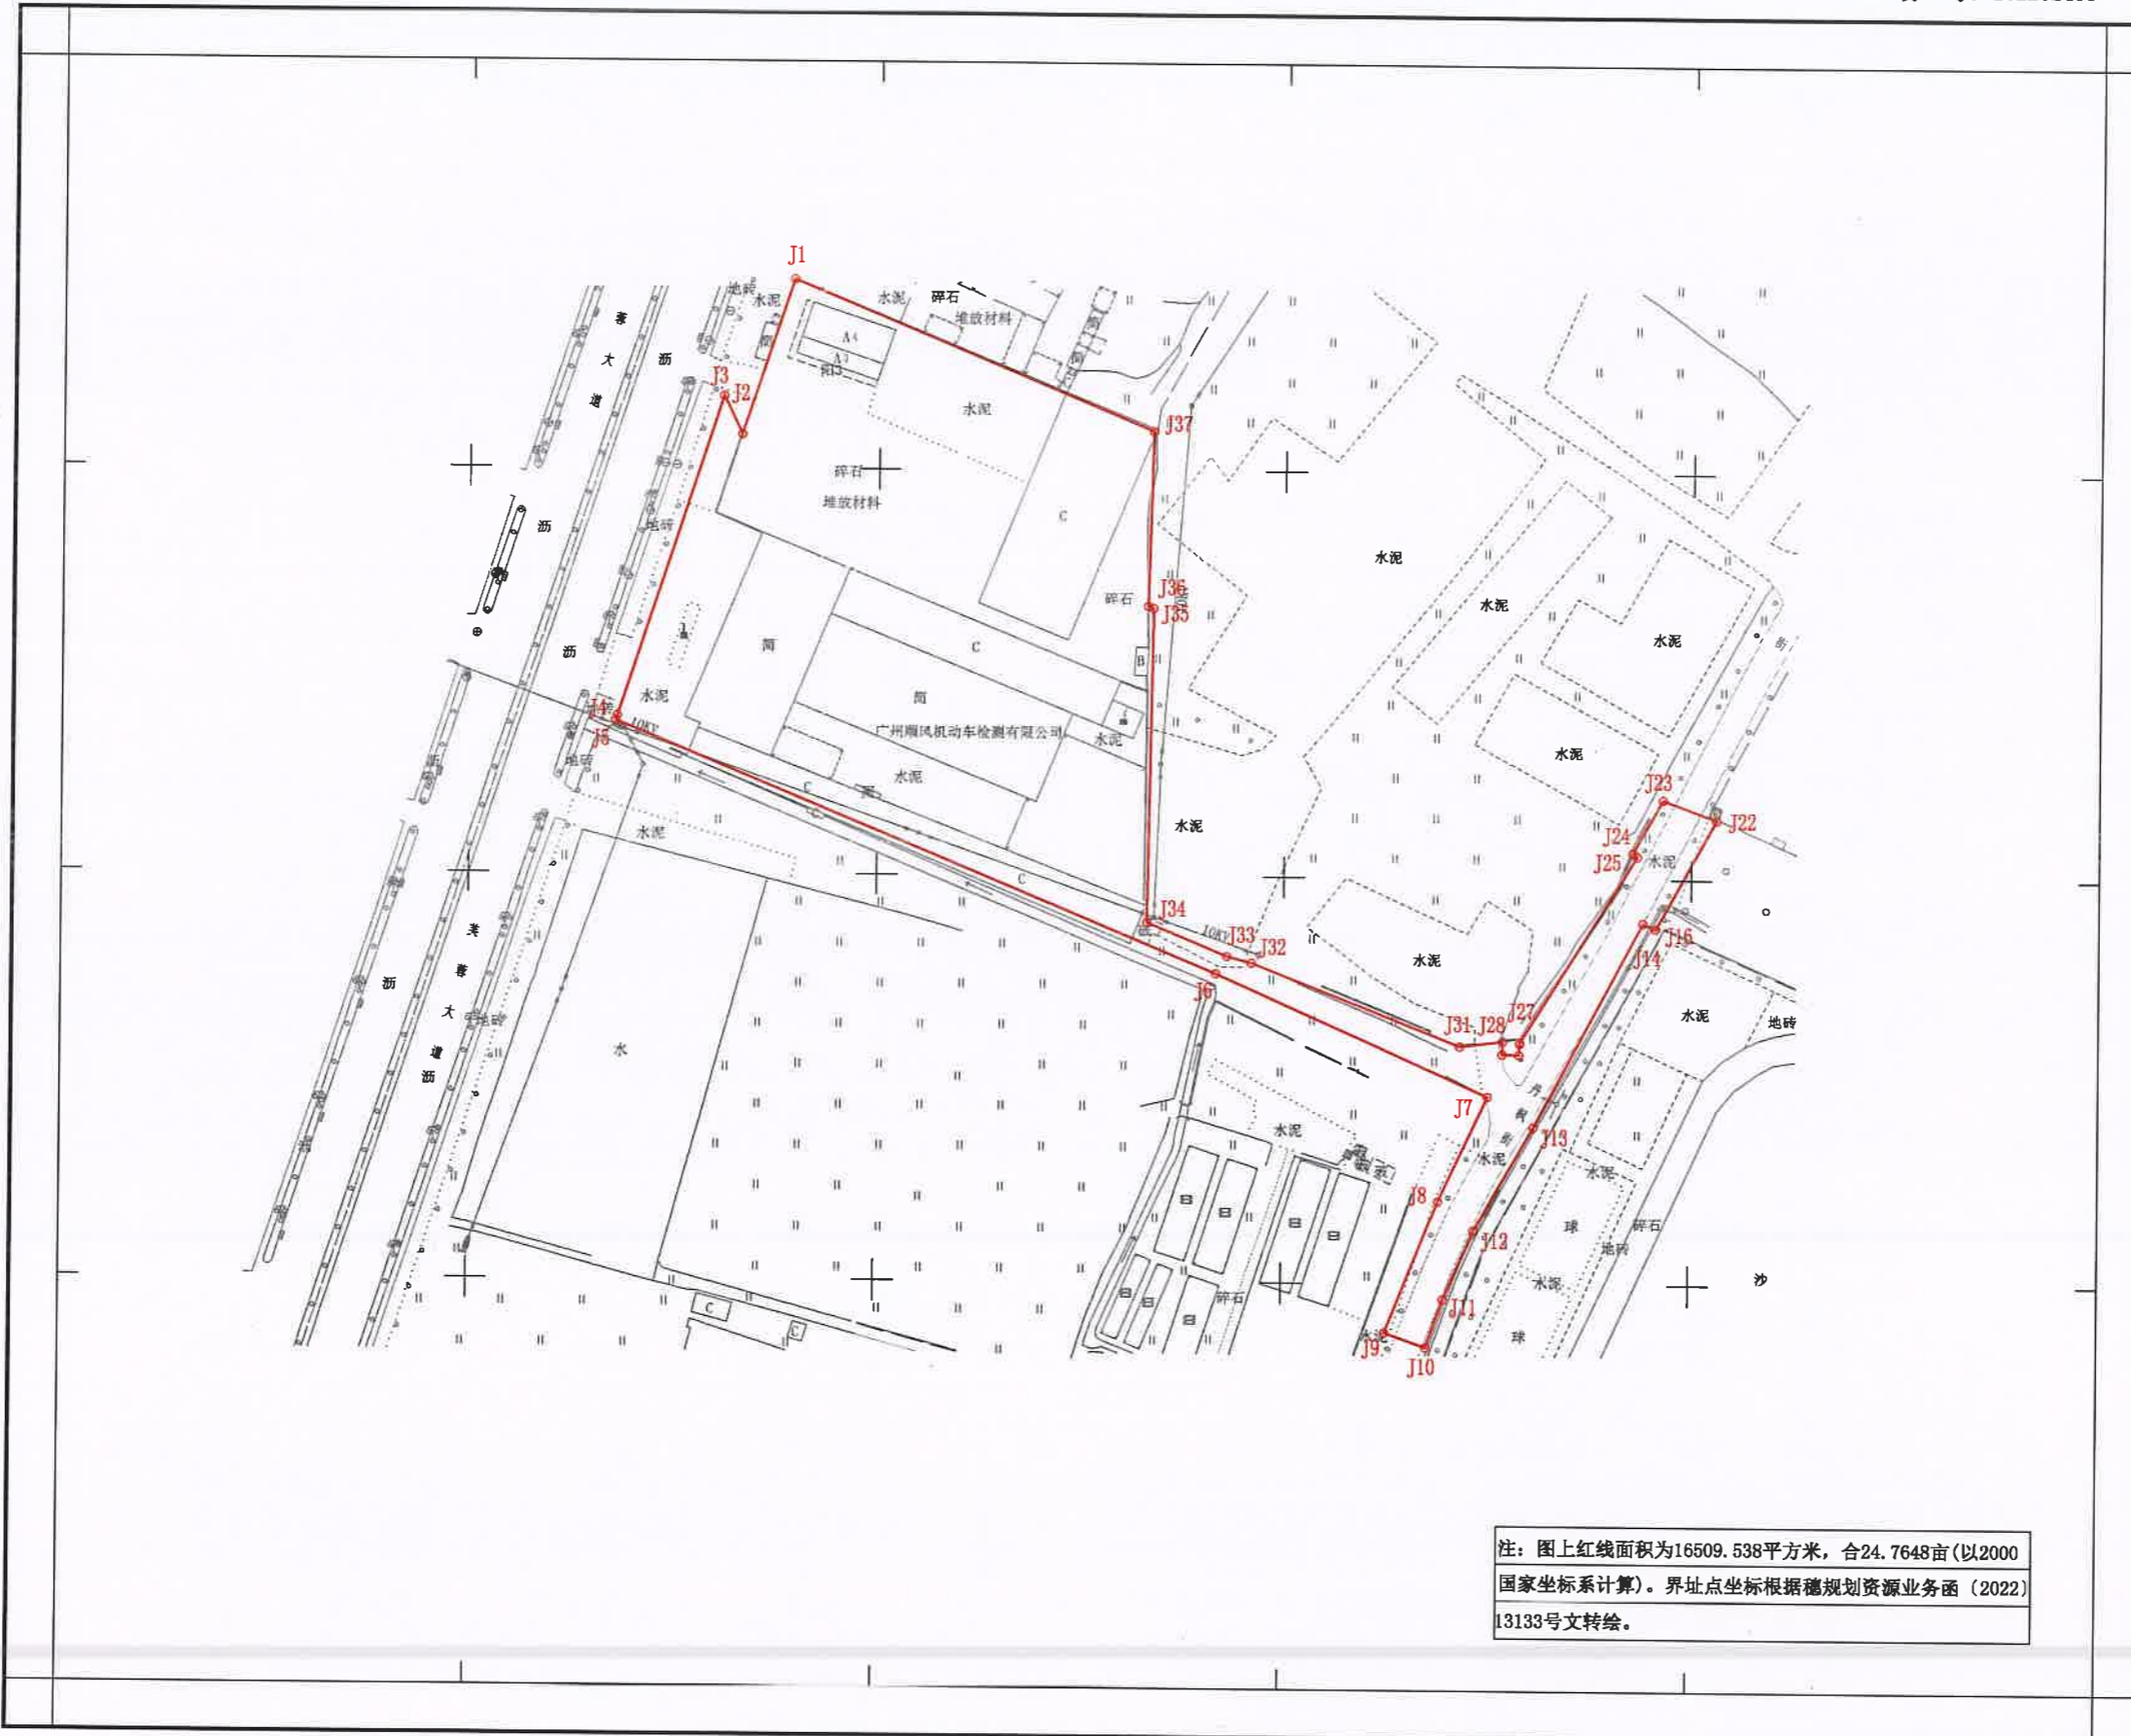

注: 图上红线面积为16509.538平方米, 合24.7648亩(以2000国家坐标系计算)。界址点坐标根据穗规规划资源业务函(2022)13133号文转绘。

广州市规划和自然资源局花都区分局