

# 荔湖ZG2020022号广州市增城区土地开发储备中心征地示意图

土地坐落:广州市增城区荔湖街罗岗村

红线范围总面积:17027.49平方米 合1.7027公顷

[注: A区面积:3891.51平方米


B区面积:13135.98平方米

红线范围总面积=A区面积+B区面积]

N



1:3000

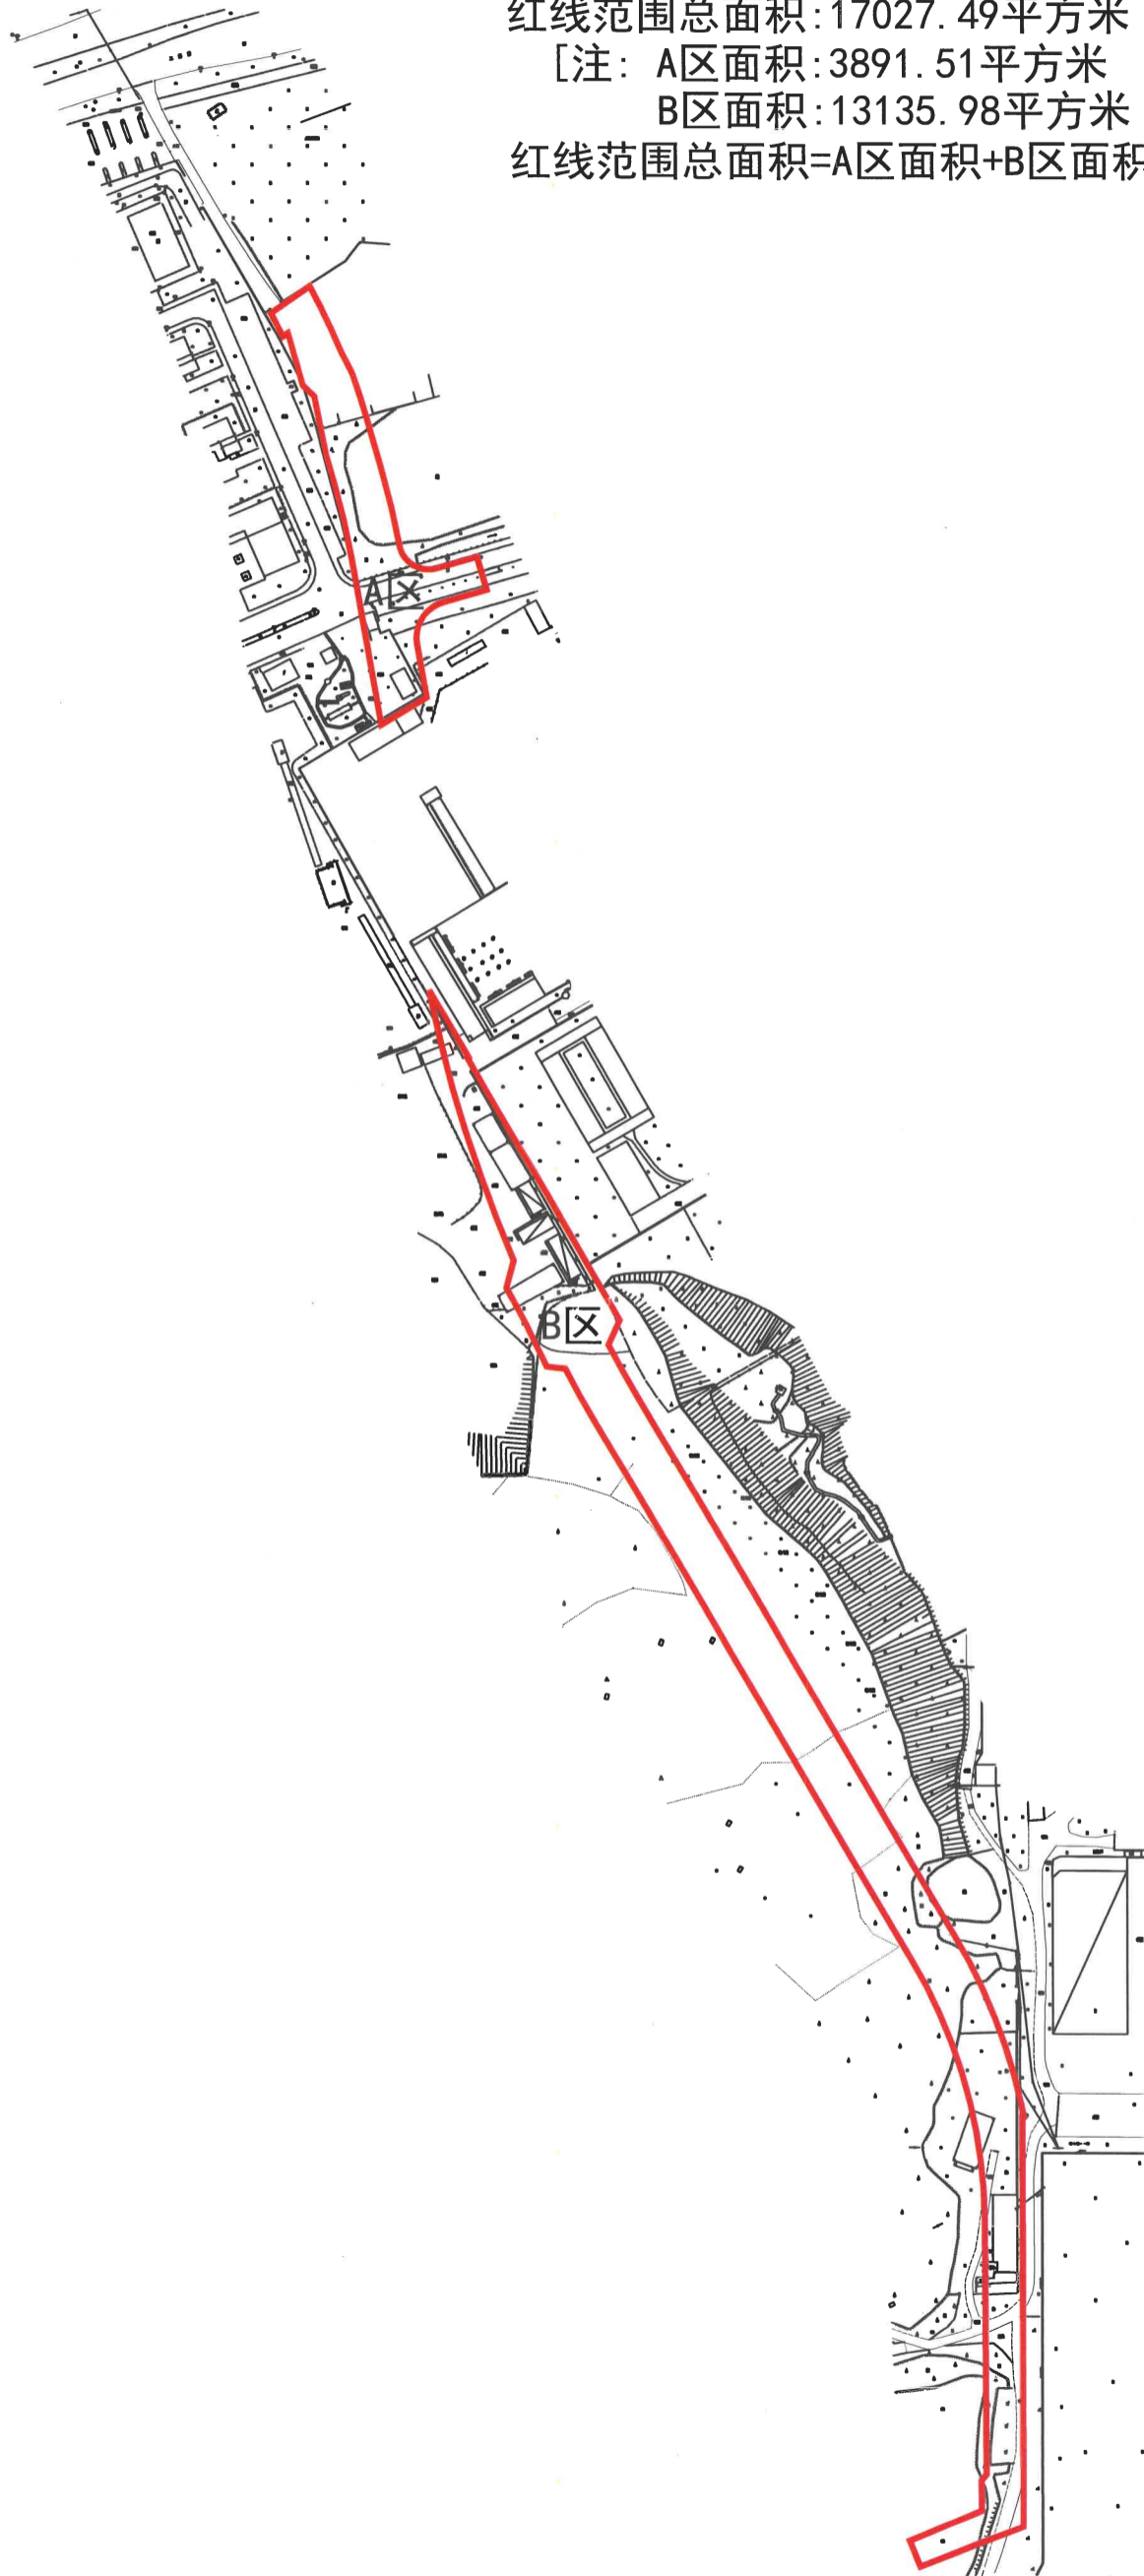

# 广州市增城区土地开发储备中心征地示意图

土地坐落: 广州市增城区荔湖街罗岗村

用地面积: 1702.75平方米 合0.1703公顷



1:500

