


# 城区第三水厂至温泉镇中山大学南方学院及龙岗墟供水管网工程 ——从化区温泉镇供水加压泵站地块规划条件论证通告附图

审批单位：广州市人民政府  
 批准时间：2022年10月18日  
 批准文号：穗府（从化）规划资源审〔2022〕17号

用地位置：  
 地块位于从化区温泉镇温泉村段，临近105国道，用地面积6629.9平方米。

批准内容：  
 1、编码FB0801001地块规划用地性质为供水用地（U11），用地面积6629.9平方米，容积率 $\leq 0.5$ ，建筑密度 $\leq 60\%$ ，绿地率 $\geq 15\%$ ，建筑限高15米。  
 2、为解决项目地块出入问题，沿储备地块西南侧设置一条7米宽入场通道（临时使用），下步应当由区水务局取得权属单位书面同意意见后方可实施，具体以实际方案为准。

附注：查询网址  
<http://ghzyj.gz.gov.cn/ywpd/cxgh/cxghtml>

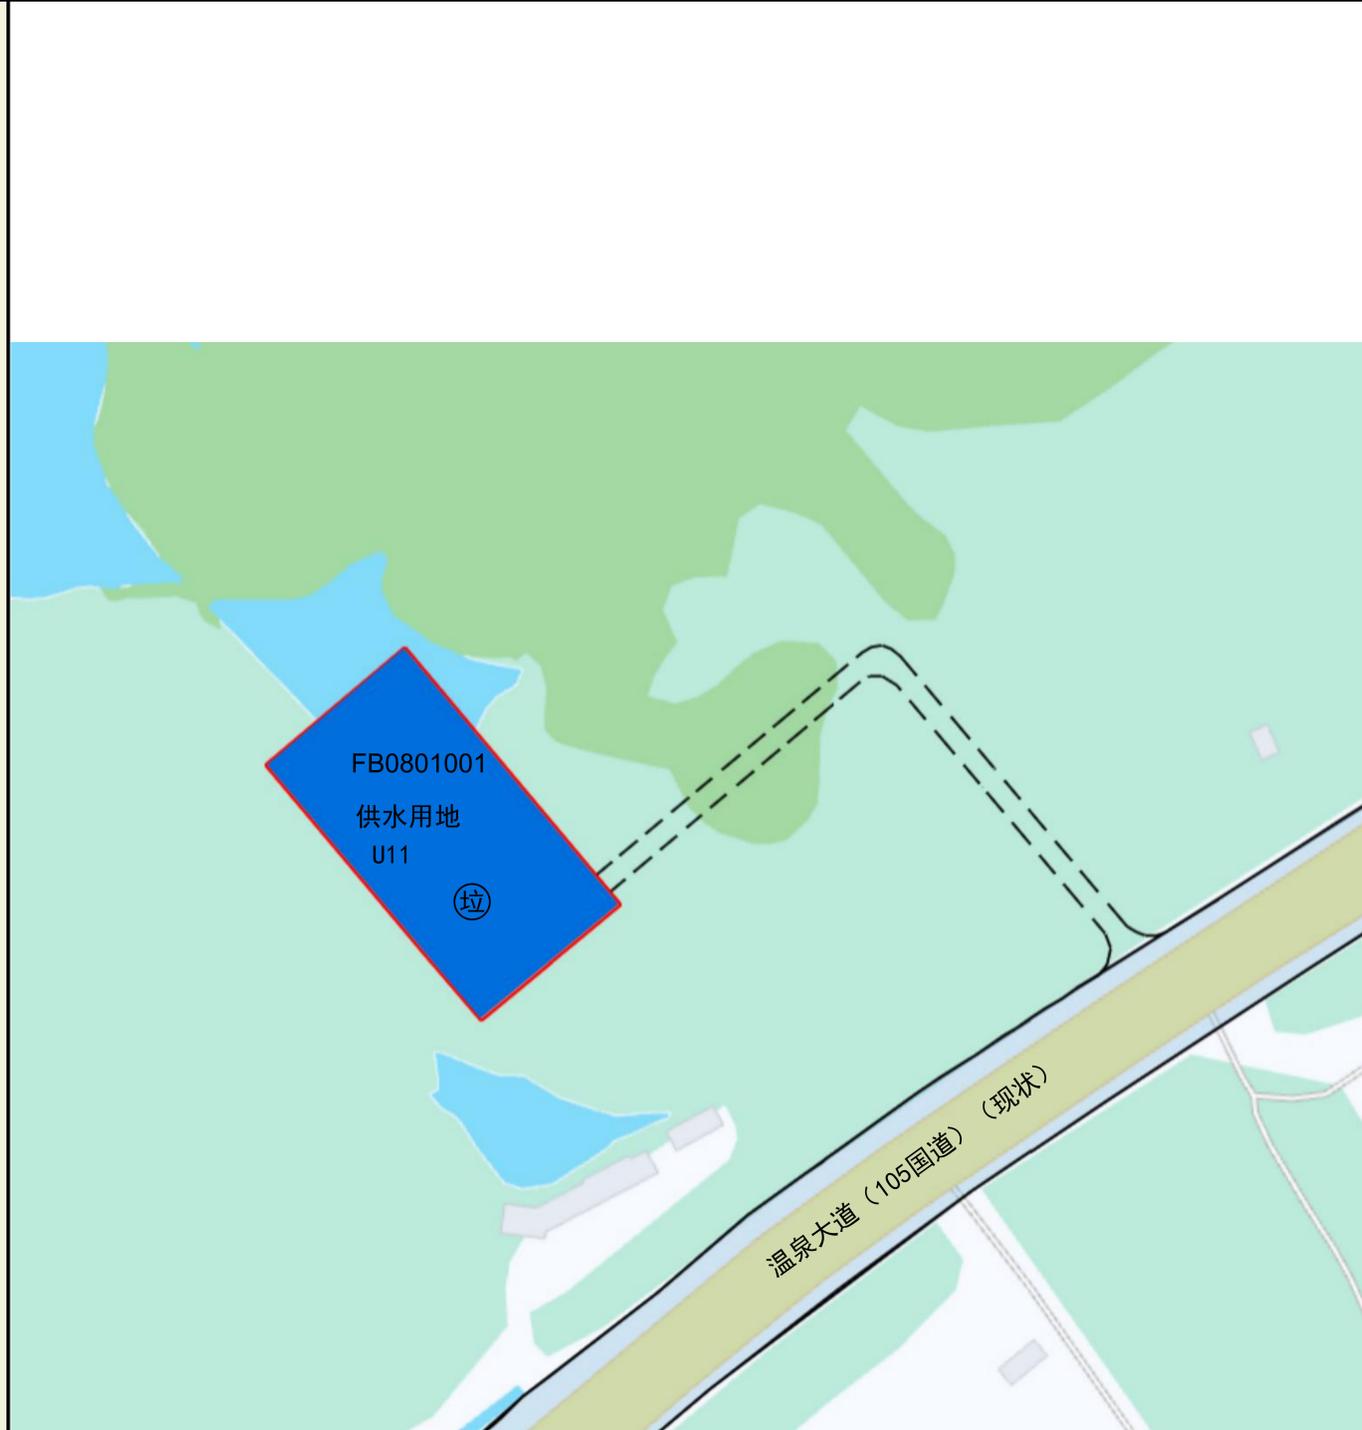

用地规划示意图

## 区位图




编码

指北针

FB0801



## 图例

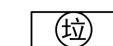-  规划范围
-  U11 供水用地
-  垃圾收集点