


荔湖ZG2022005号广州市增城区土地开发储备中心征地示意图

土地坐落: 广州市增城区荔湖街西瓜岭村

用地面积: 348.71平方米 合0.0349公顷

N
1:500

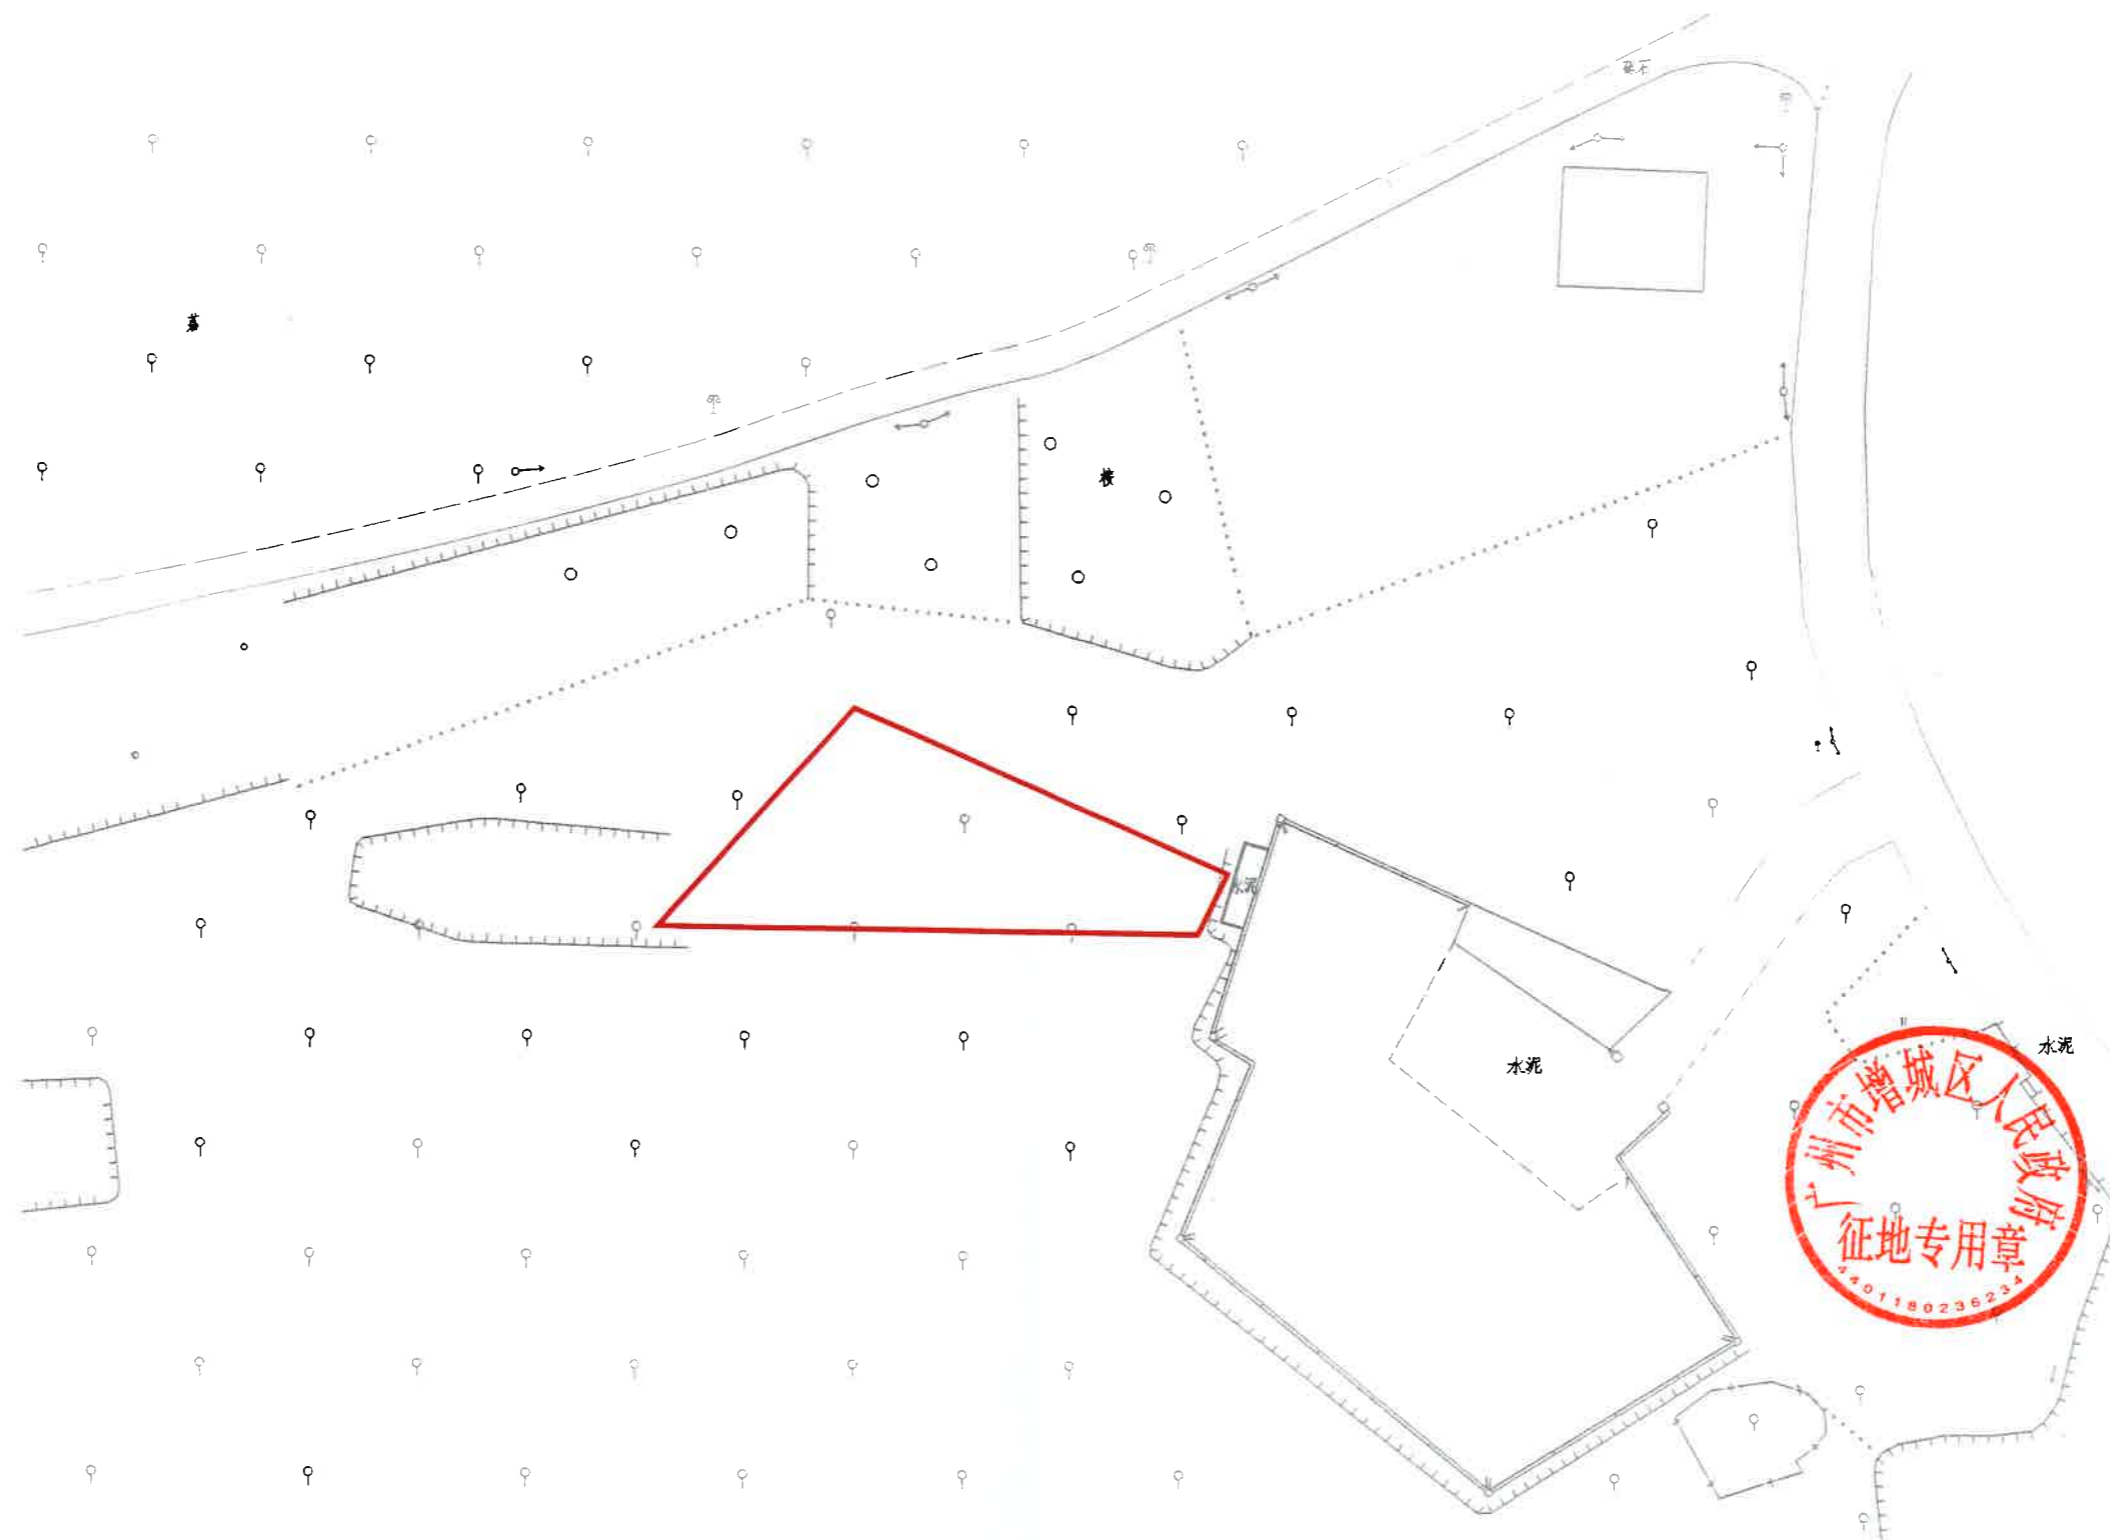

人民政府
用章
6232

人民政府
用章
6232