


# 荔湖ZG2021007号广州市增城区土地开发储备中心征地示意图

土地坐落：广州市增城区荔湖街罗岗村

用地面积：1343.72平方米 合0.1344公顷

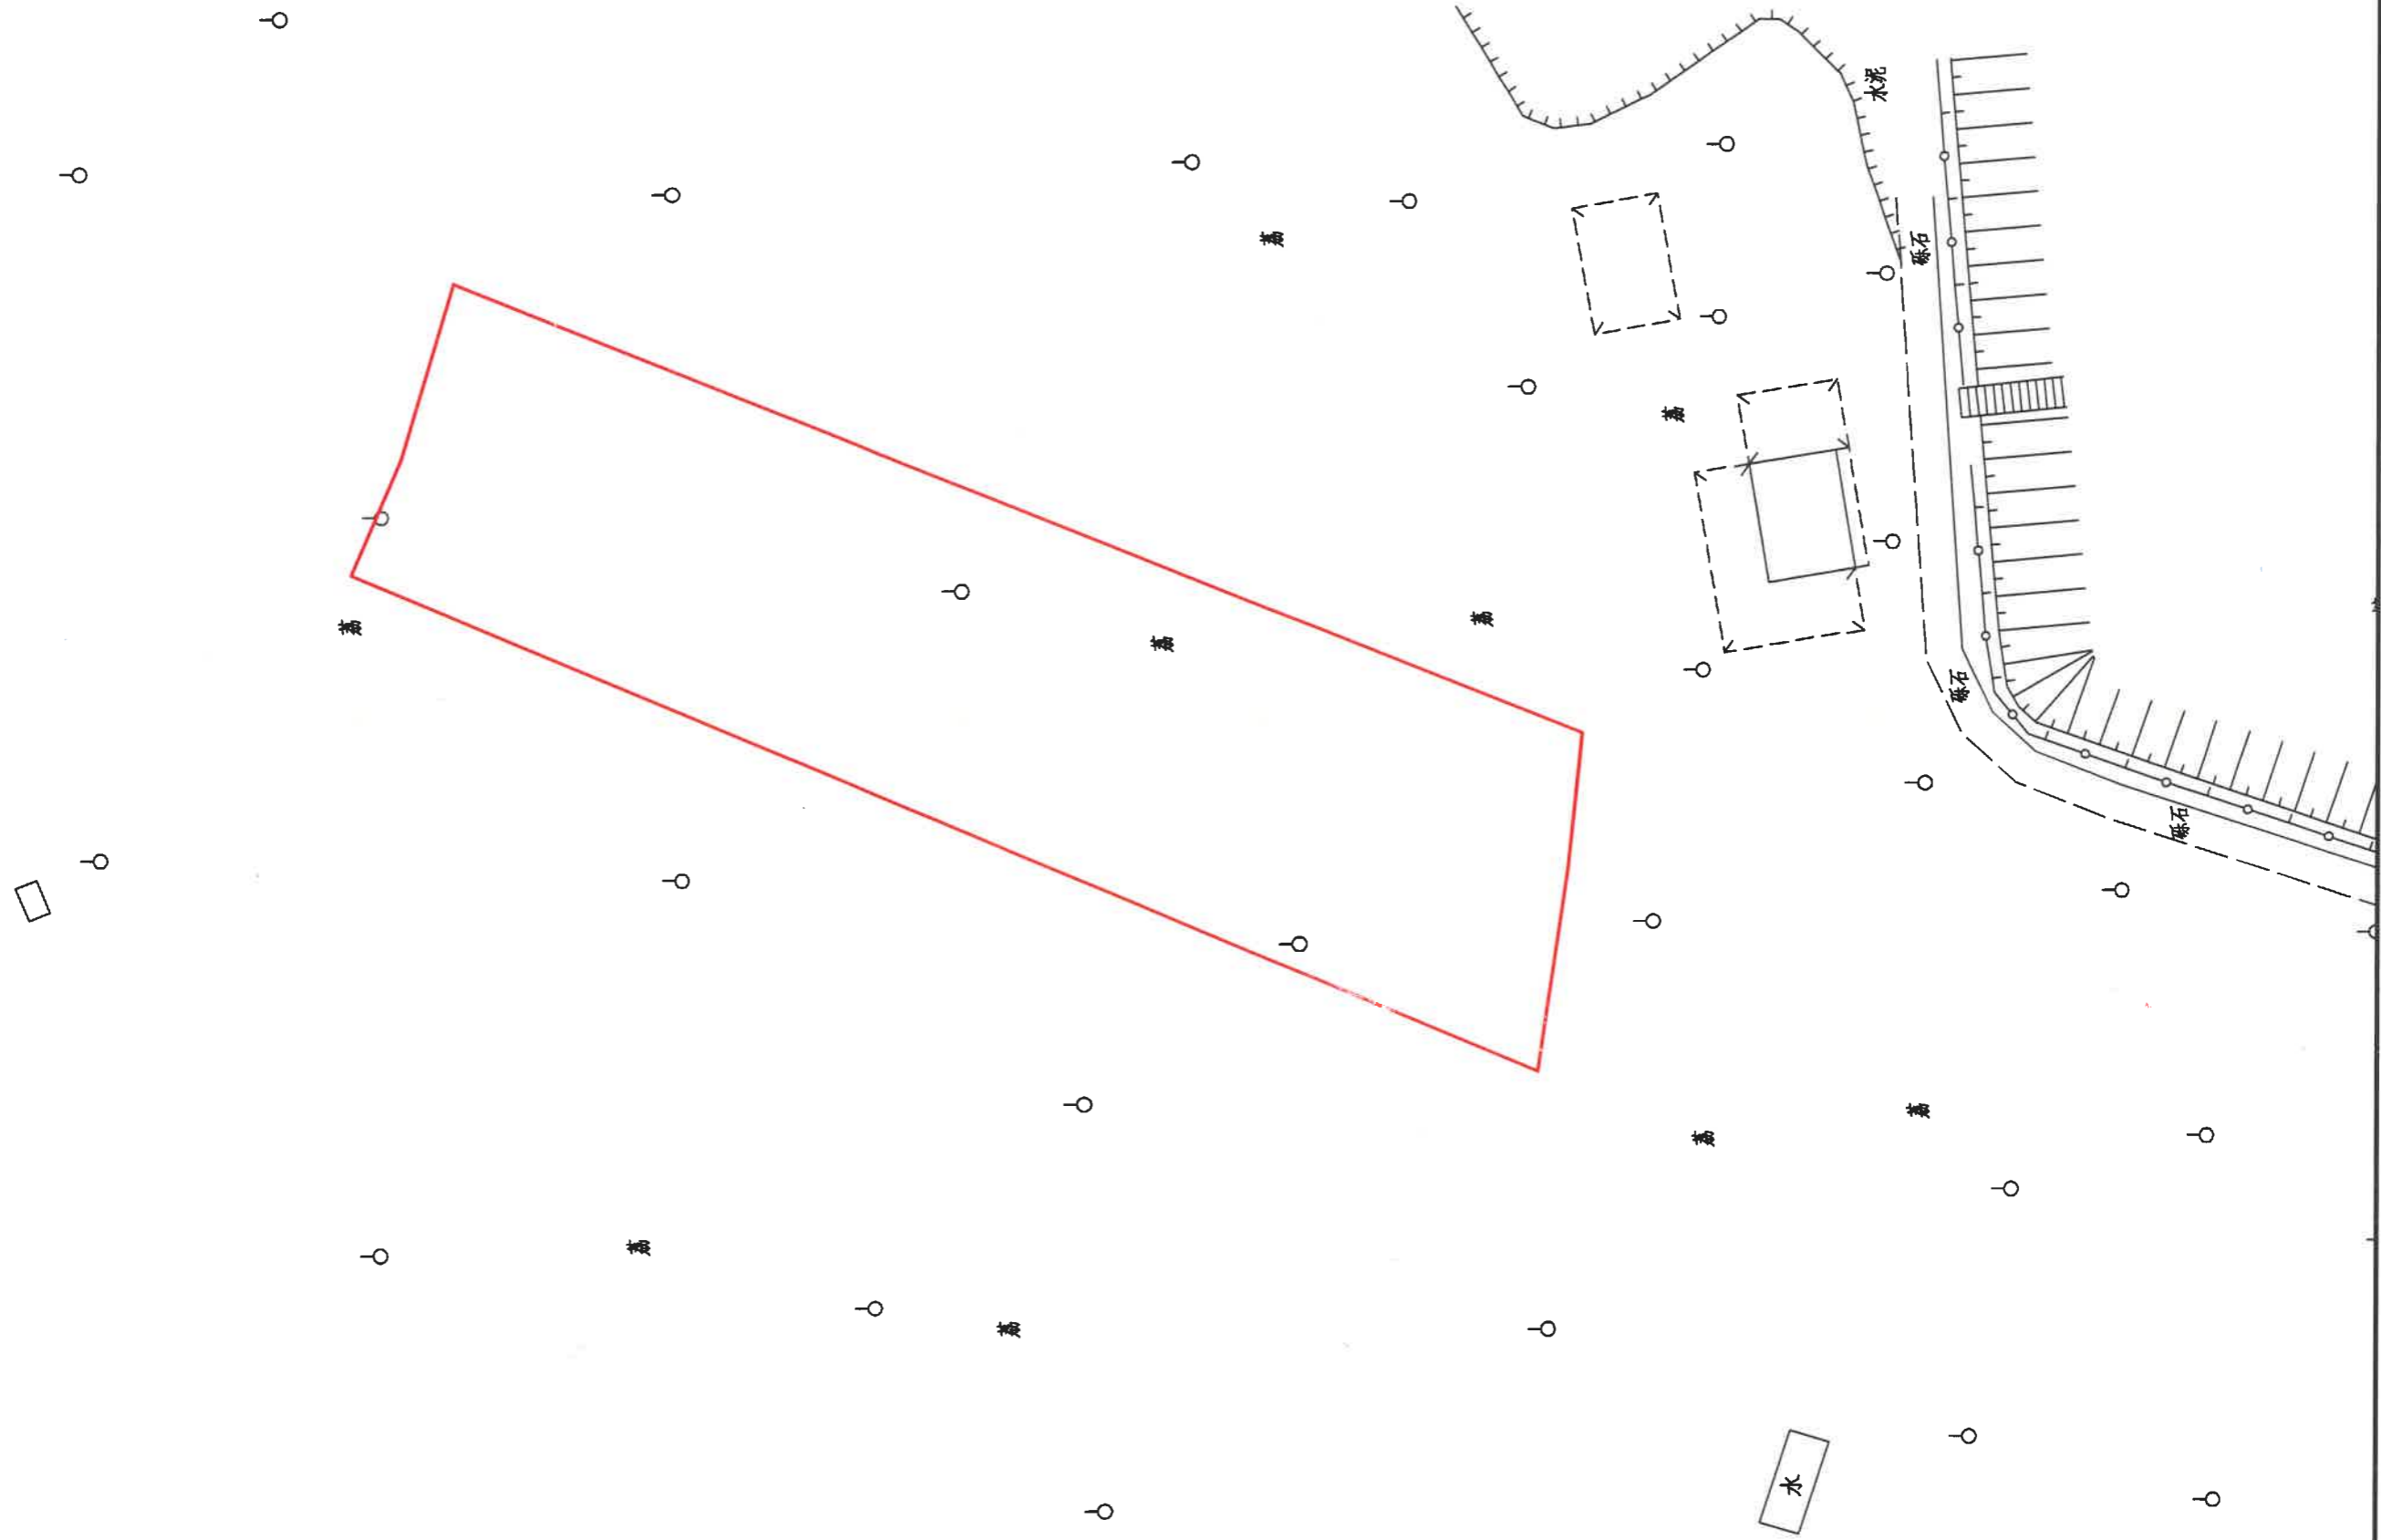

# 广州市增城区土地开发储备中心征地示意图

土地坐落:广州市增城区荔湖街罗岗村

用地面积:13437.20平方米 合1.3437公顷

N  
1:800

