


征地预告附图 2548-422-5

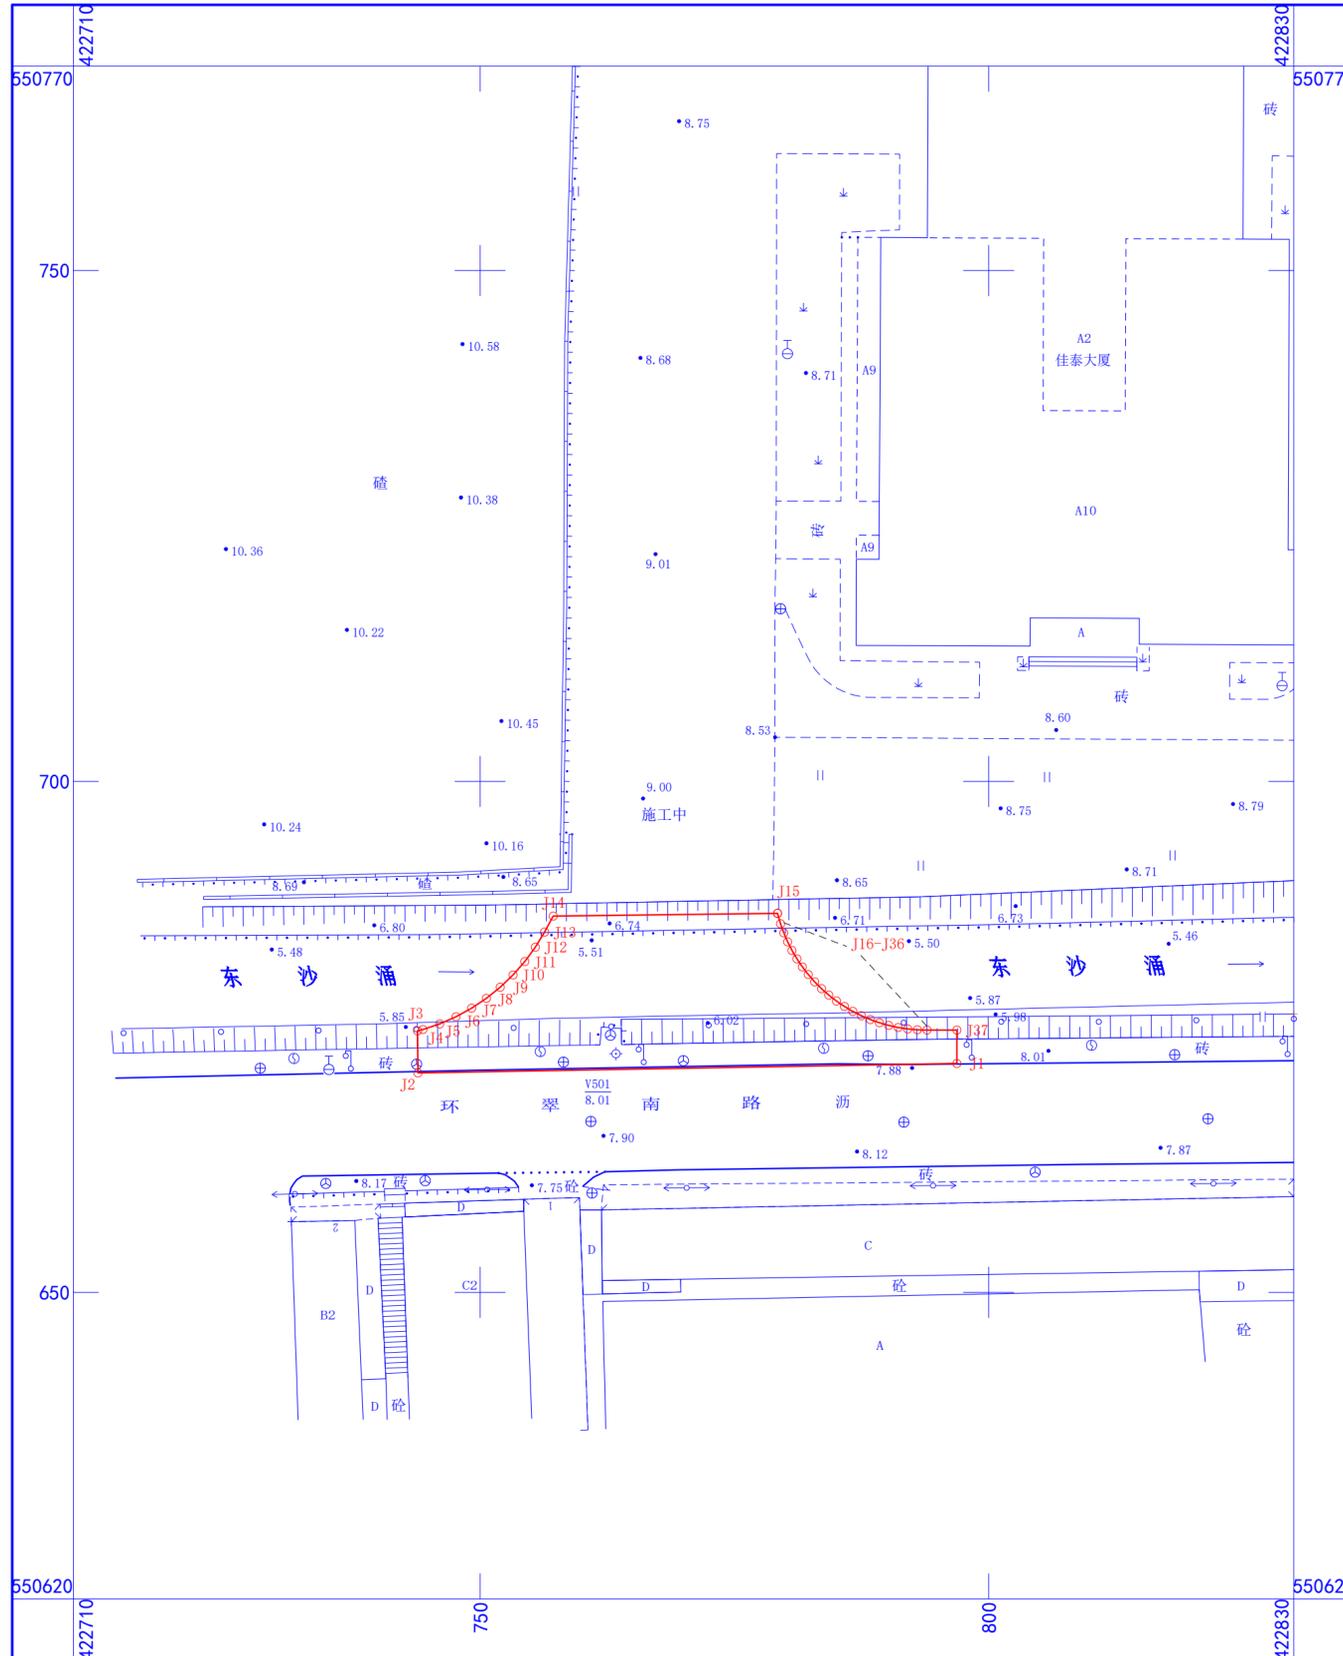

用地方案号	2022KJ1030210111
工程编号	2022土22B111
比例尺	1:500
制图	周燕芳
审查	钟颖

图例
用地红线

备注：
 (1) 红线范围由委托方在电子图上指定。
 (2) 红线范围面积：540.73平方米(面积以2000国家平面坐标系计算)。
 (3) 地形图数据抄自2022年4月实测地形图。
 (4) 本图采用2000国家平面坐标系、广州市高程系统。
 (5) 本次征地预告附图为集体土地部分。

测量单位盖章