


# 中ZG2022013号广州市增城区土地开发储备中心征地示意图

土地坐落: 广州市增城区中新镇大田村

用地面积: 51129.87平方米 合5.1130公顷

N  
1:1000

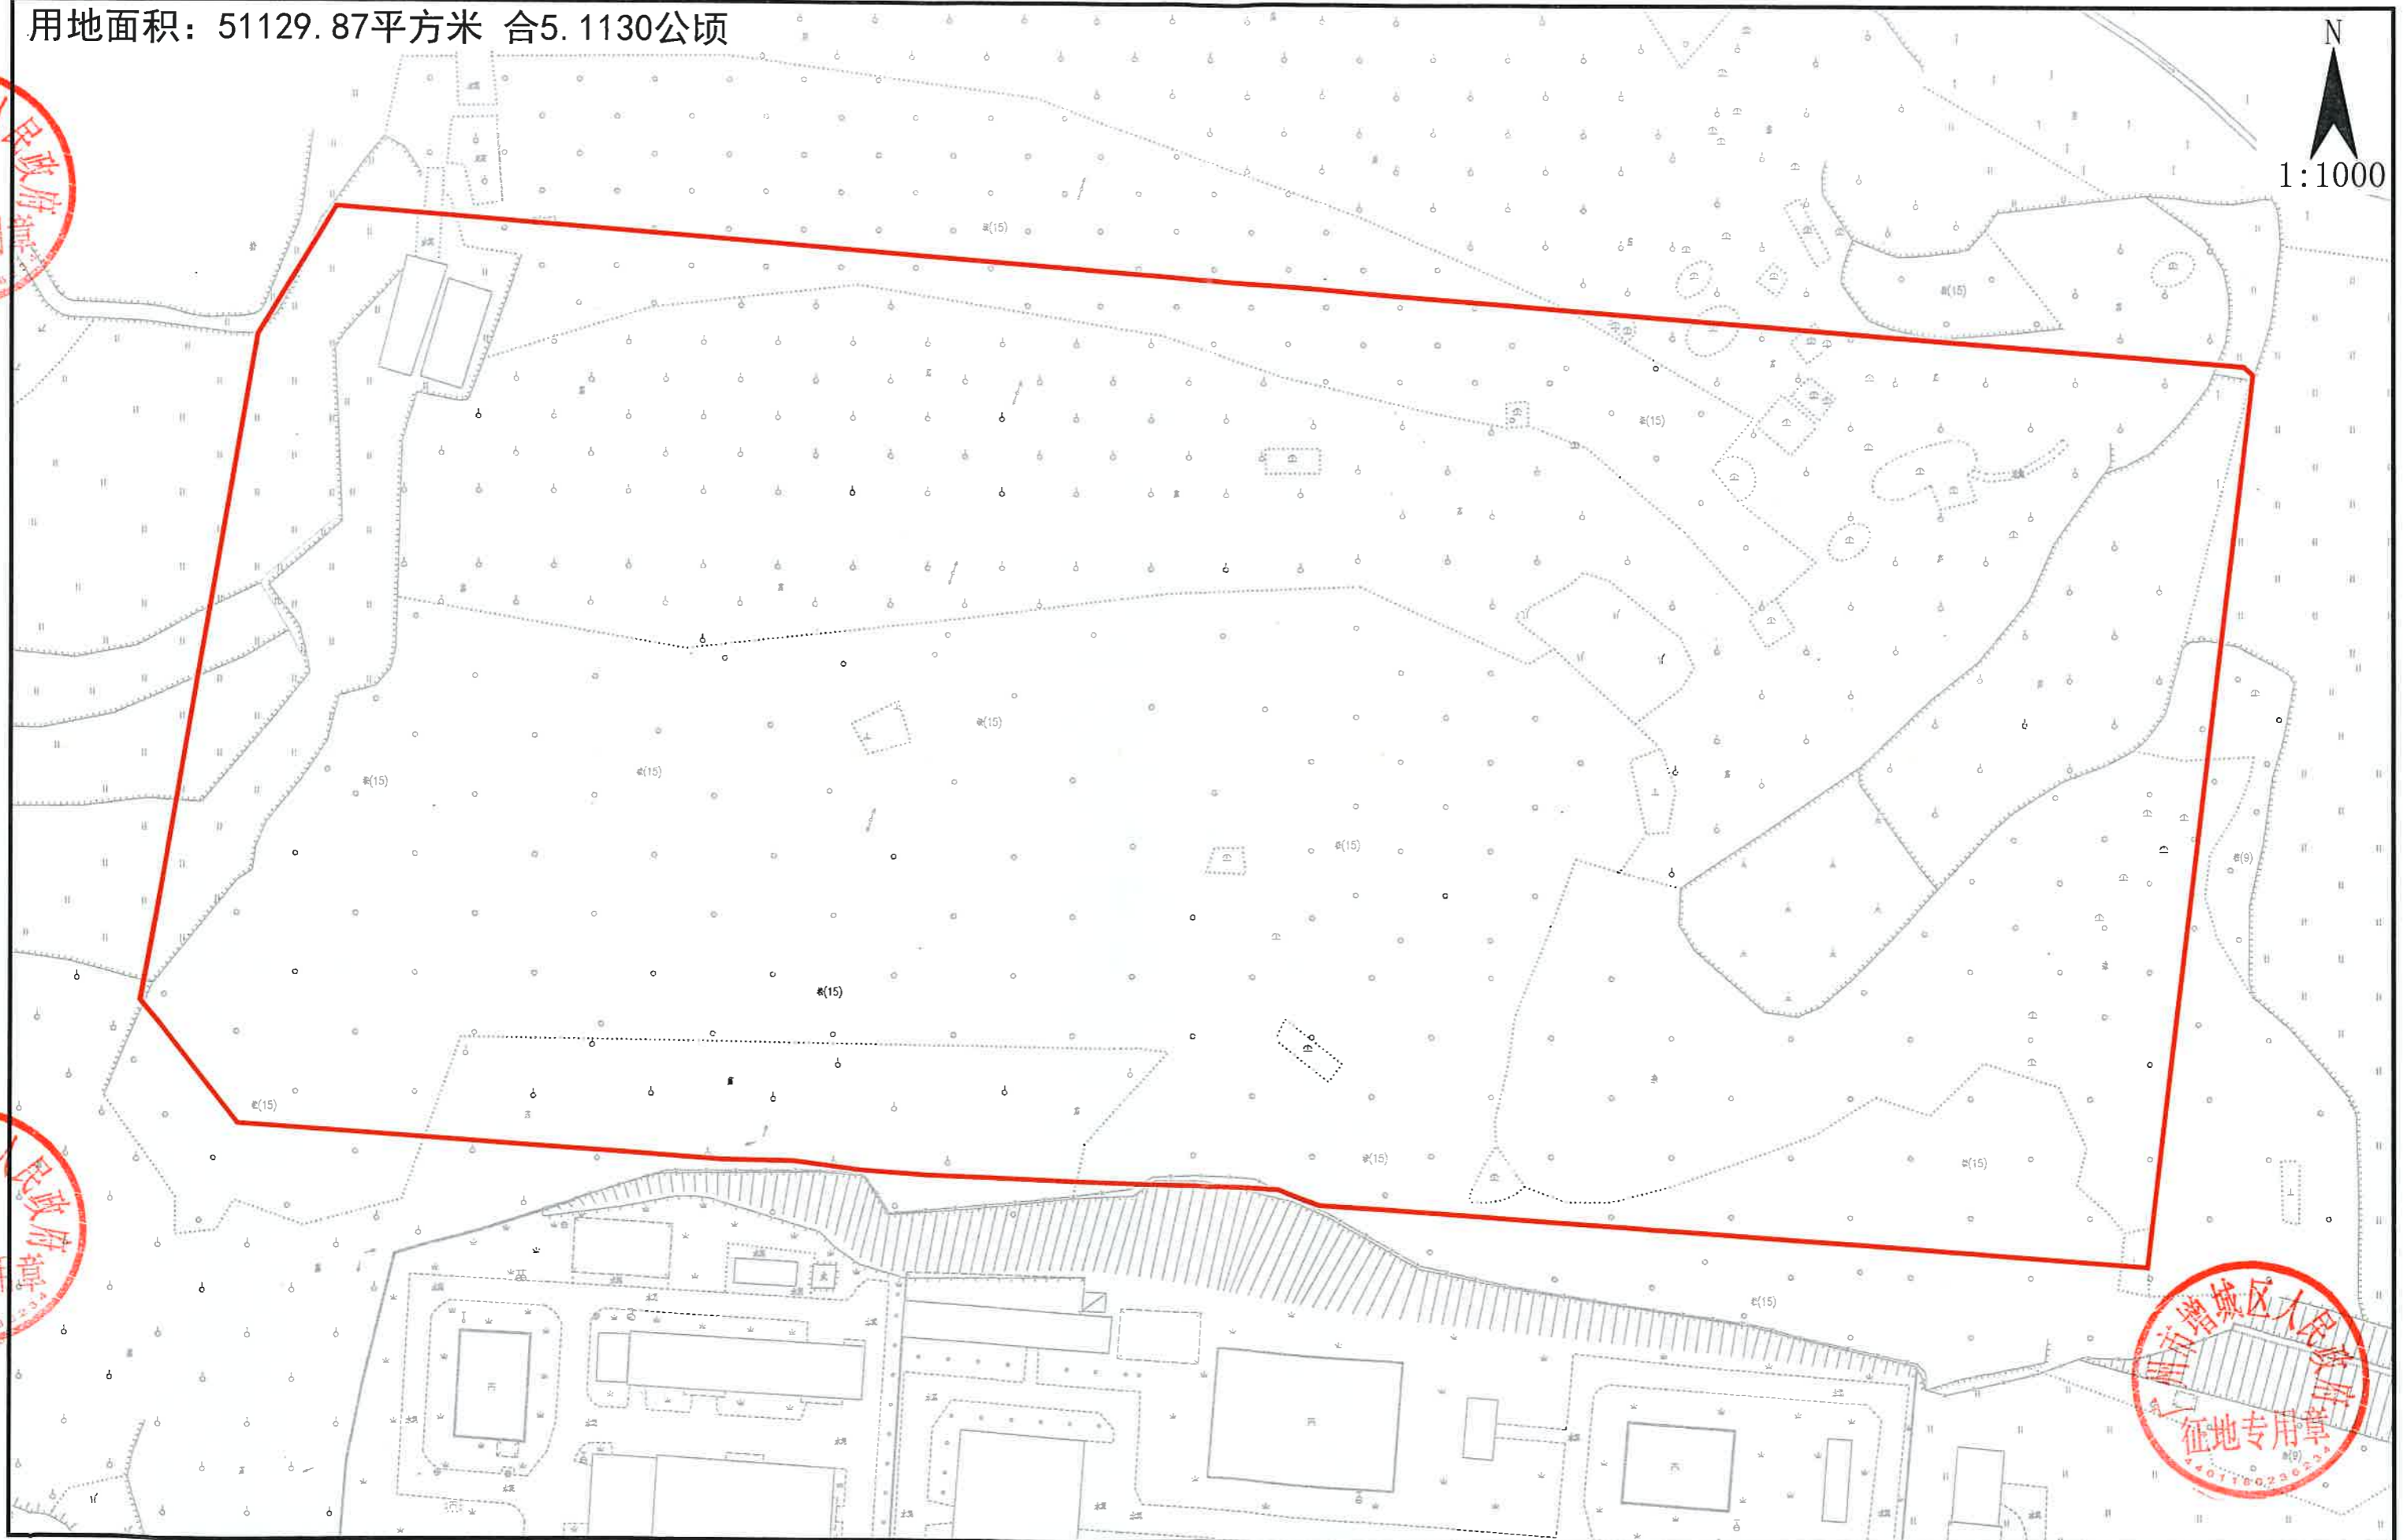

增城区人民政府  
征地专用章

增城区人民政府  
征地专用章

广州市增城区人民政府  
征地专用章