




广州白云机场综合保税区南区（空港经济区AB0809规划管理单元） 控制性详细规划调整通告附图

审批单位：广州空港经济区管理委员会
批准时间：2018年1月11日
批准文号：穗空港委函〔2018〕38号

用地位置：
位于白云区钟落潭镇，西至太原北路、东至京港澳高速，北至天成路，南至钟港大道，控规调整范围面积约64.7公顷。

批准内容：
主要指标

1. 总用地面积：64.7公顷
2. 总建筑面积：11.74万平方米
3. 毛容积率：1.8
4. 绿地率：30.1%

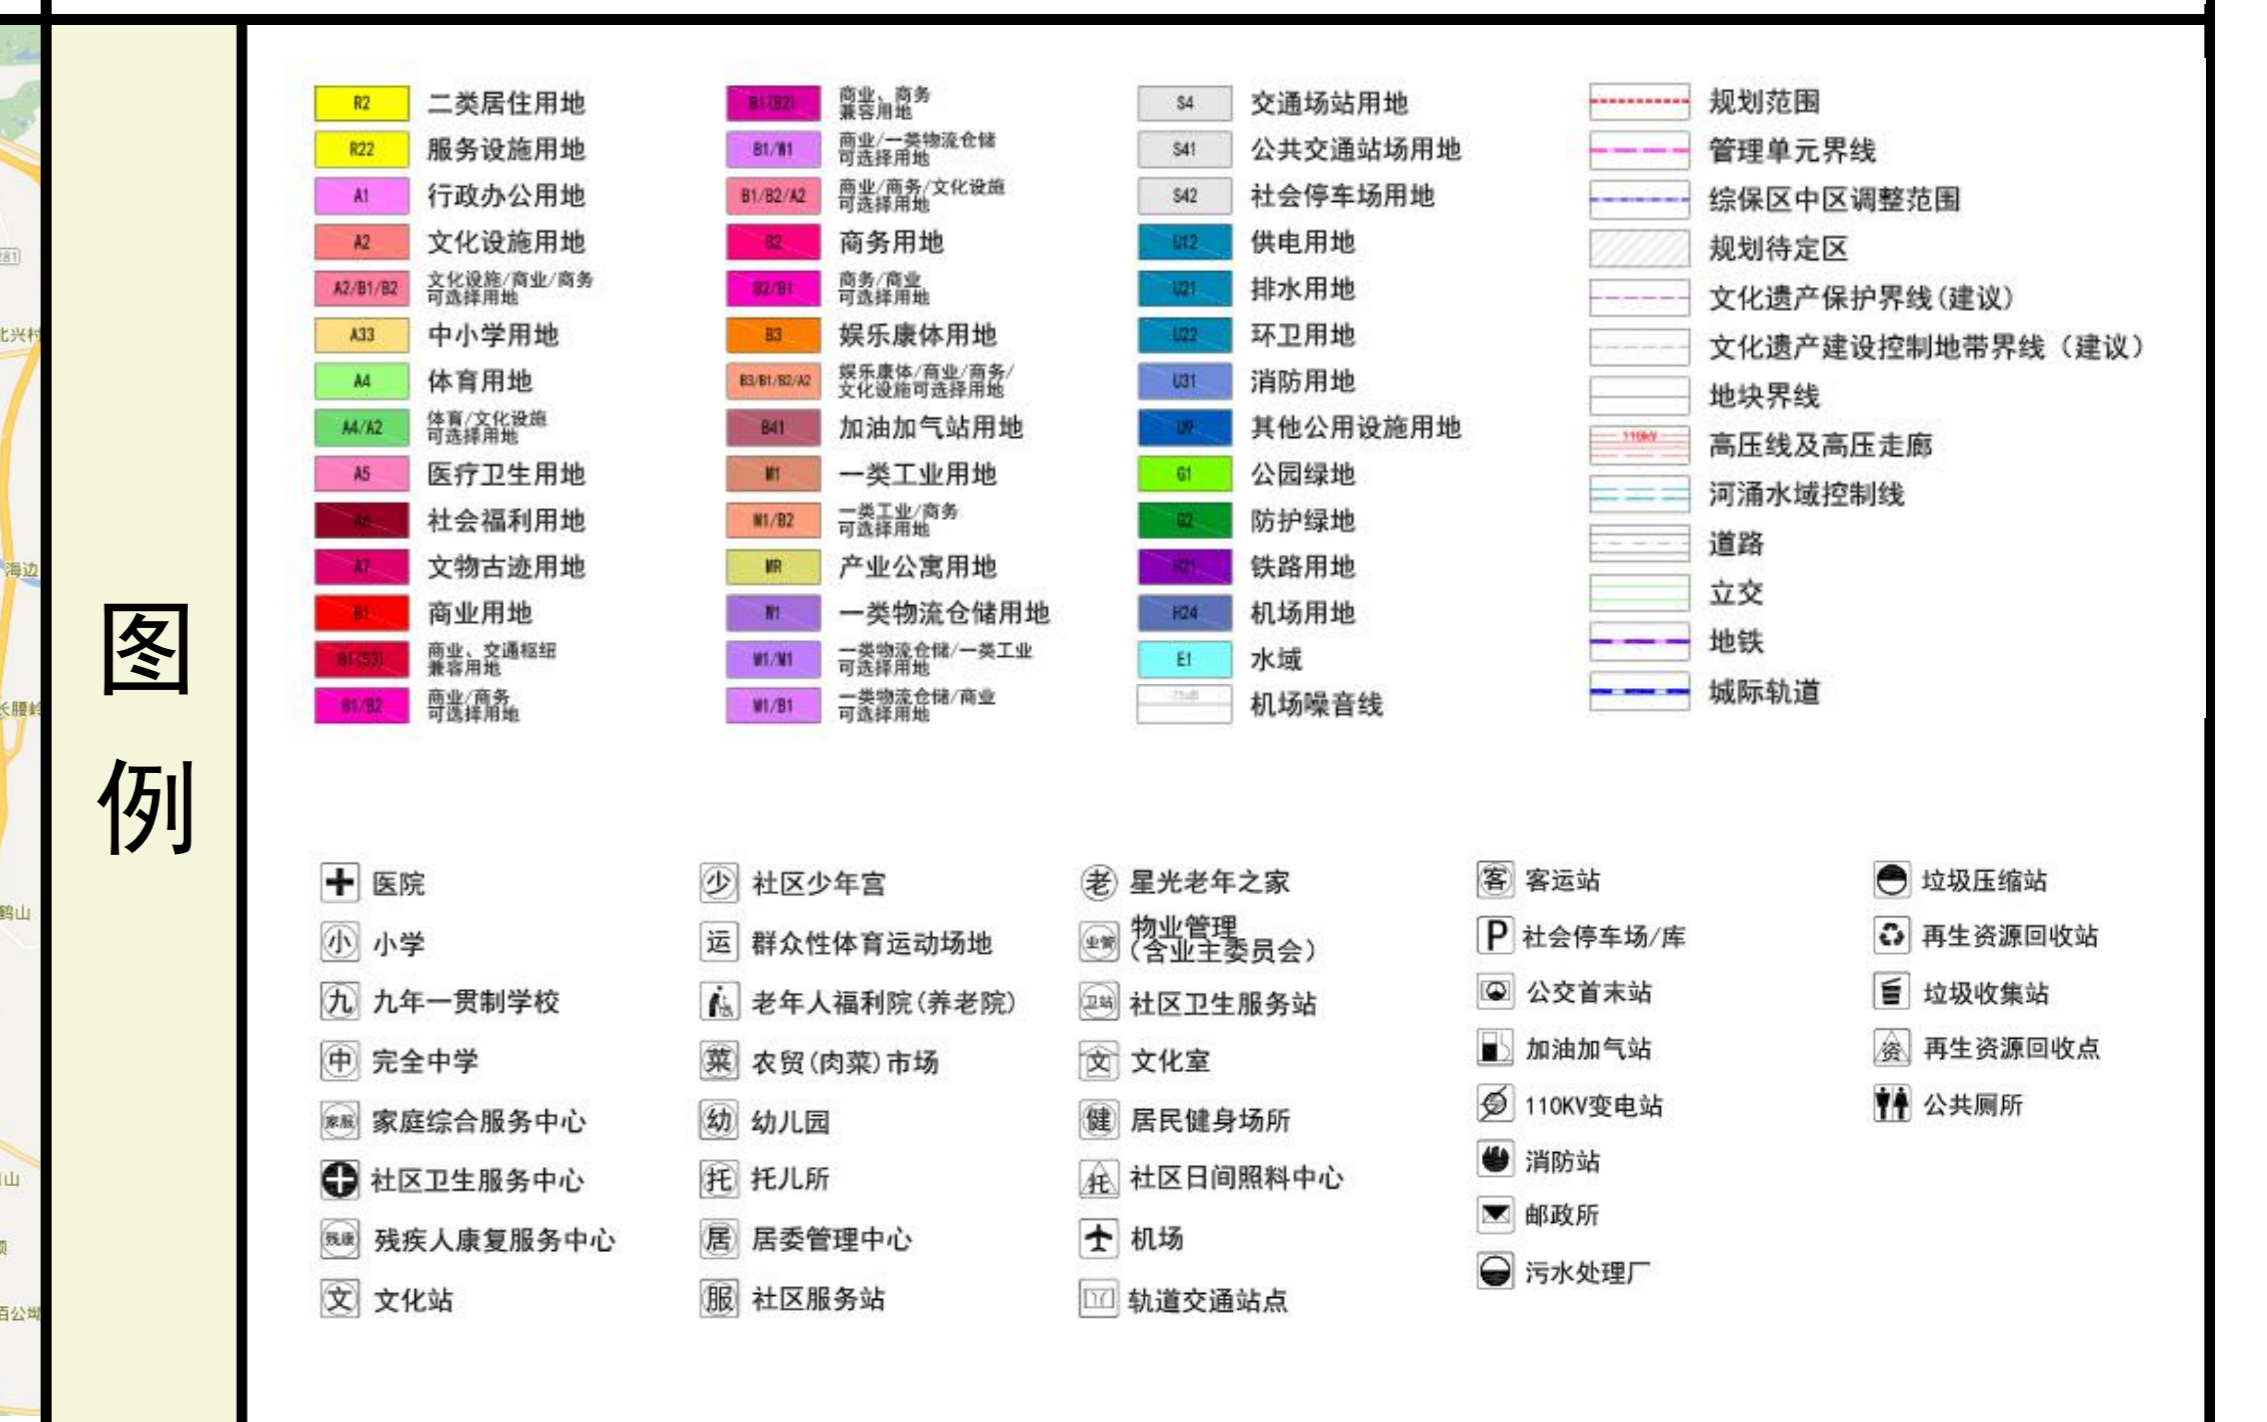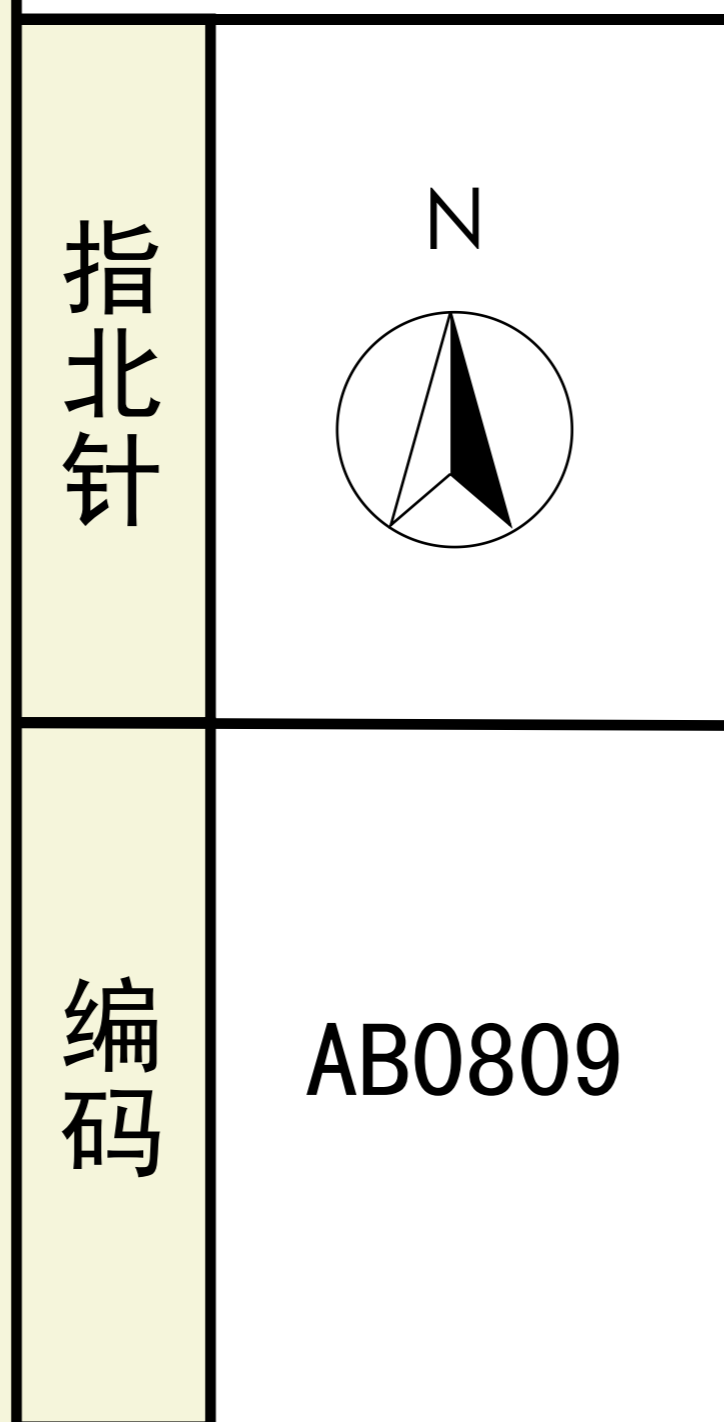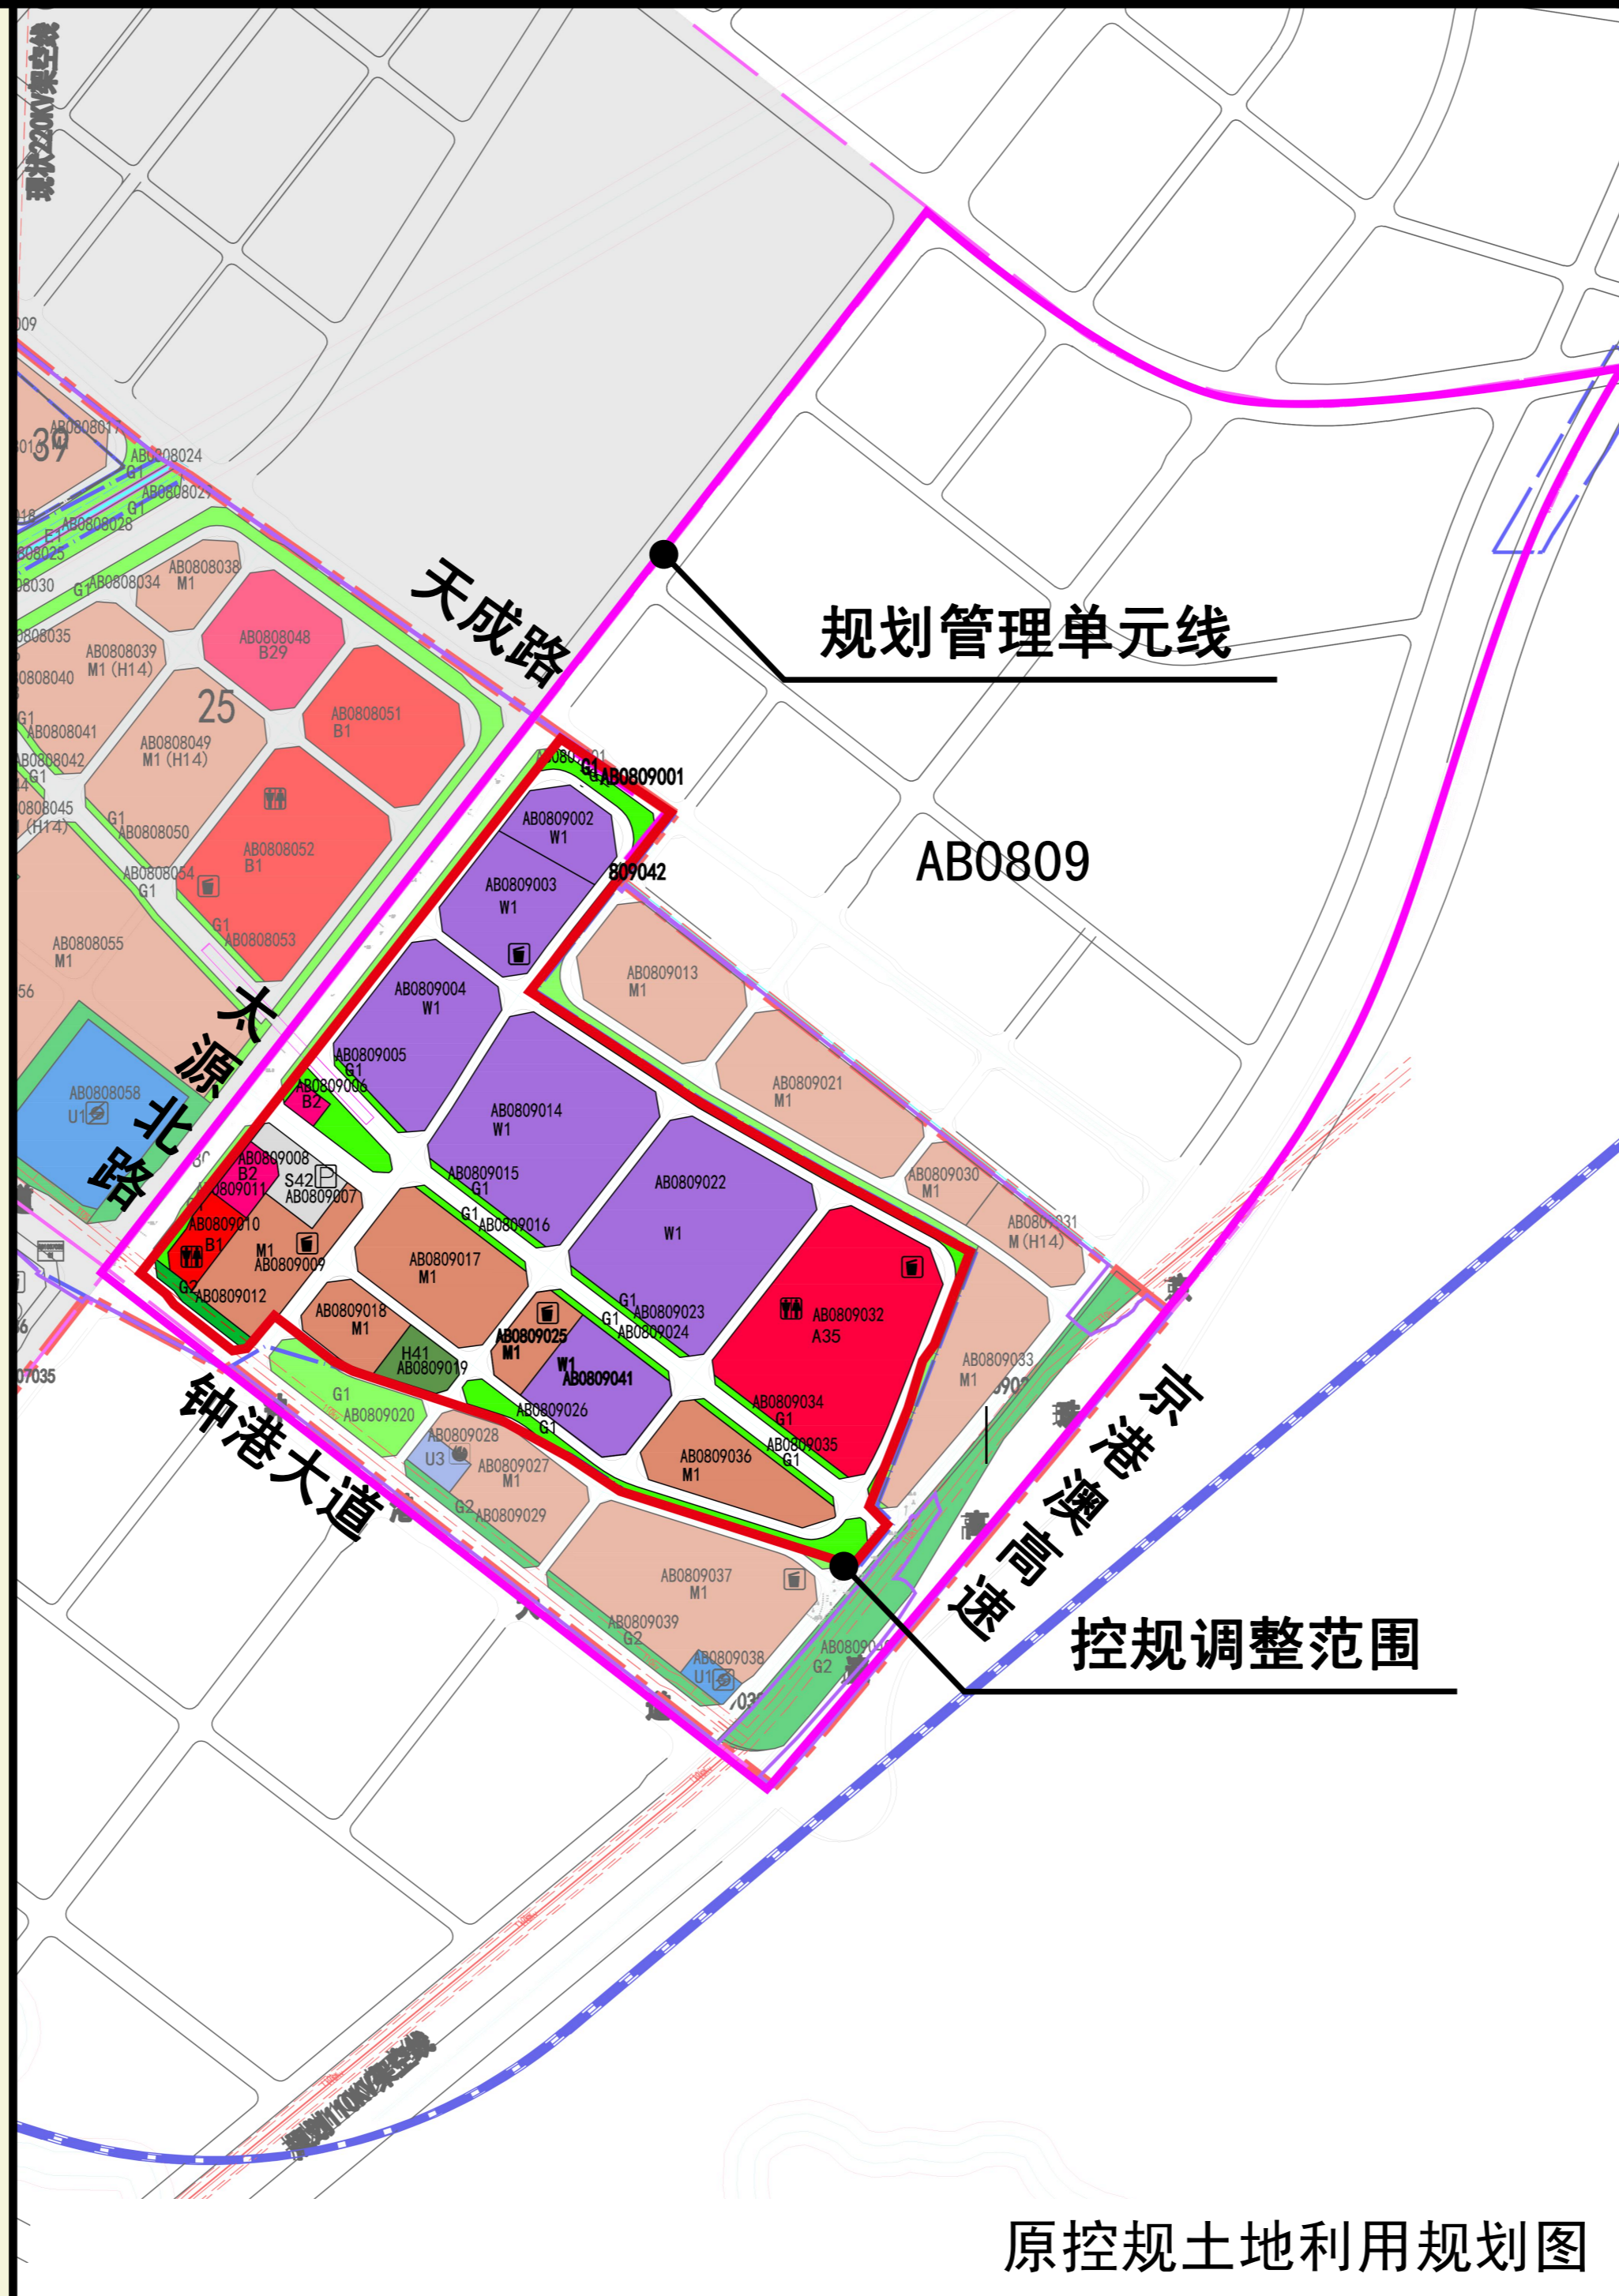

查询网址：广州市规划和自然资源局网址
(<http://ghzyj.gz.gov.cn>)
广州空港经济区管理委员会网址
(<http://kgw.gz.gov.cn>)