

# 中ZG2022008号广州市增城区土地开发储备中心征地示意图

土地坐落:广州市增城区中新镇乌石村

红线范围总面积:54671.85平方米 合5.4672公顷


[注: A区面积:24220.16平方米

B区面积:30451.69平方米

红线范围总面积=A区面积+B区面积]

N

1:1500

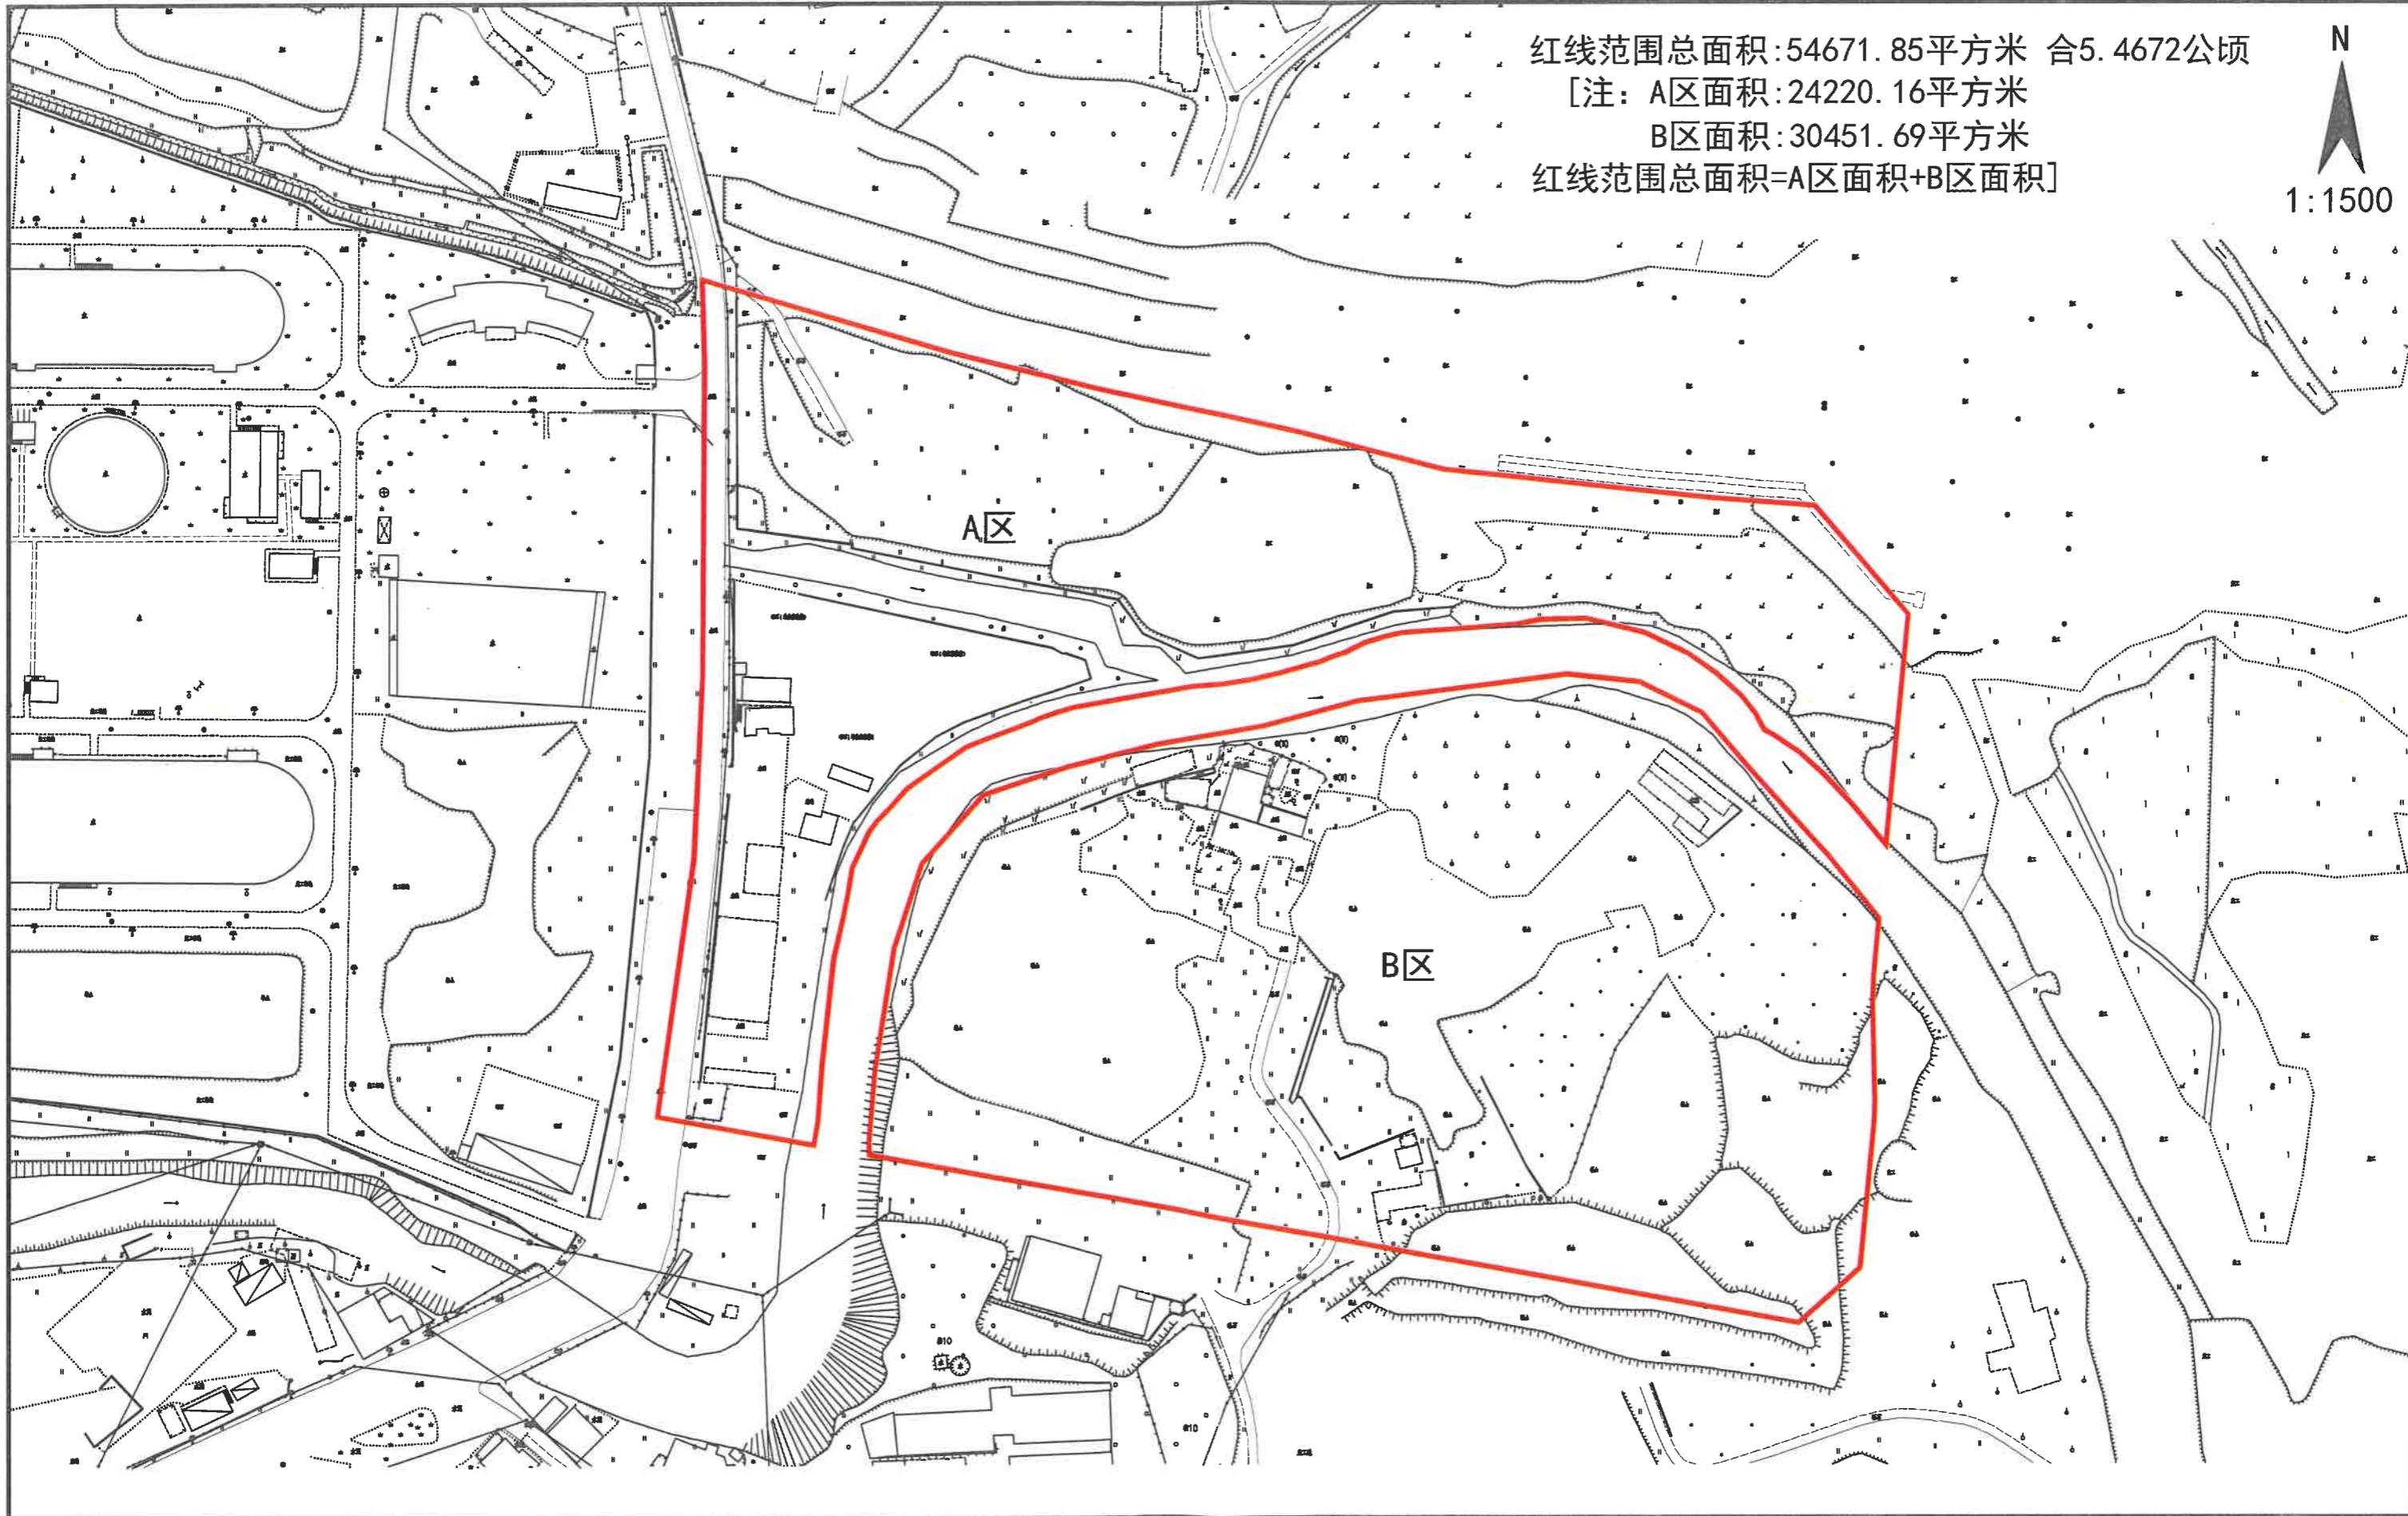

# 中ZG2022009号广州市增城区土地开发储备中心征地示意图

土地坐落:广州市增城区中新镇乌石村

用地面积: 5467.19平方米 合0.5467公顷

