


增ZG2022003号国道G324线雁塔大桥拆除重建工程征地示意图

土地坐落：广州市增城区增江街西山村

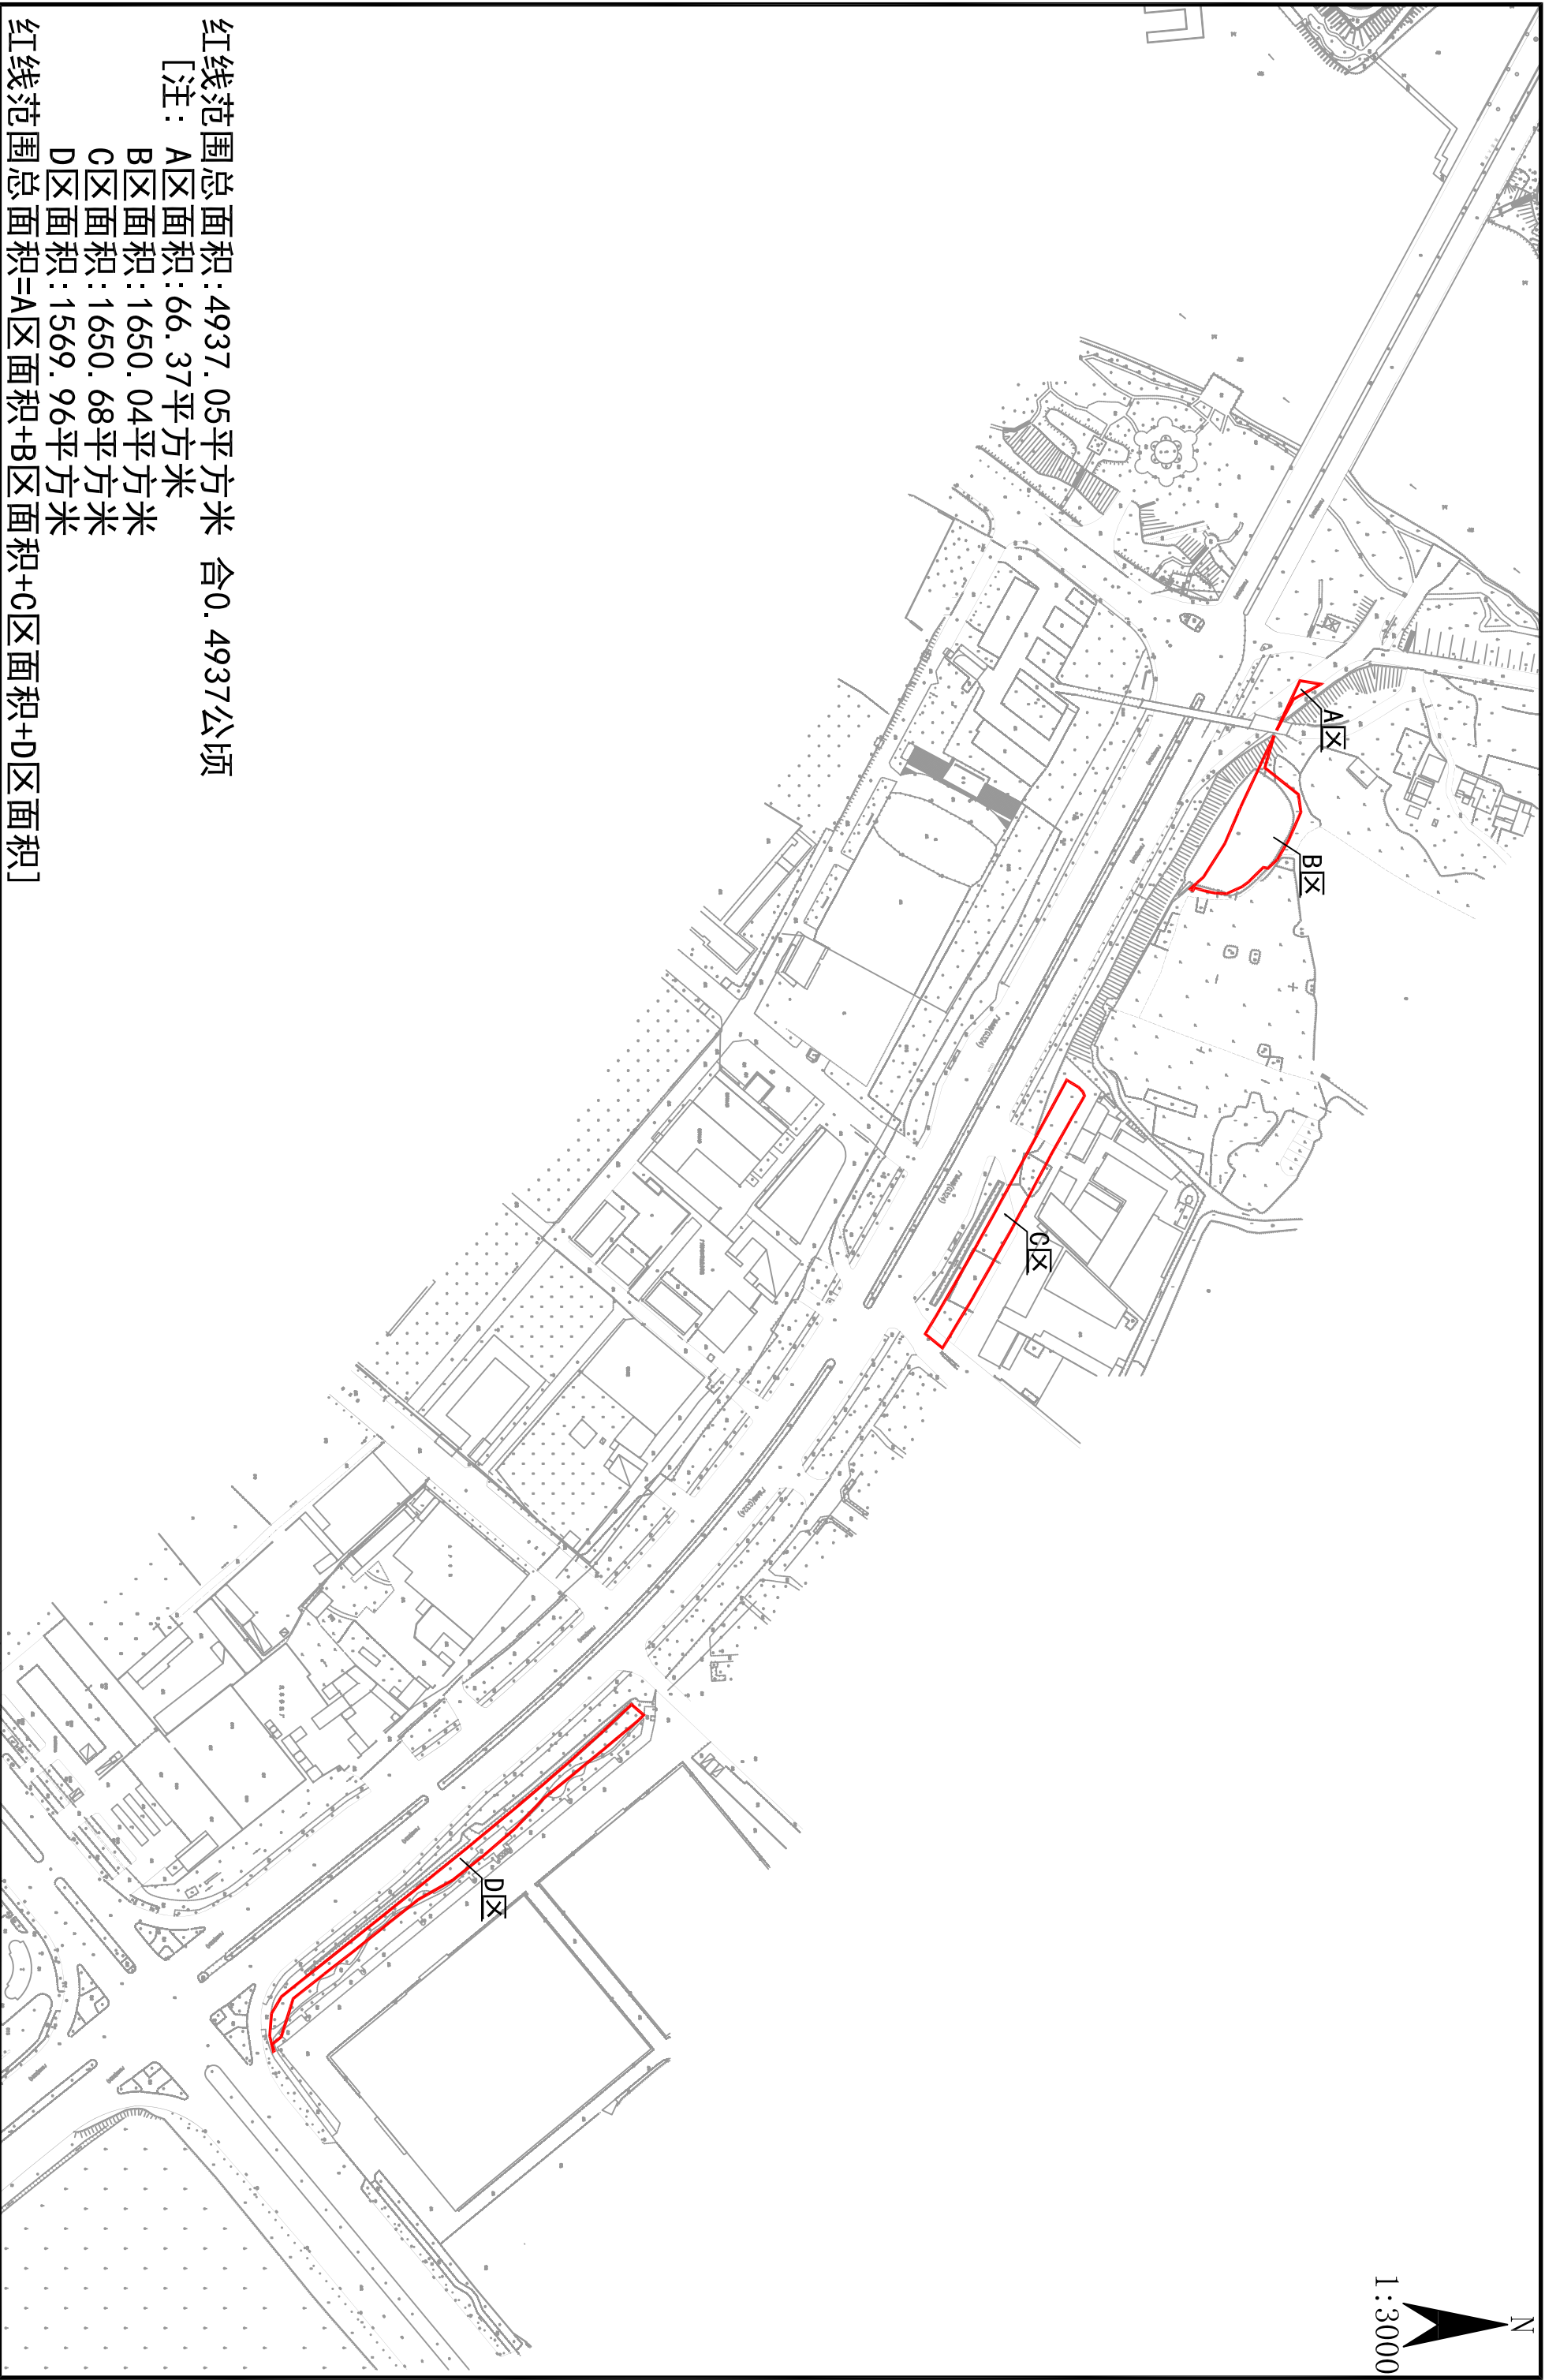

1:3000
N

红线范围总面积:4937.05平方米 合0.4937公顷

[注: A区面积:66.37平方米

B区面积:1650.04平方米

C区面积:1650.68平方米

D区面积:1569.96平方米

红线范围总面积=A区面积+B区面积+C区面积+D区面积]