


广州市花都区土地开发储备中心(花都区新街河北一地块)征地补偿安置公告附图

用地方案号: 14001020220022

业务号: 202202432

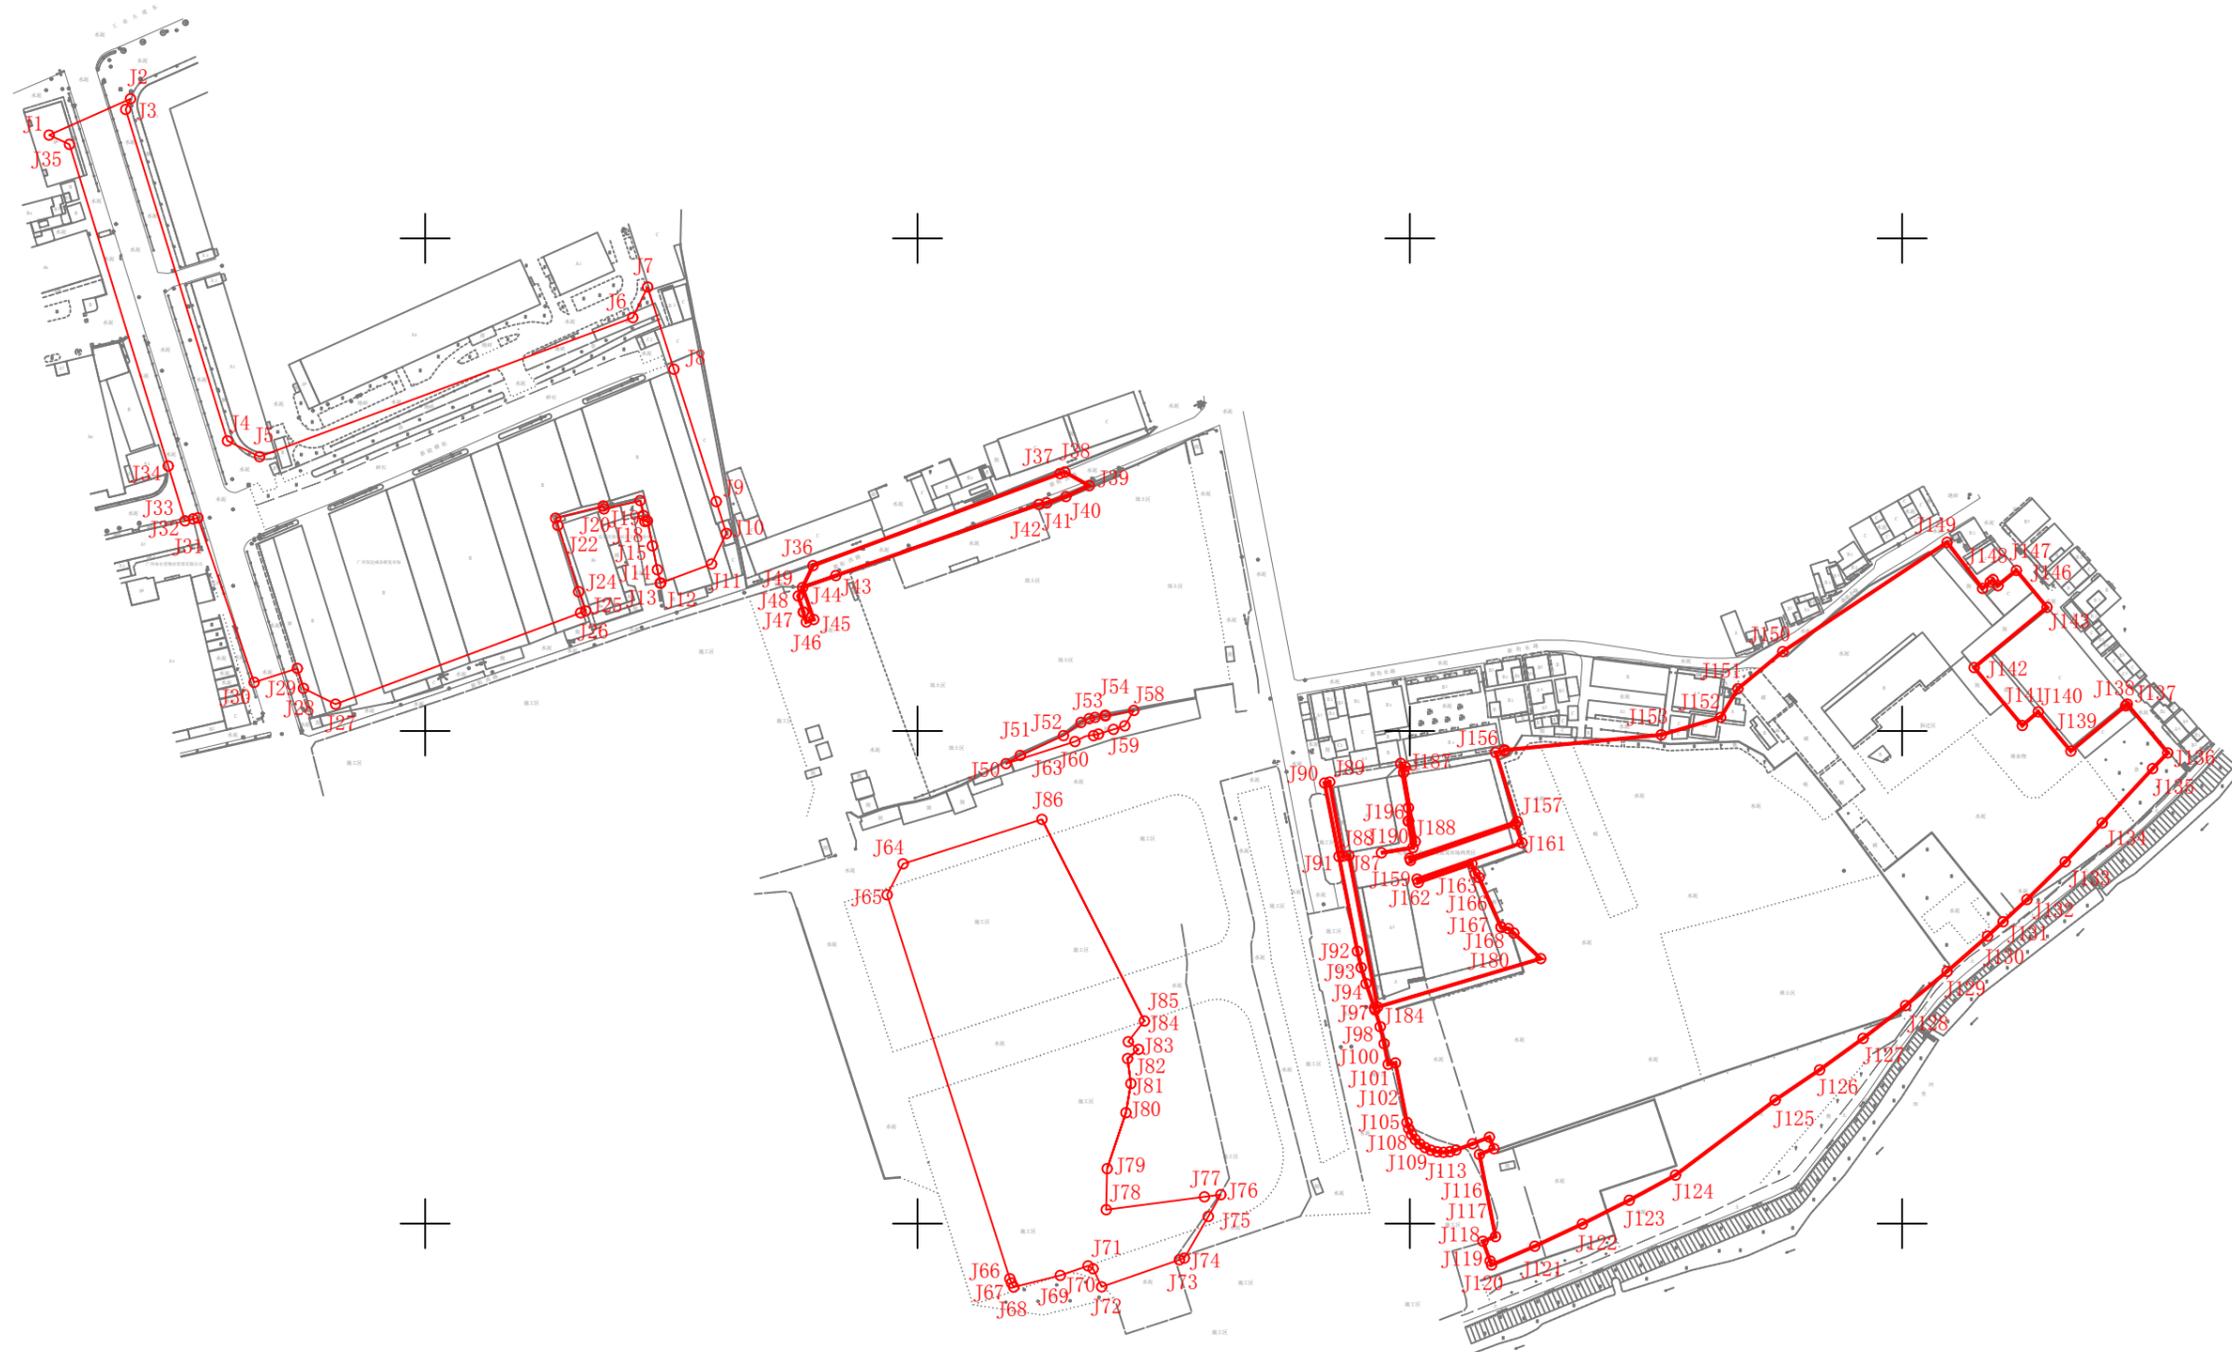

注: 图上红线面积为81370.930平方米, 合122.0564亩(以2000国家坐标系计算)。界址点坐标根据穗规划资源业务函(2022)4596号文转绘。