


# 石ZG2019022号广州市增城区土地开发储备中心征地示意图

土地坐落:广州市增城区石滩镇马修村

用地面积: 1580.16平方米 合0.1580公顷

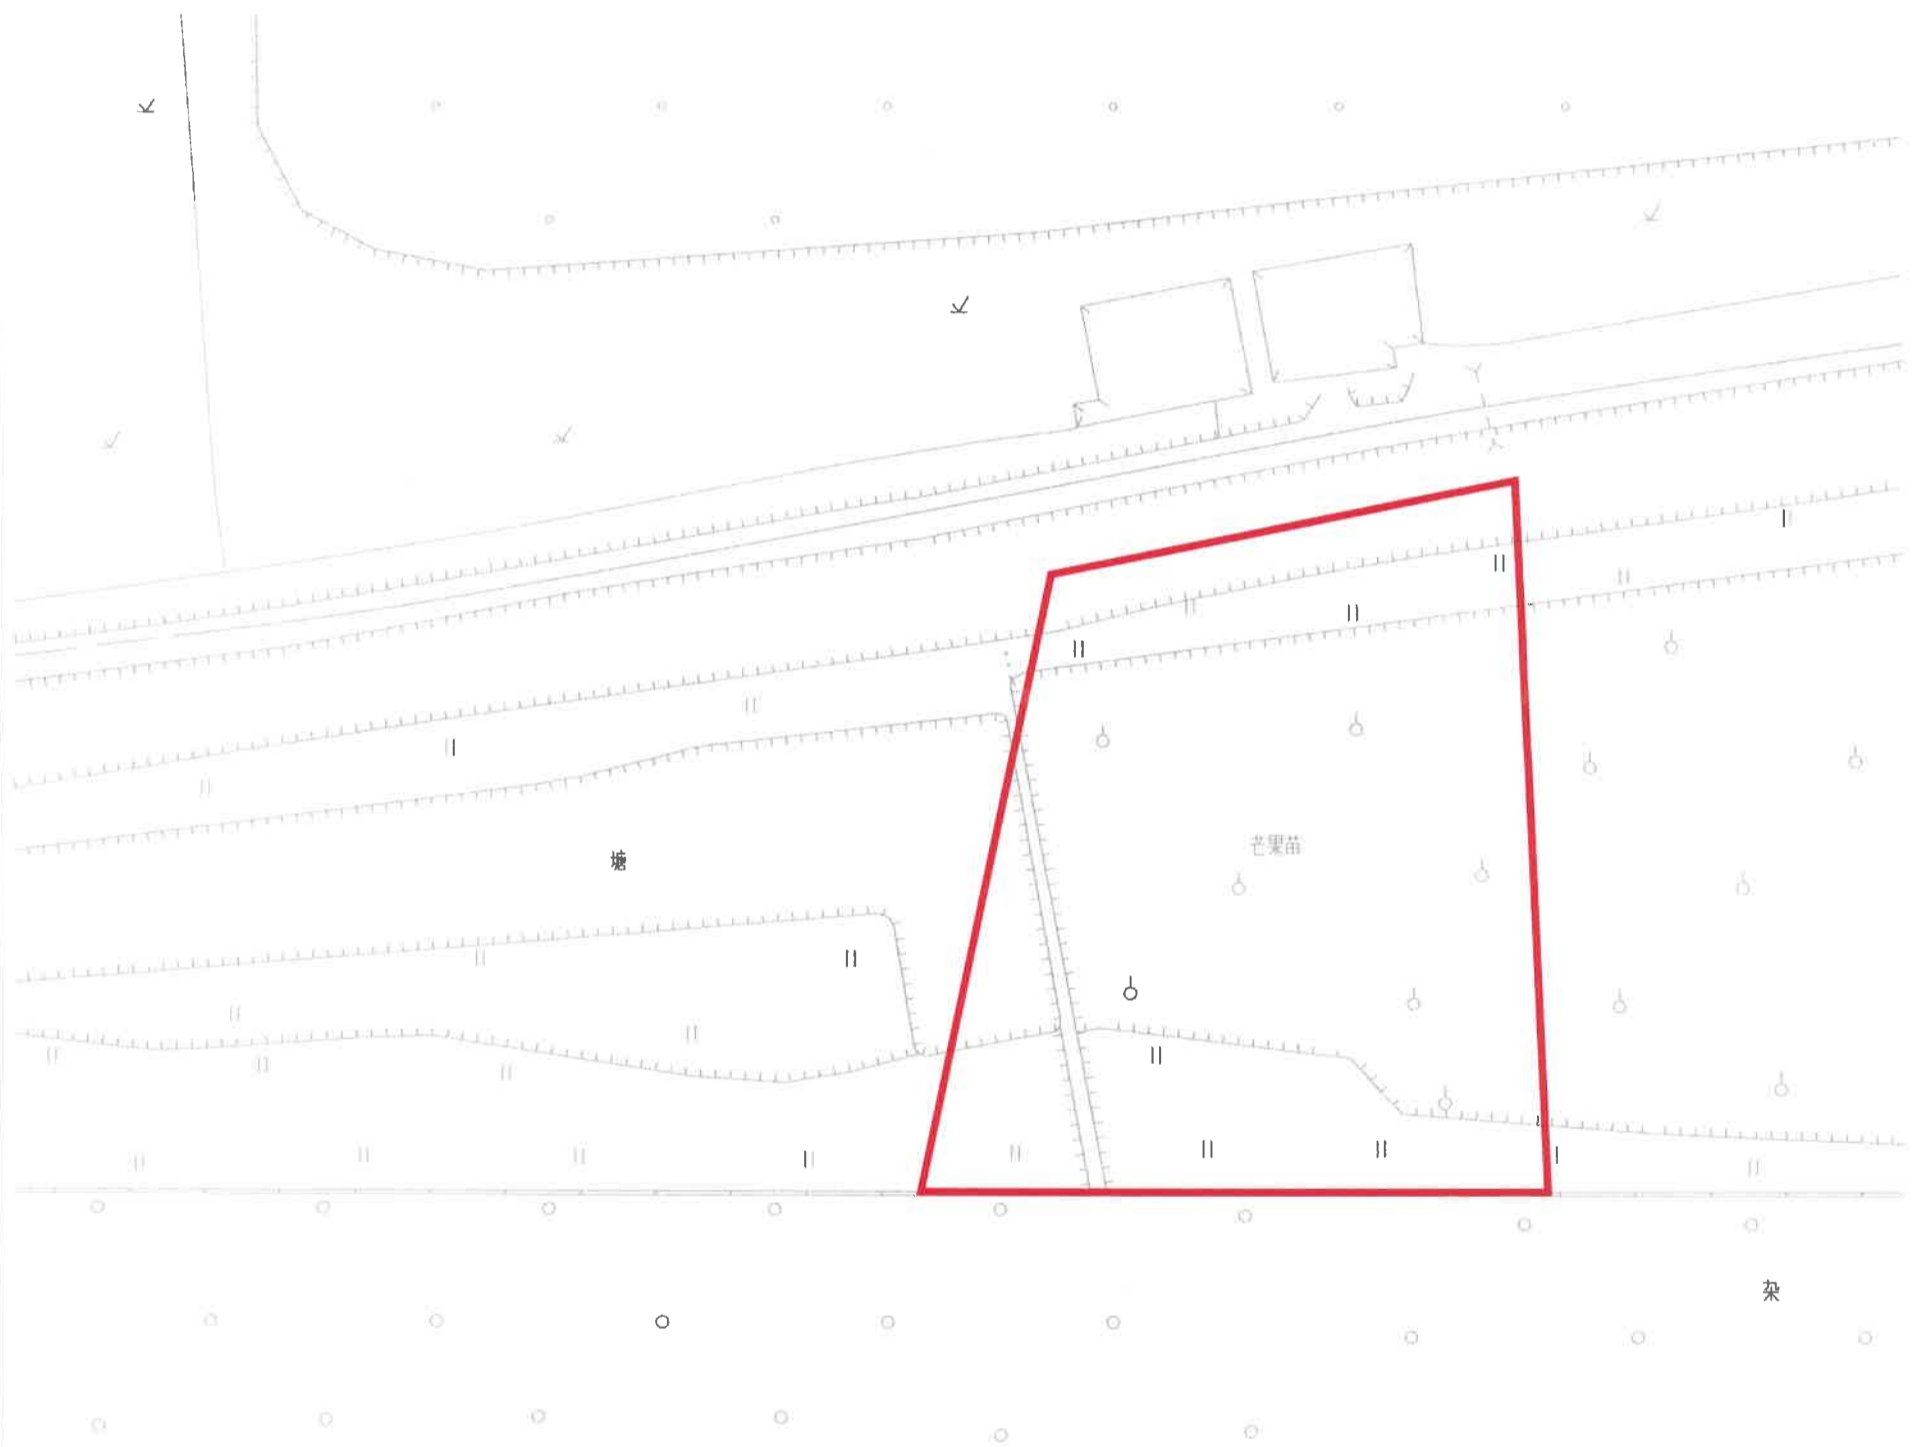

# 石ZG2019021号广州市增城区土地开发储备中心征地示意图

土地坐落:广州市增城区石滩镇马修村

用地面积: 15801.65平方米 合1.5802公顷

N  
1:1000

