


# 石ZG2019025号广州市增城区土地开发储备中心征地示意图

土地坐落:广州市增城区石滩镇麻车村

用地面积: 31404.27 平方米 合3.1404公顷

N  
1:1500

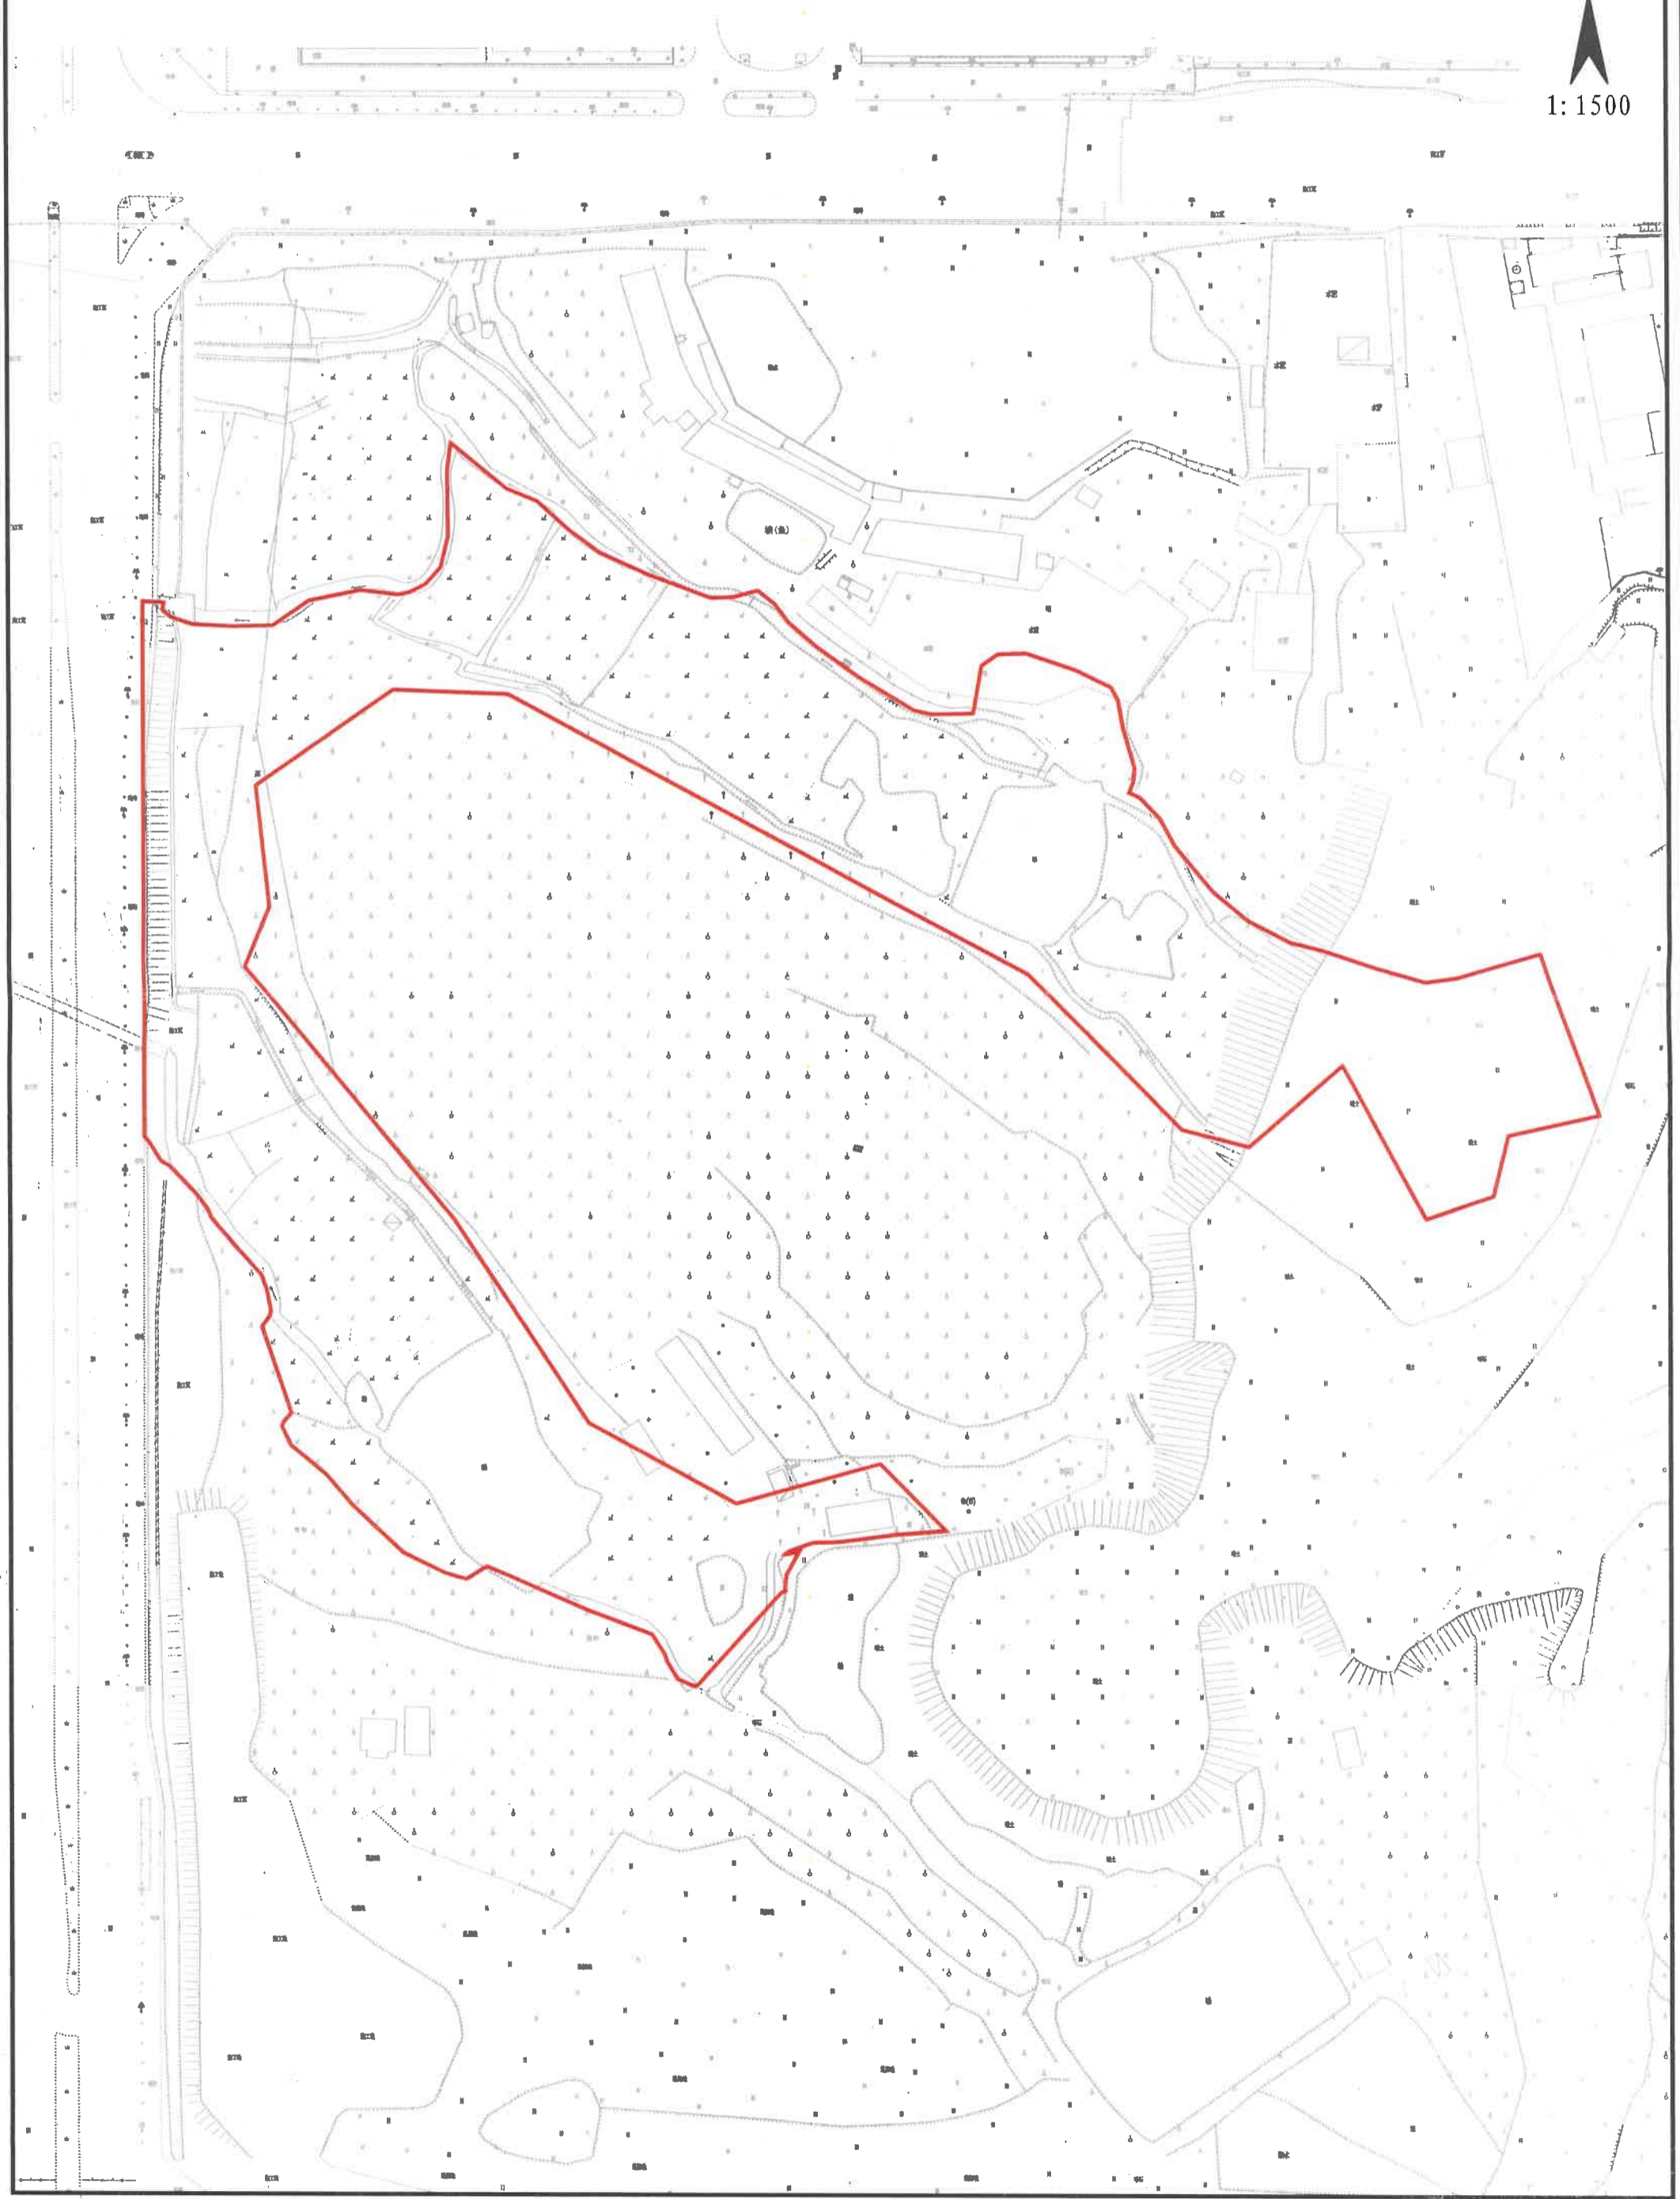

# 石ZG2019026号广州市增城区土地开发储备中心征地示意图

土地坐落:广州市增城区石滩镇麻车村

用地面积: 3140.44平方米 合0.3140公顷

