

石ZG2020005号广州市增城区土地开发储备中心征地示意图

土地坐落:广州市增城区石滩镇麻车村



红线范围总面积:44251.69平方米 合4.4252公顷

[注: A区面积:797.60平方米

B区面积:43217.29平方米

C区面积:236.80平方米

红线范围总面积=A区面积+B区面积+C区面积]

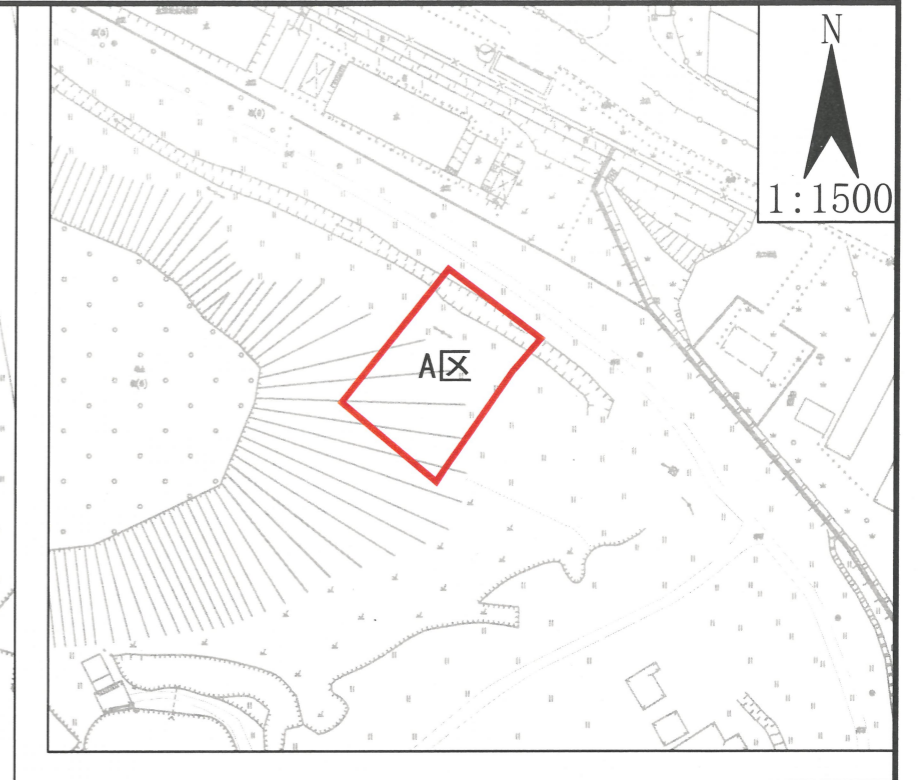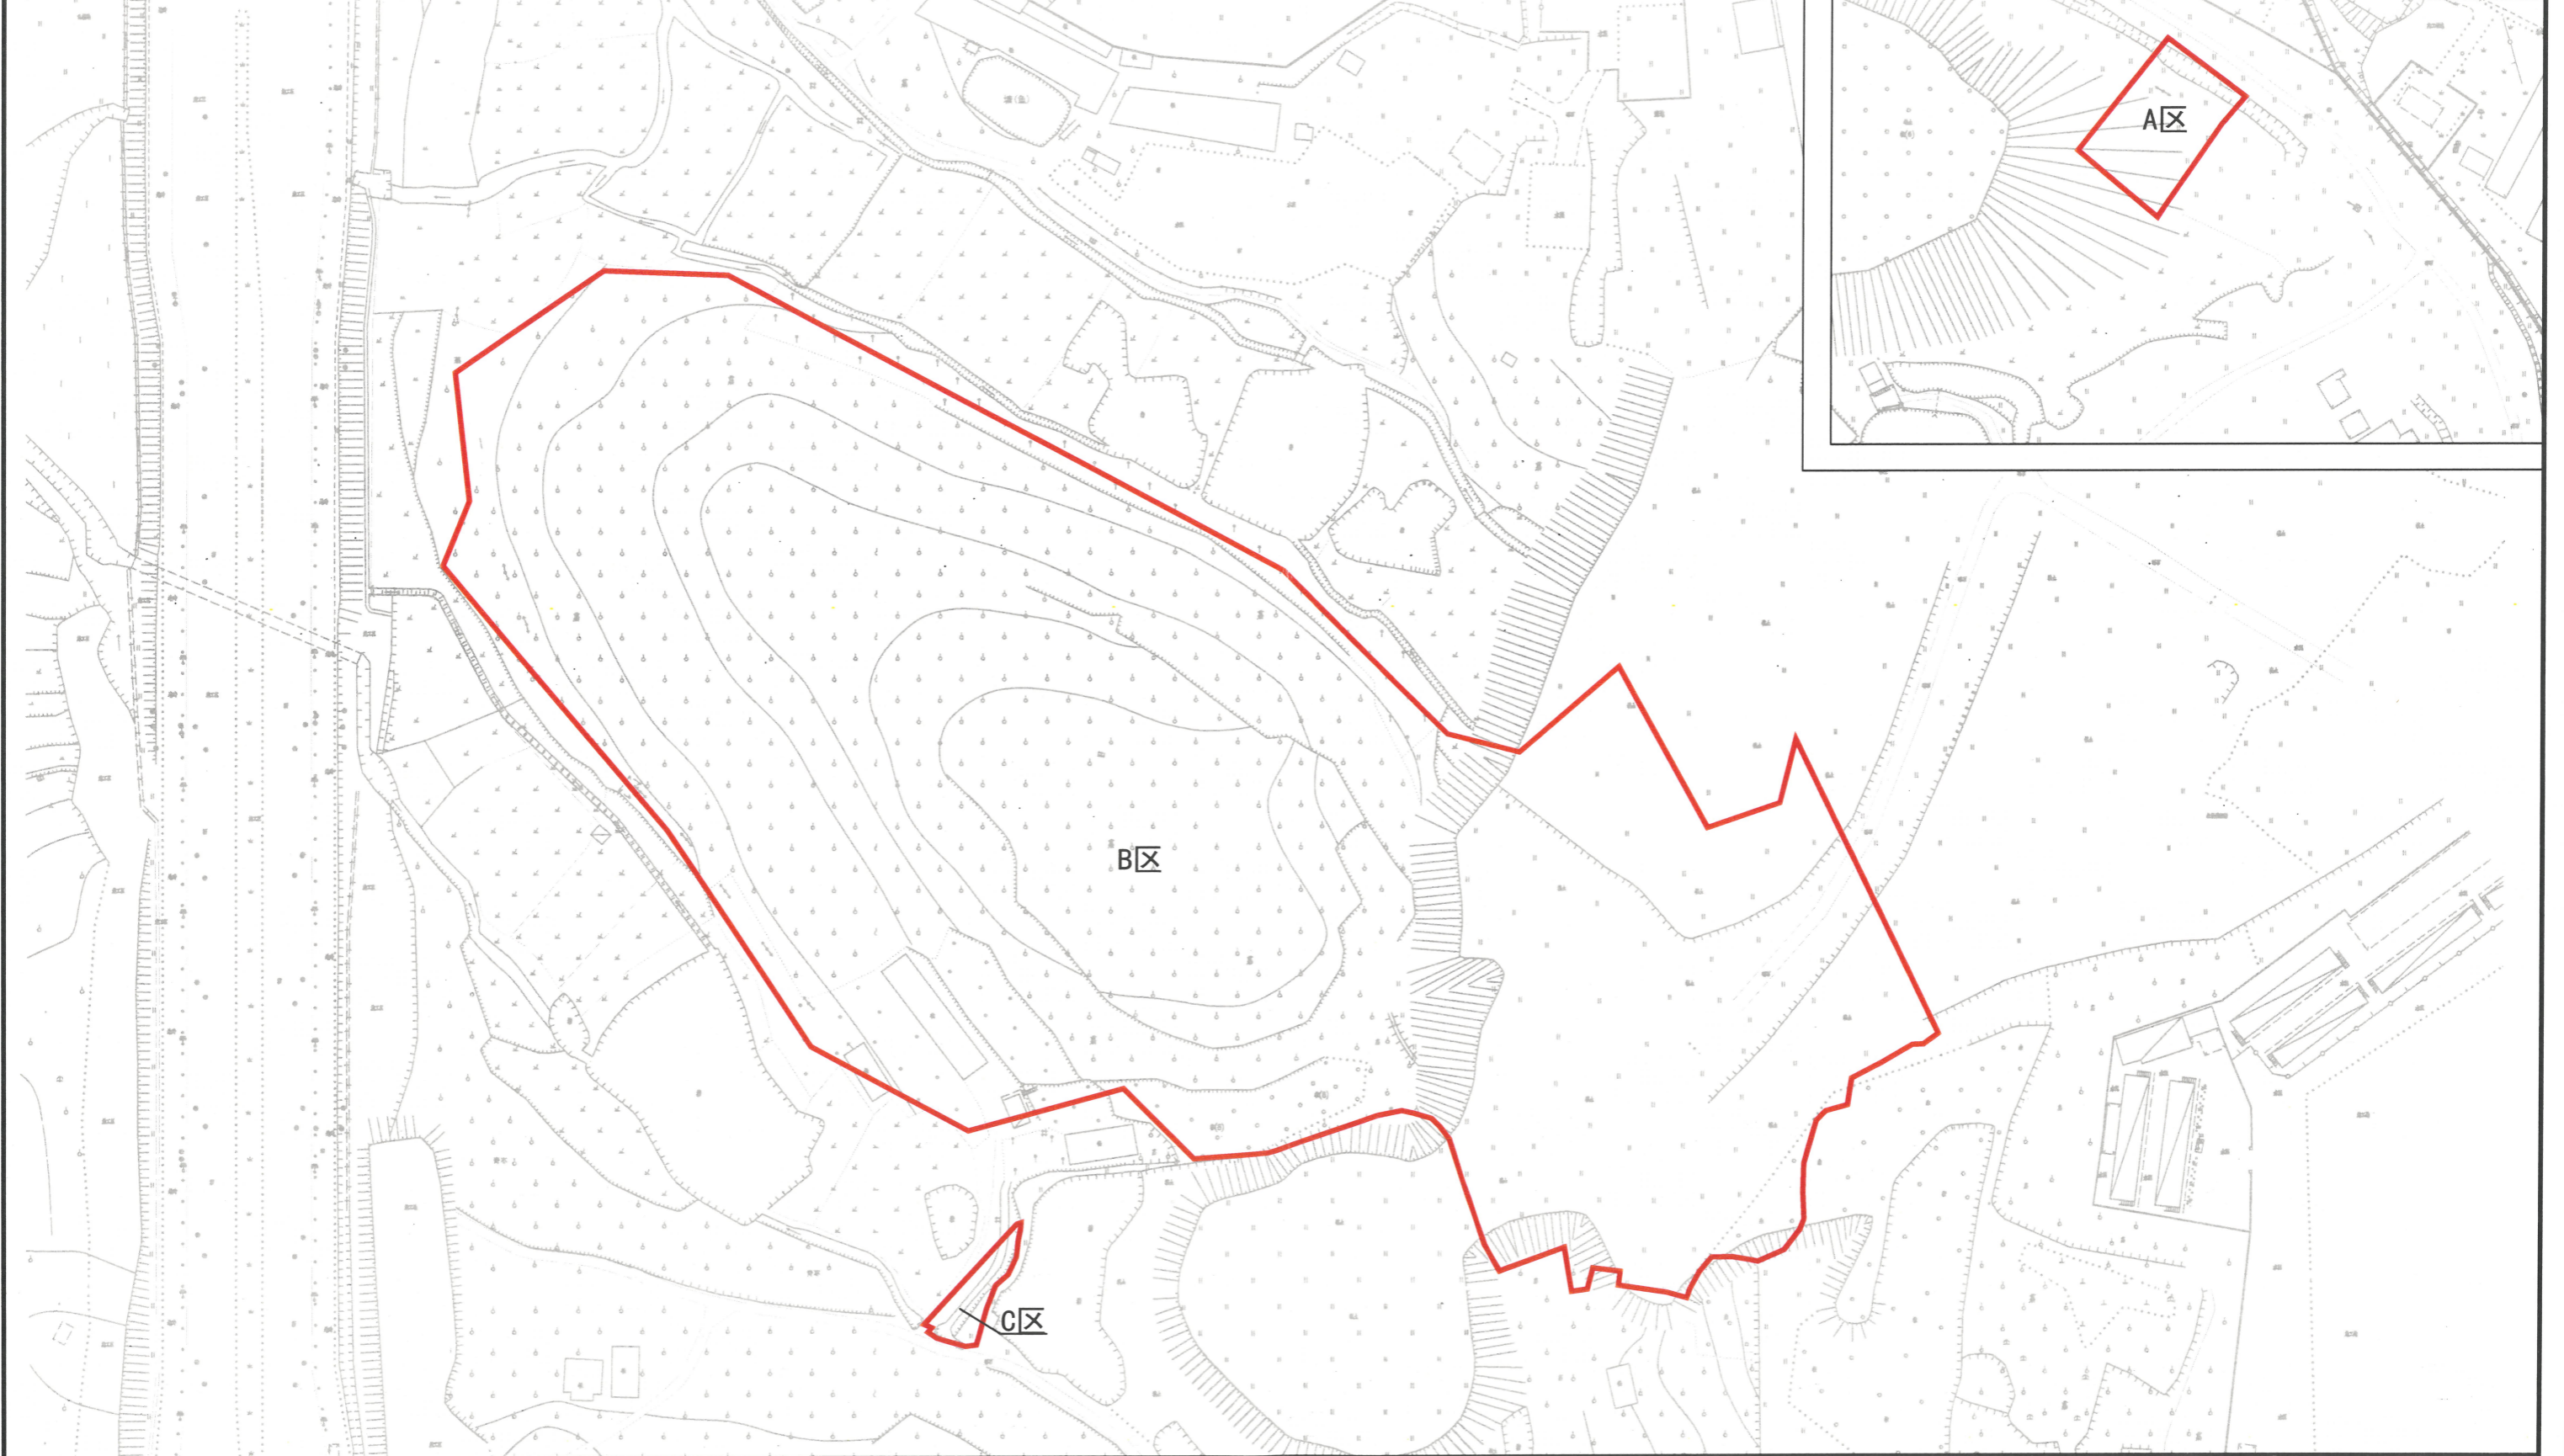

石ZG2020006号广州市增城区土地开发储备中心征地示意图

土地坐落:广州市增城区石滩镇麻车村

用地面积: 4425.17平方米 合0.4425公顷

N
1:500

