


广州市花都区土地开发储备中心(J09-HS02地块)征地补偿安置公告附图

用地方案号: 2022DX020

业务号: 202202720

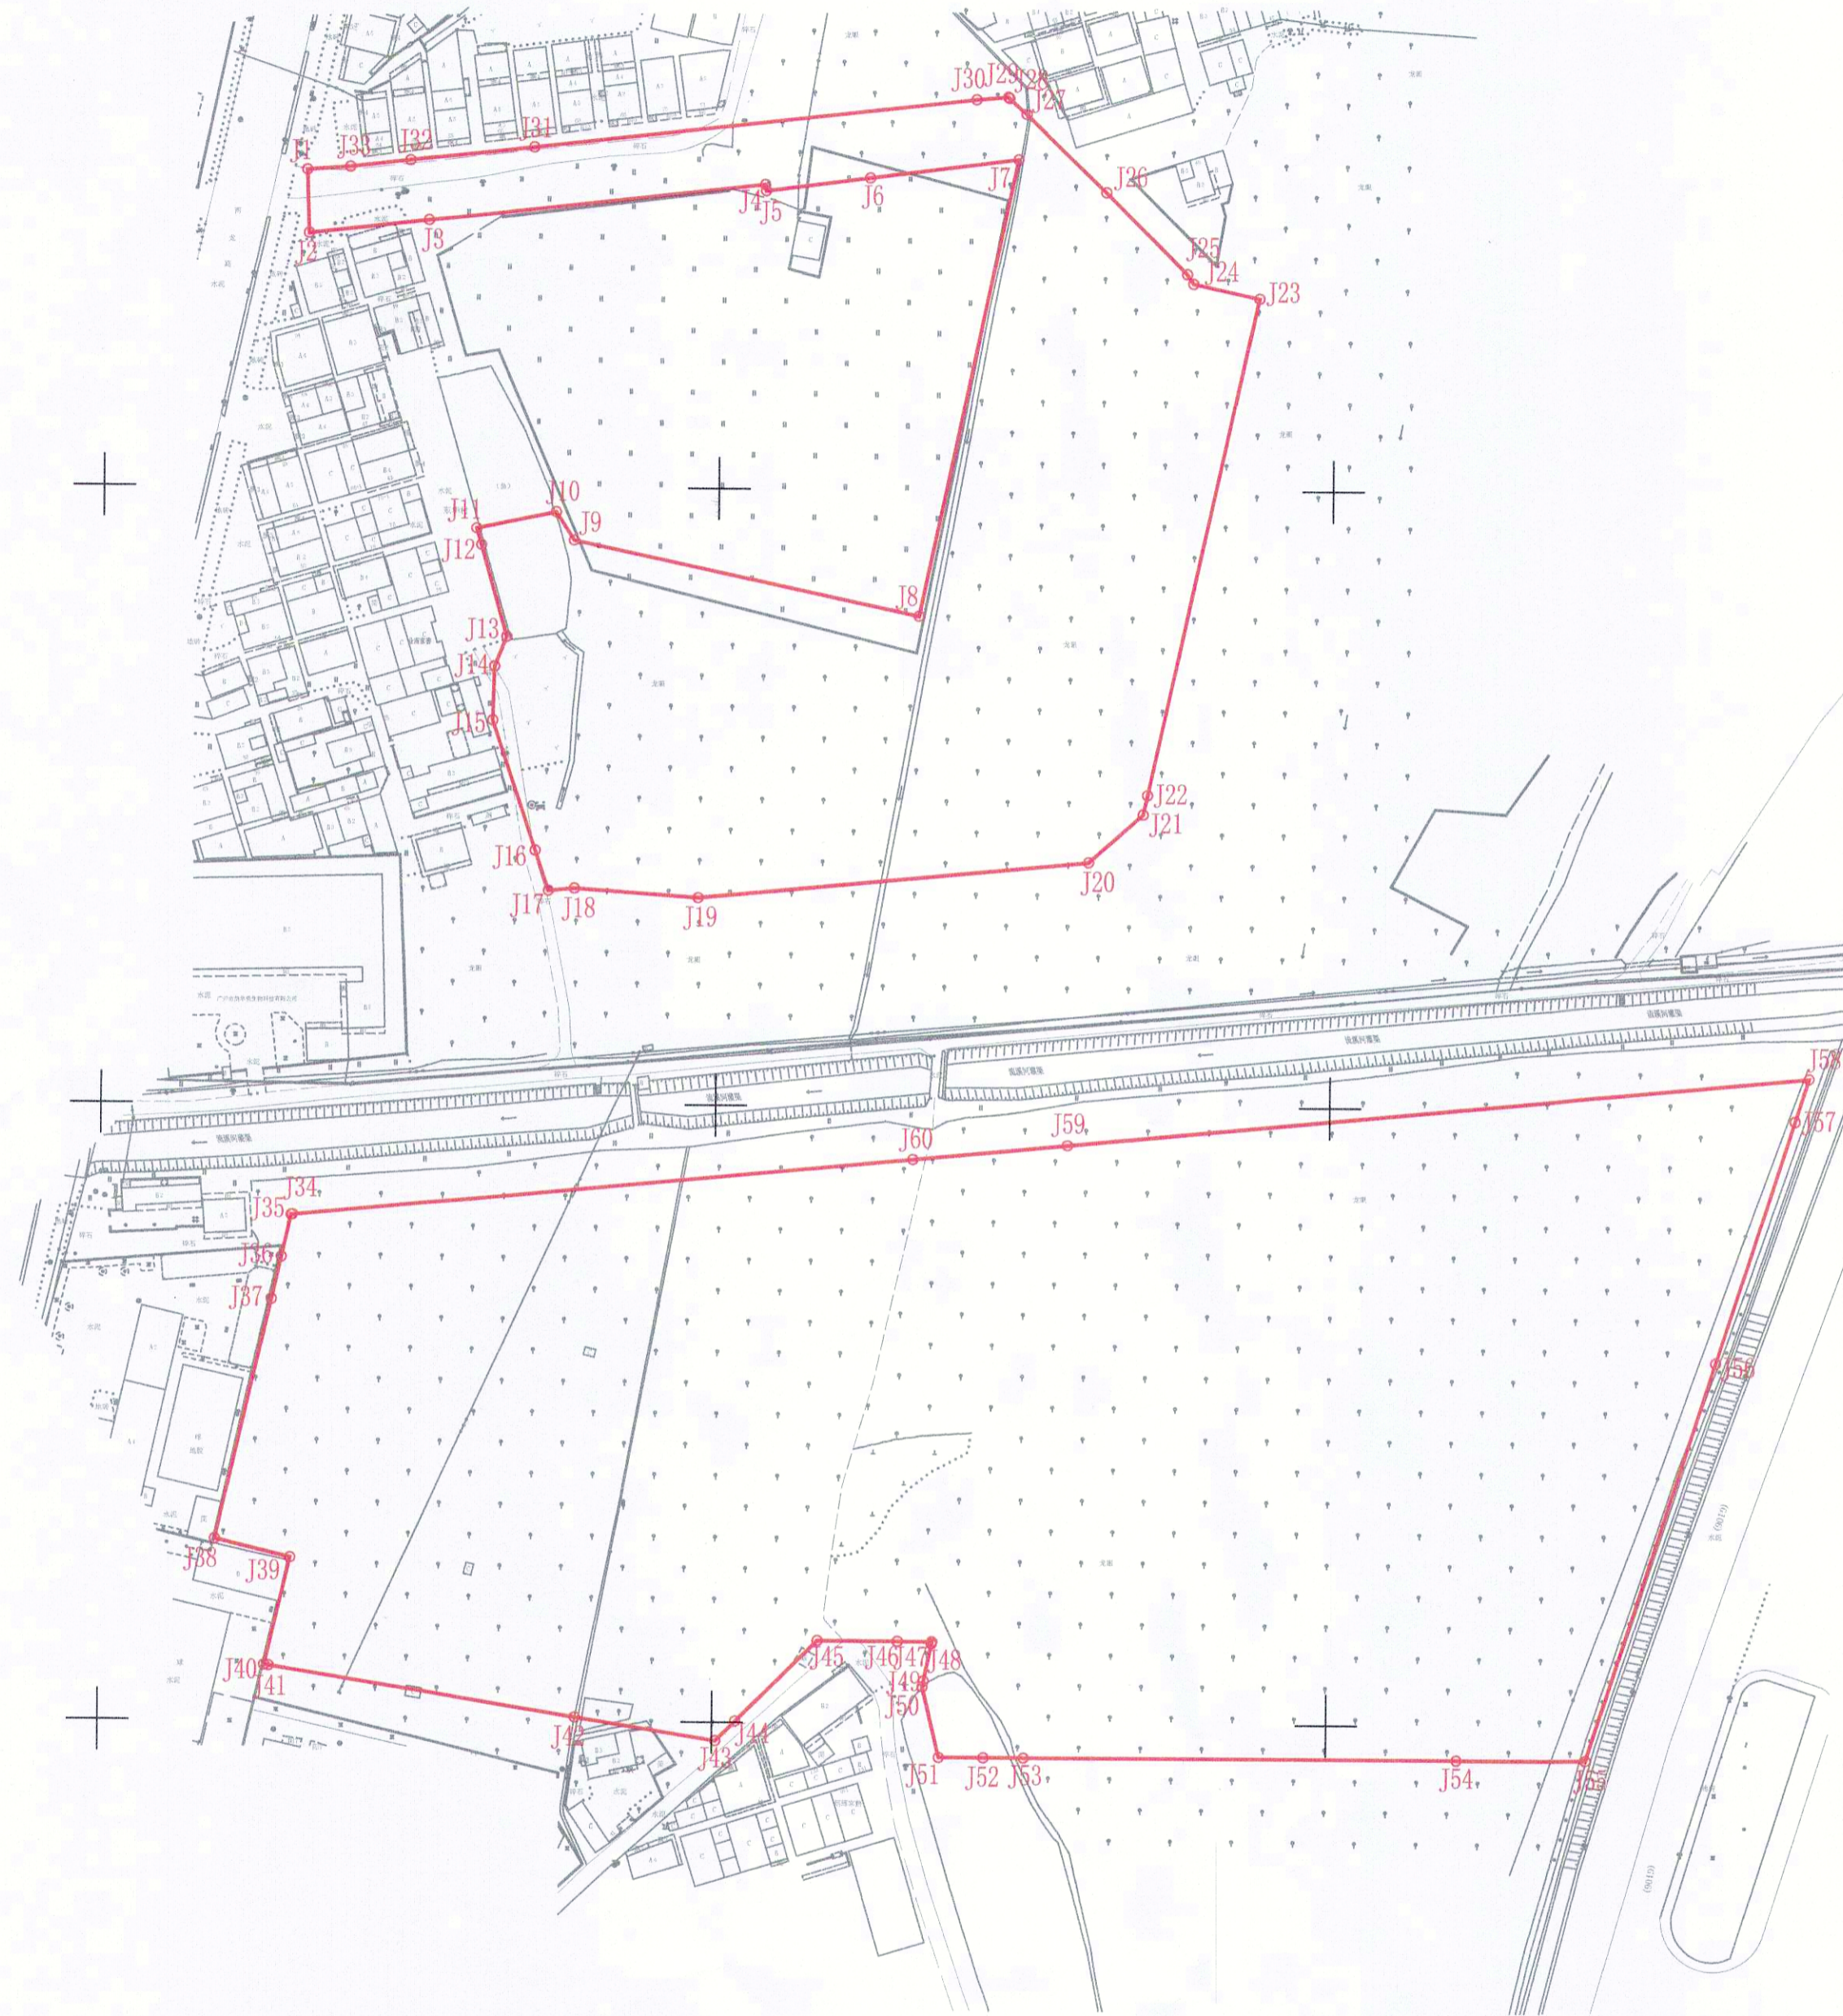

广州市花都区地理信息中心  
(广州市花都区测绘管理所)  
测绘资料专用章

注: 图上红线面积为69417.583平方米, 合104.1264亩(以2000国家坐标系计算)。界址点坐标根据穗规划资源业务函(2022)15352号文转绘。